
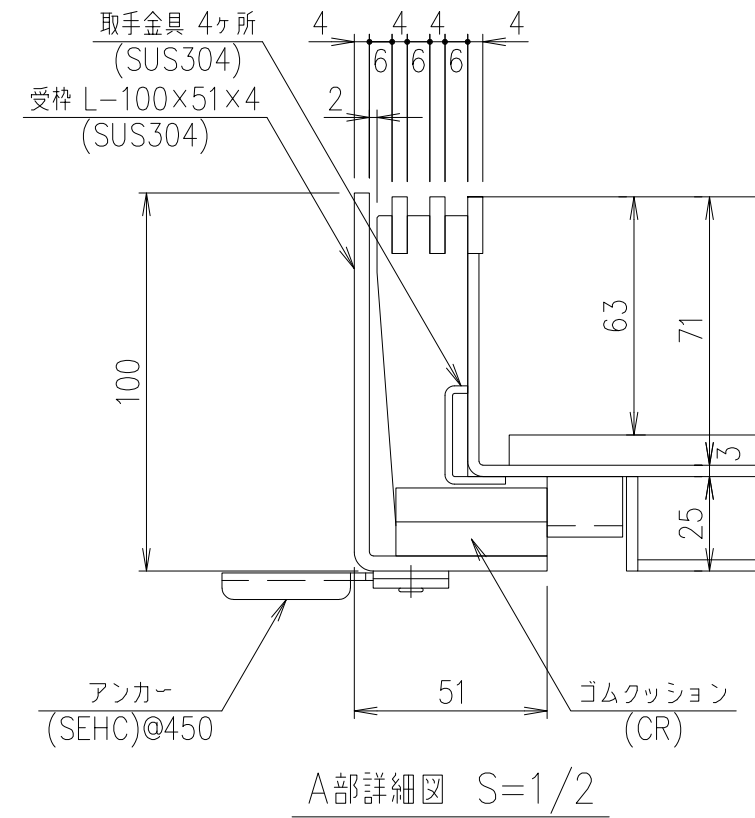


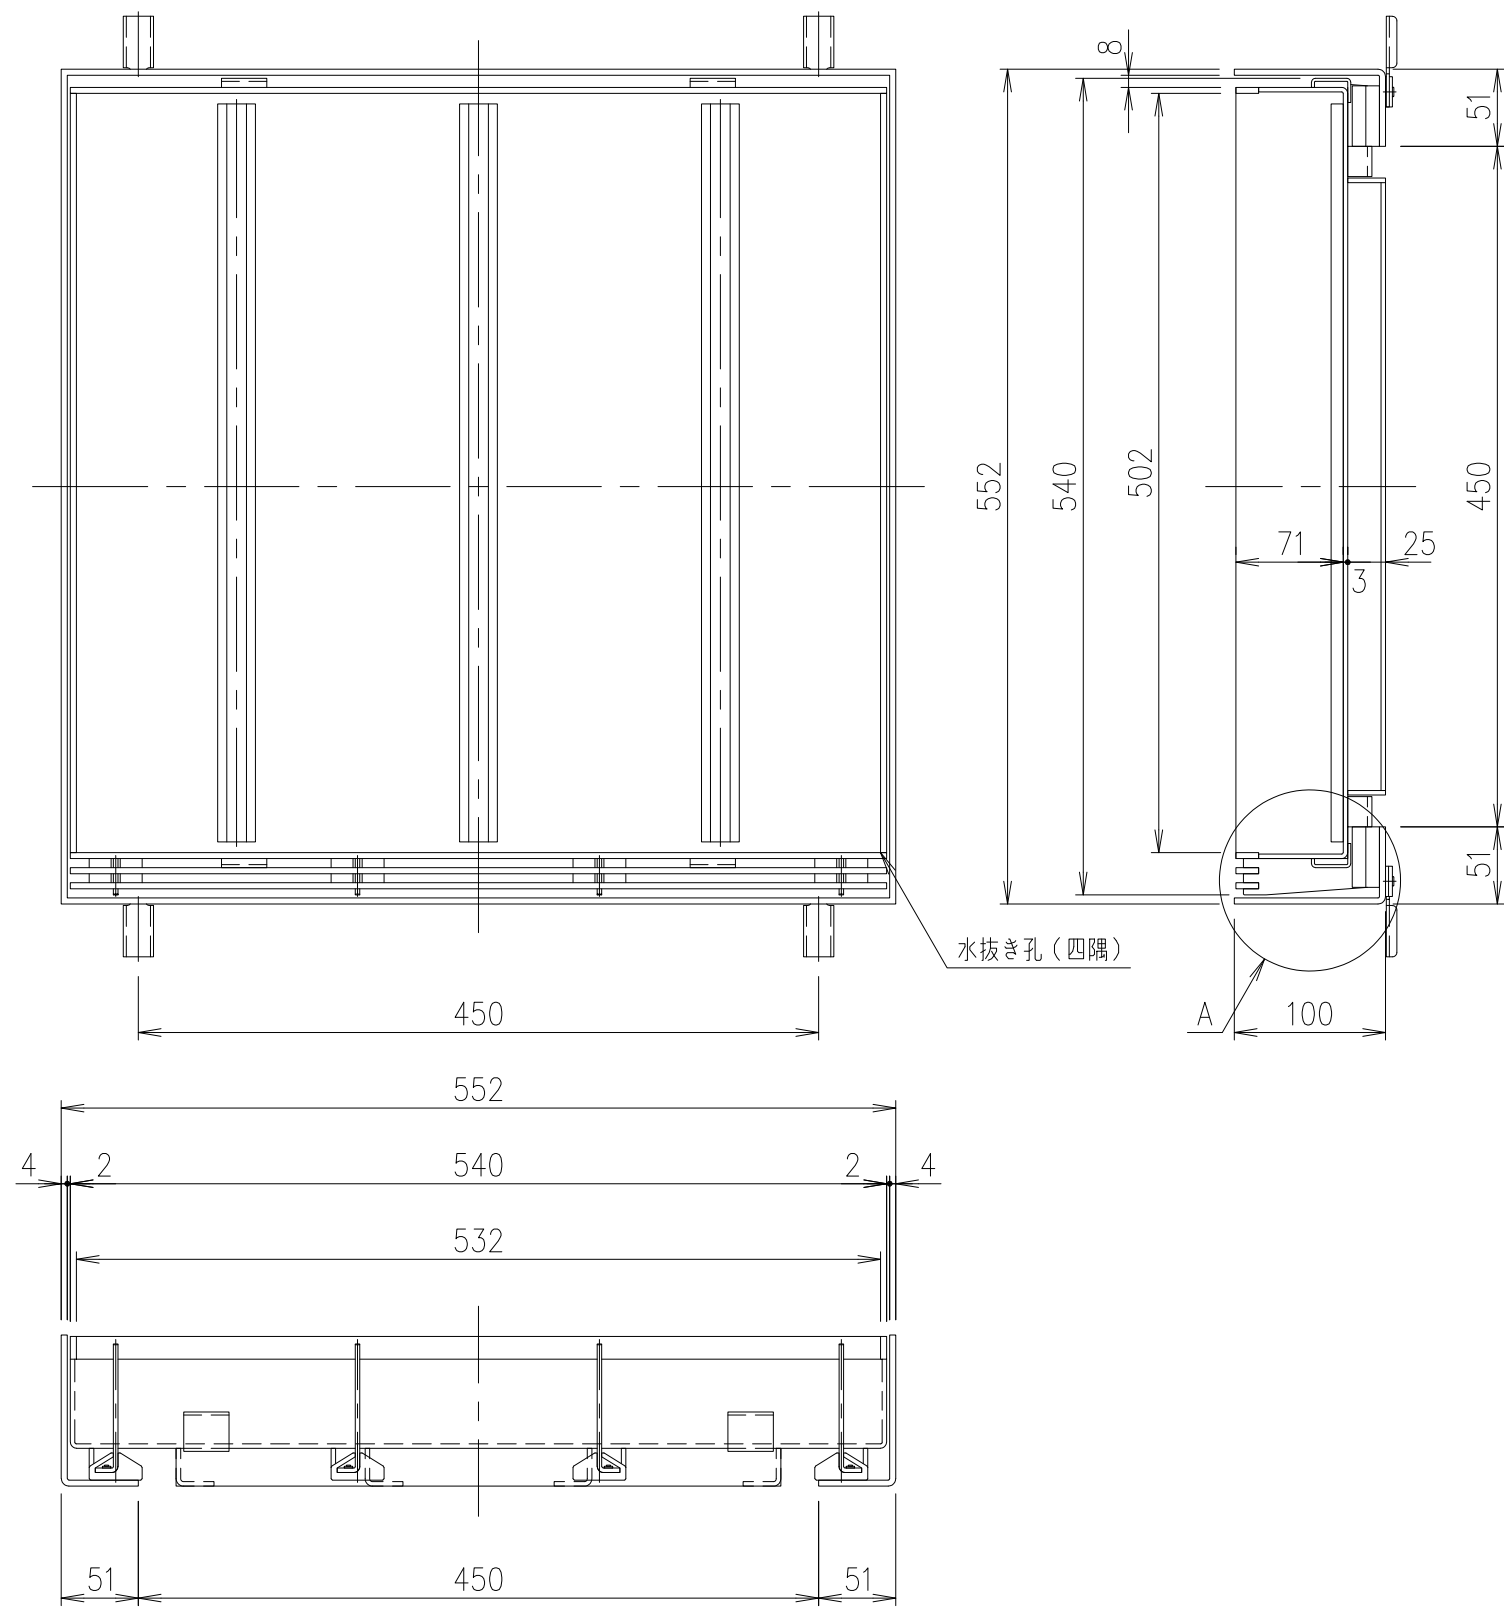

記号	内容	日付	編集
A	補強材変更	2019.11.19	高橋

2	受 枠	SUS304		10.3			
1	蓋	SUS304		14.8			
項番	名称	材質	個数	kg/個	記事		
担当	製図	照査	承認	1/5	DKC		
	高橋	野林	金子	尺 度	T-2荷重用 (片目地ピッチ10) LPSTM10-55-2 H7 片目地		
平成 年 月 日				三角法	図 番		
第一機材株式会社					PJ-E3-01251A		