
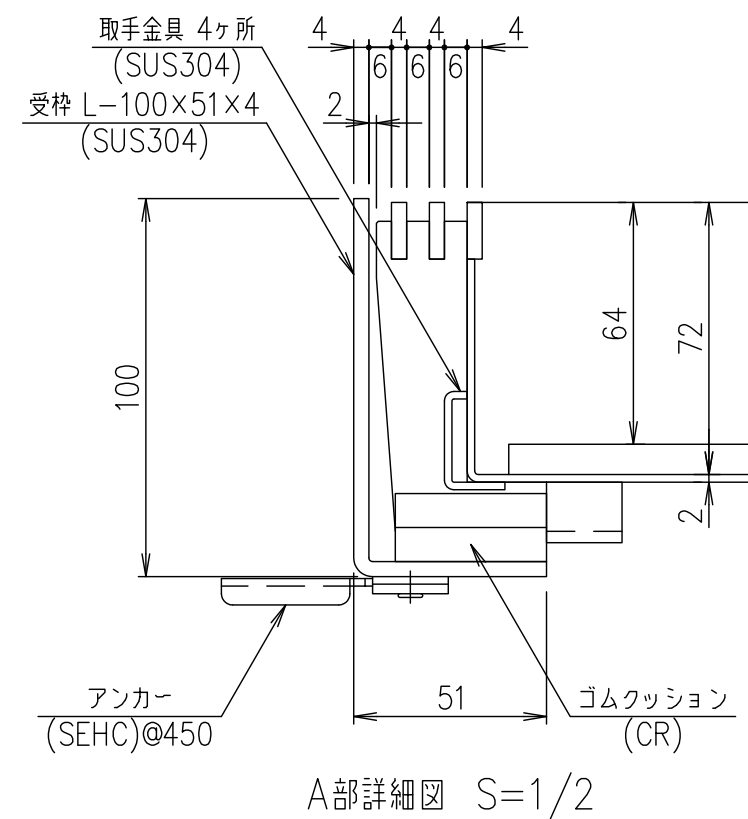


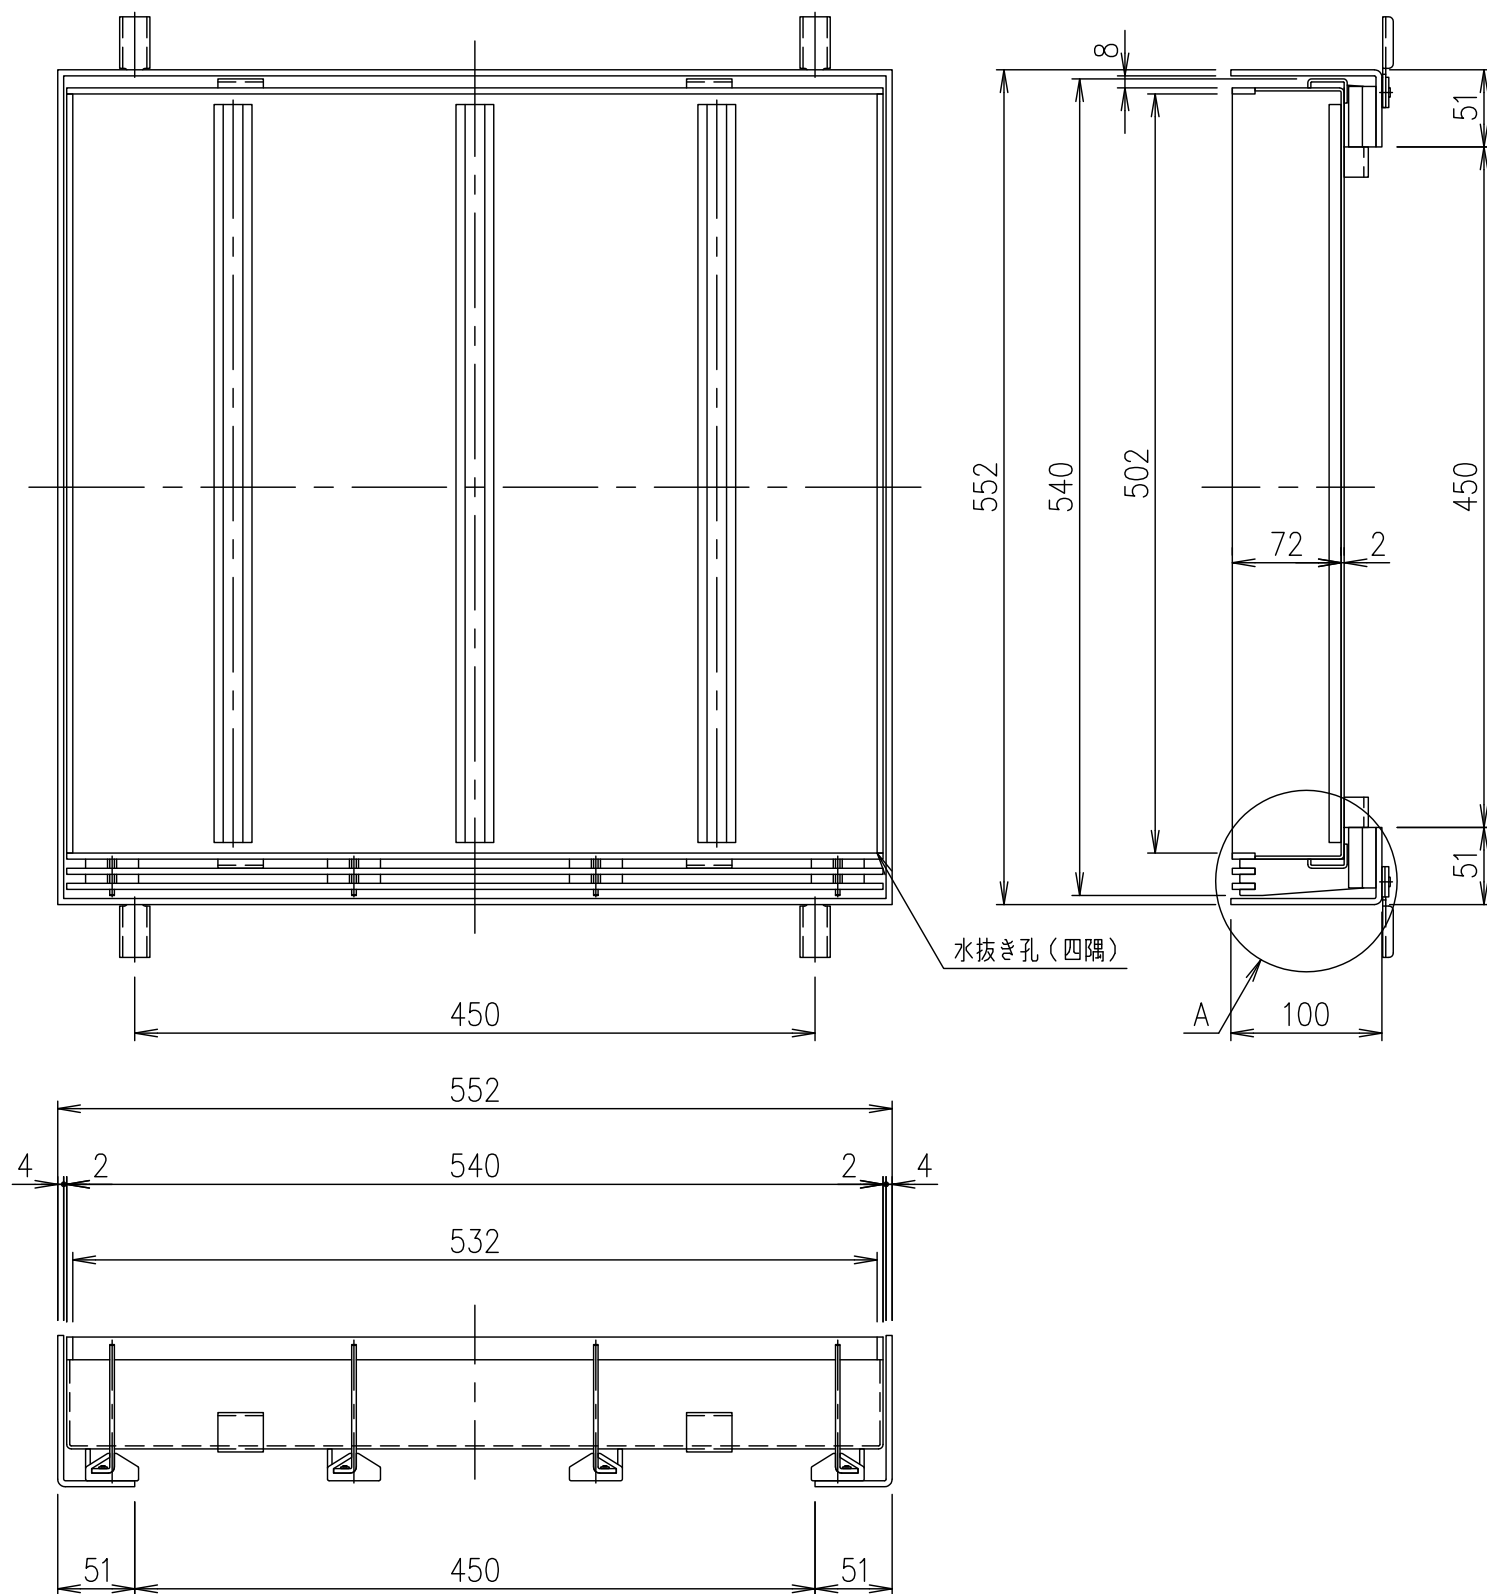

2	受 枠	SUS304		10.3			
1	蓋	SUS304		12.6			
項番	名称	材質	個数	kg/個	記事		
担当	製図	照査	承認	1/5	DKC		
	高橋	野林	野林	尺 度	名称 歩道用 (片目地ピッチ10) LPSTM10-55-歩 H7 片目地		
平成 年 月 日				三角法	図 番 PJ-E3-01241		
第一機材株式会社							