
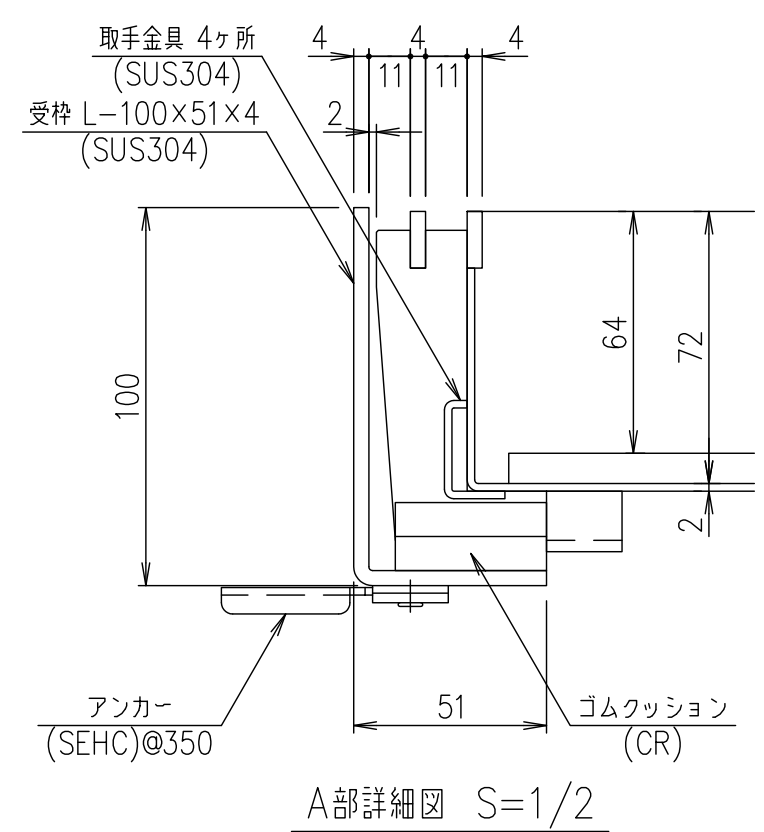


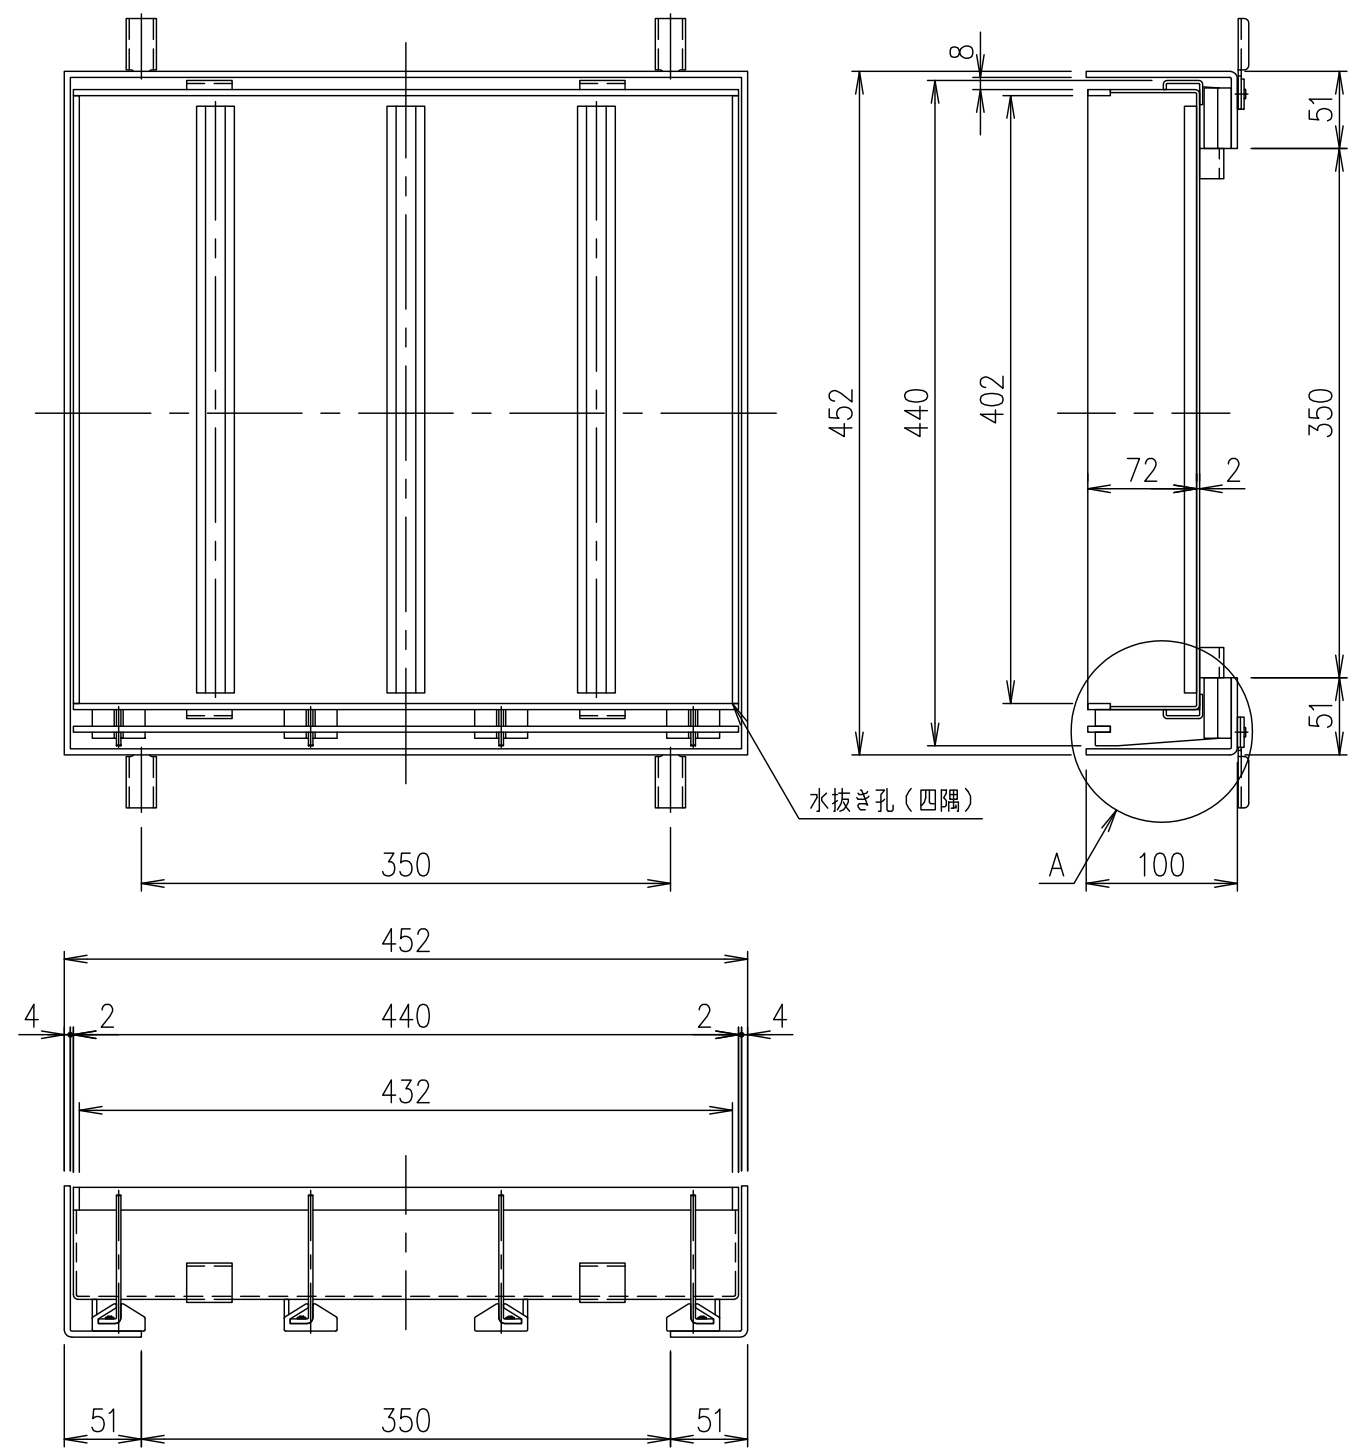

2	受 枠		SUS304		8.5	
1	蓋		SUS304		9.0	
項番	名称		材質	個数	kg/個	記事
担当	製図	照査	承認	DKC		
	高橋	野林	野林	1/5	名称	歩道用 (片目地ピッチ15) LPSLM15-45-歩 H7 片目地
平成 年 月 日				尺度	図番	PJ-E3-01377
第一機材株式会社				三角法		