
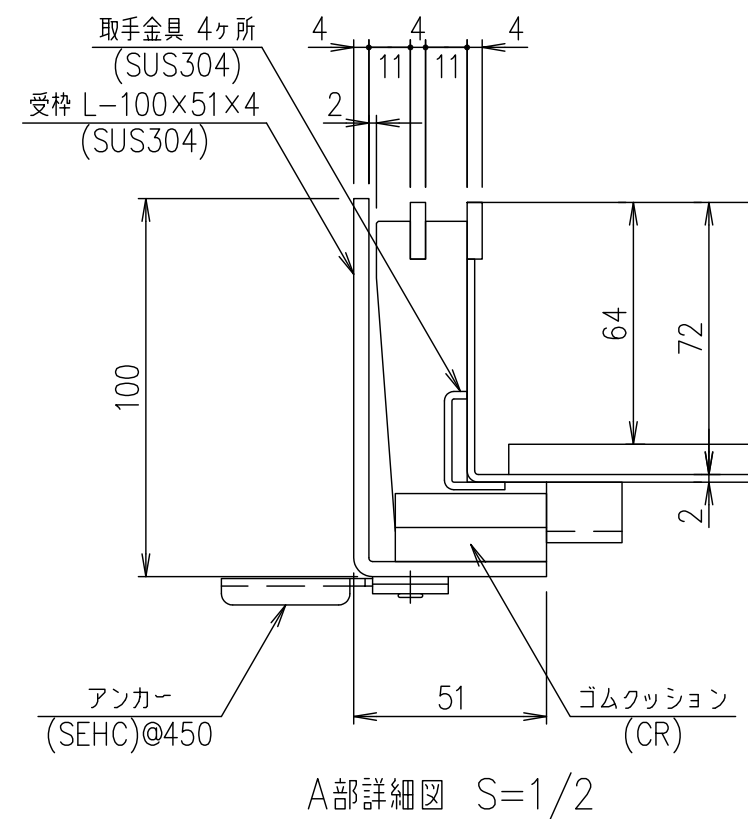


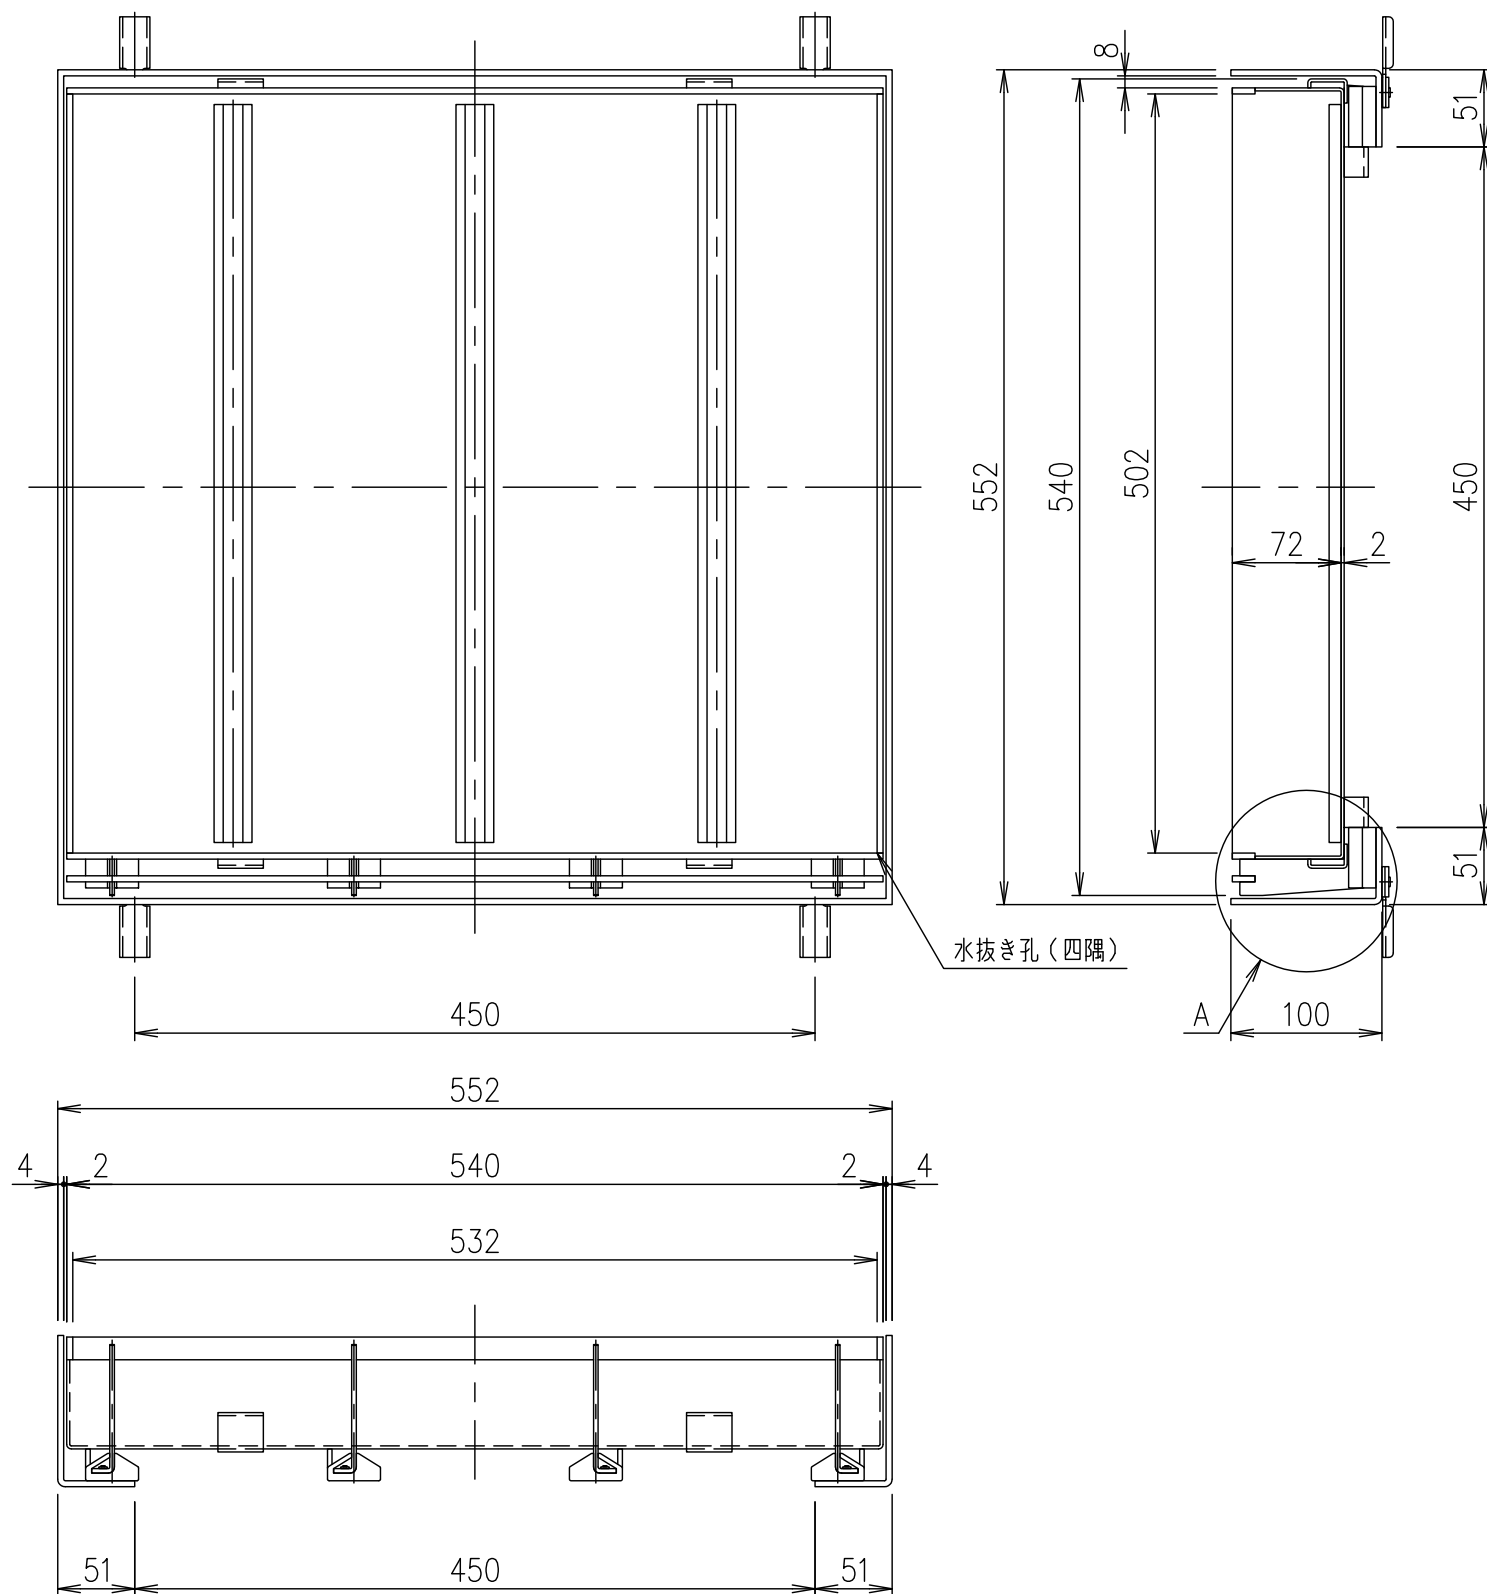

2	受 枠				SUS304		10.3	
1	蓋				SUS304		12.3	
項番	名称				材質	個数	kg/個	記事
担当	製図	照査	承認	1 5	名称	DKC		
	高橋	野林	野林			歩道用(片目地ピッチ15) LPSLM15-55-歩 H7 片目地		
平成 年 月 日				尺度	図番	PJ-E3-01379		
第一機材株式会社				三角法				