

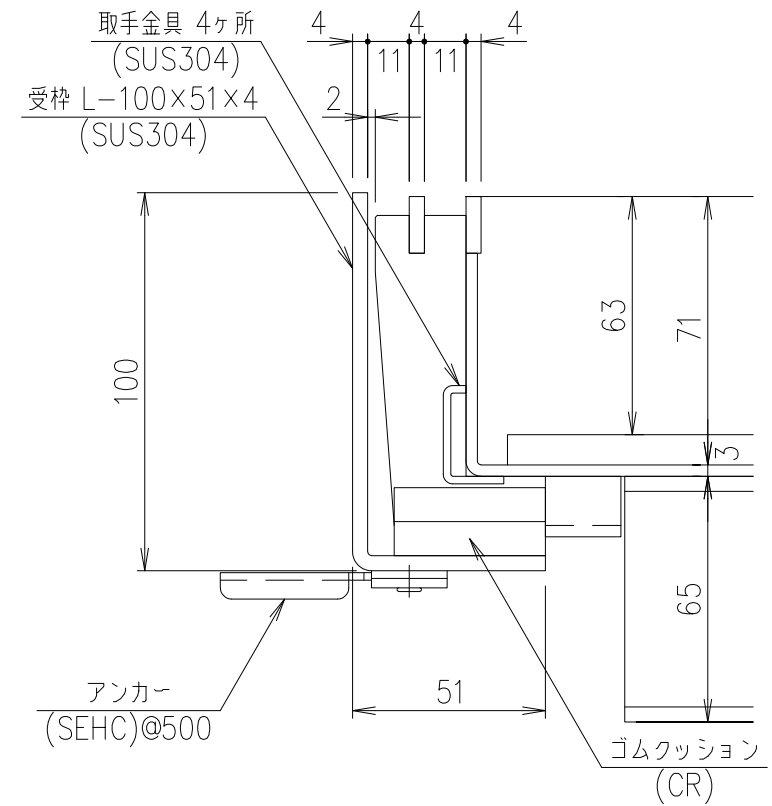


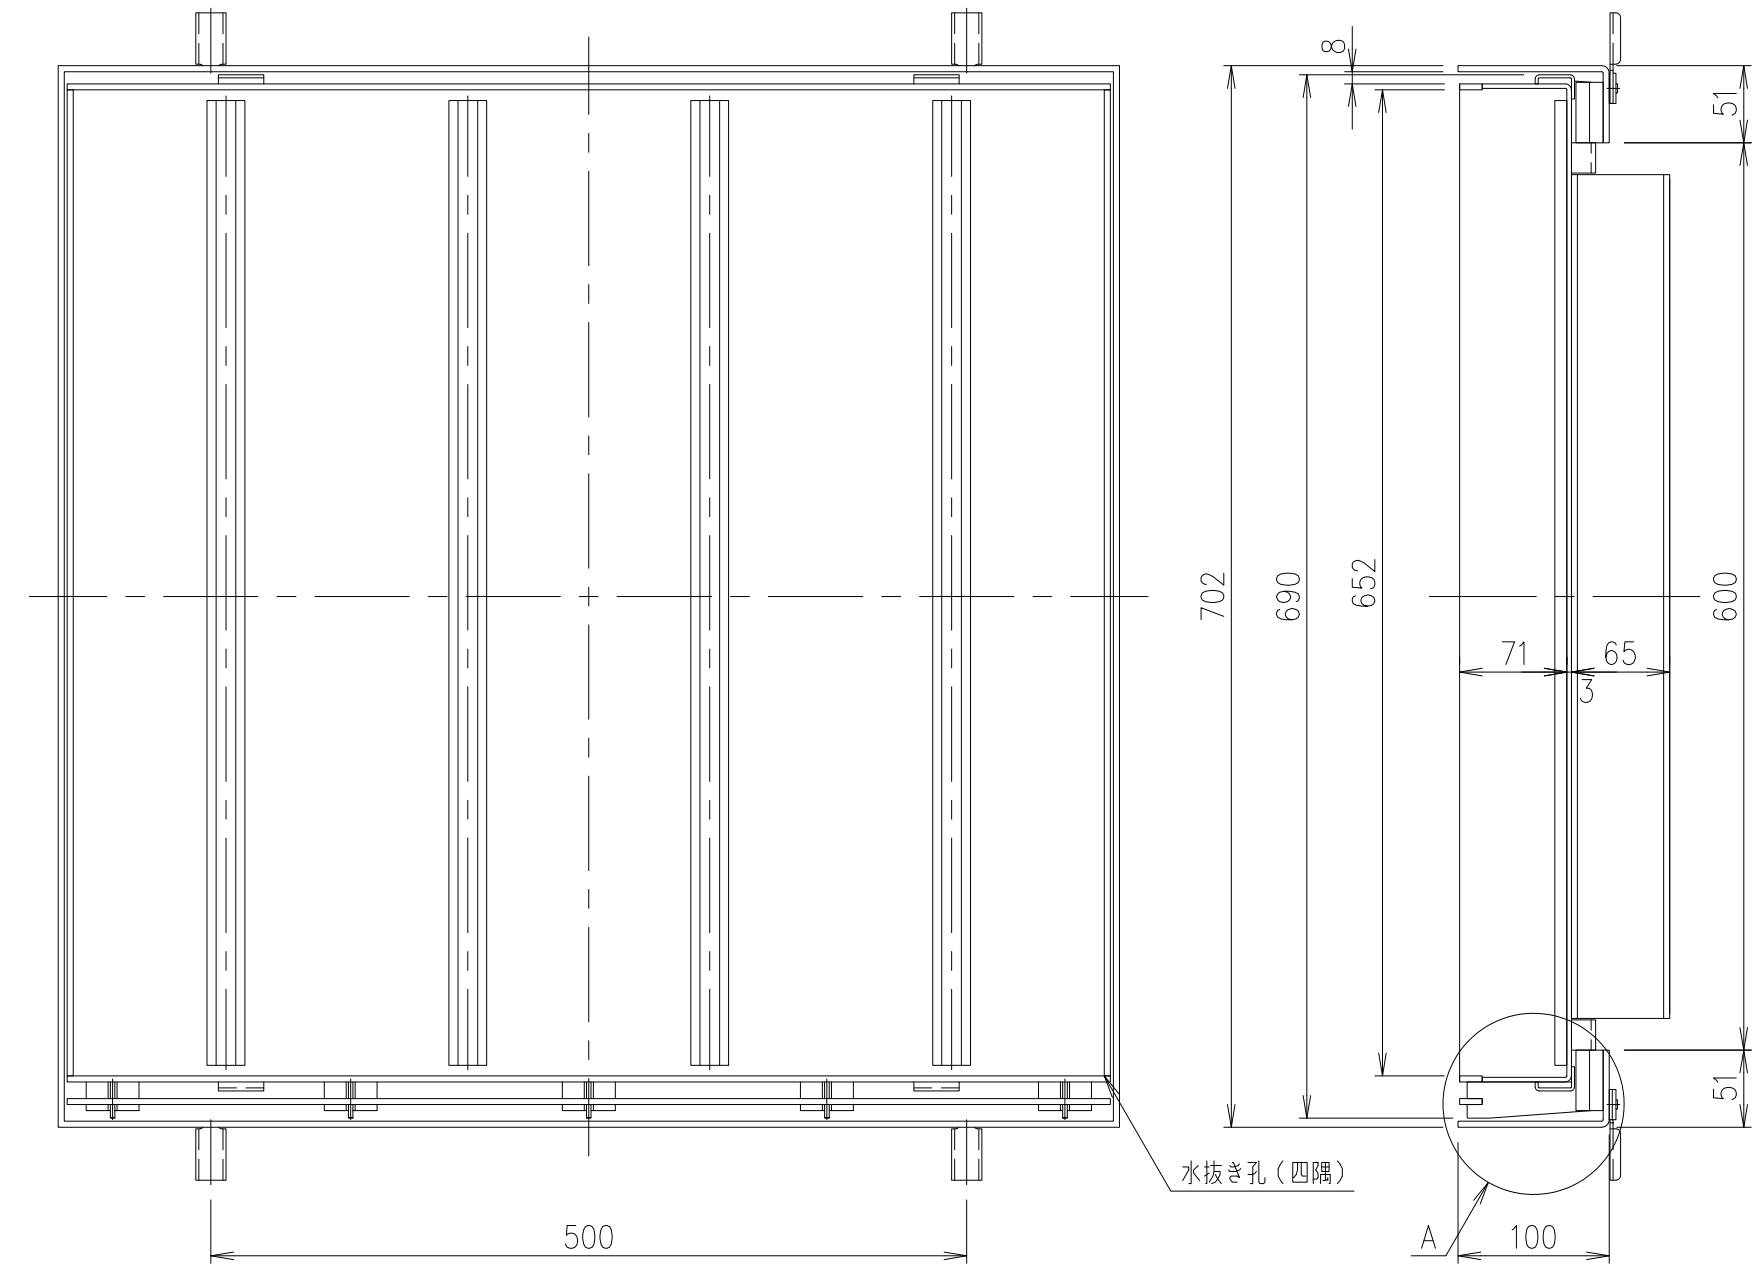

A部詳細図 S=1/2

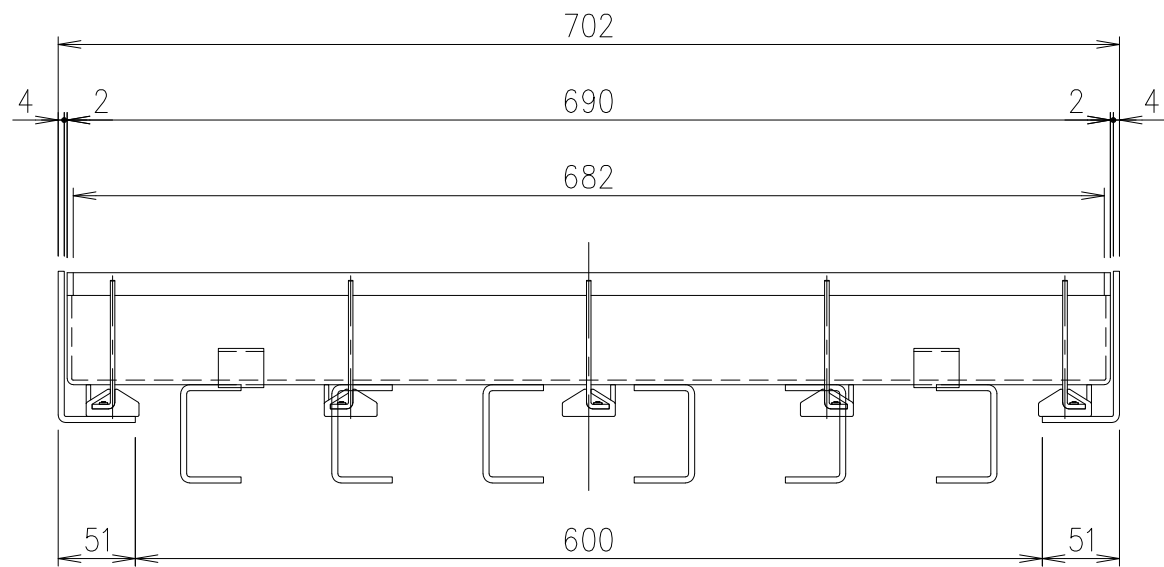

記号	内容	日付	編集
A	補強材変更	2019.11.19	高橋

2	受 枠			SUS304		13.1
1	蓋			SUS304		32.8
項番	名 称			材 質	個 数	kg/個
記事						
担当	製図	照査	承認	1 / 5 名 称	DKC	
	高橋	野林	金子		T-14荷重用 (片目地ピッチ10) LP SLM10-77-14 H7 片目地	
平成 年 月 日					尺 度	
第一機材株式会社				三角法	図 番	PJ-E3-01402A