

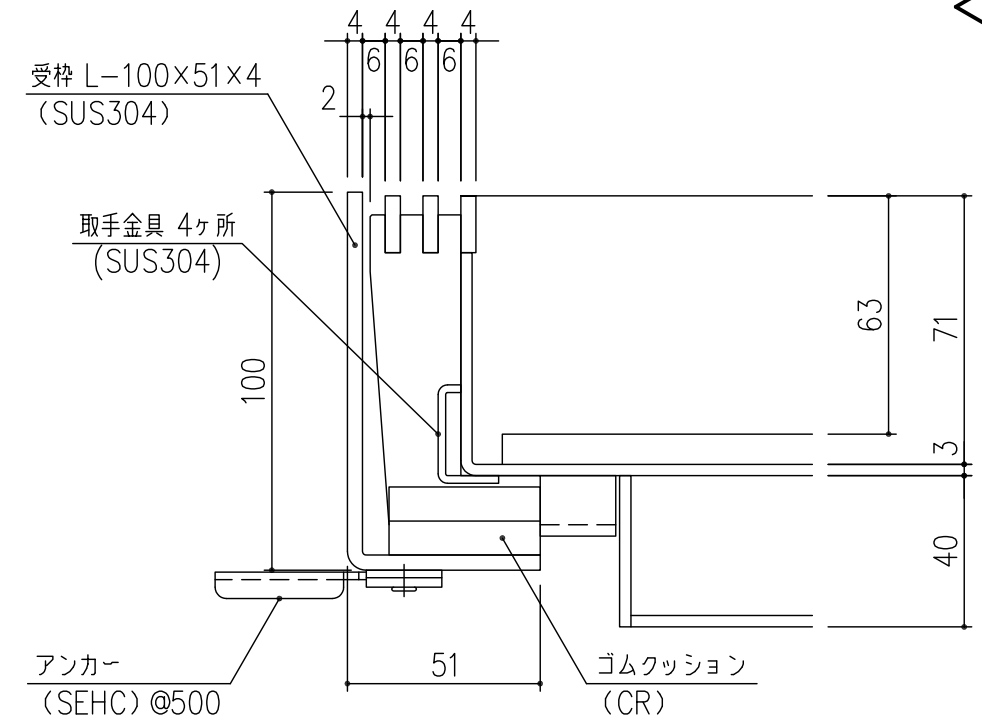
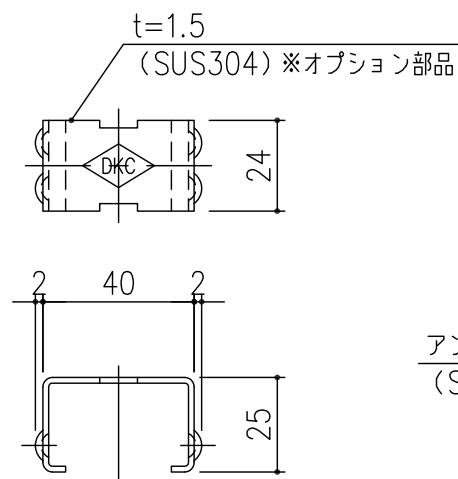
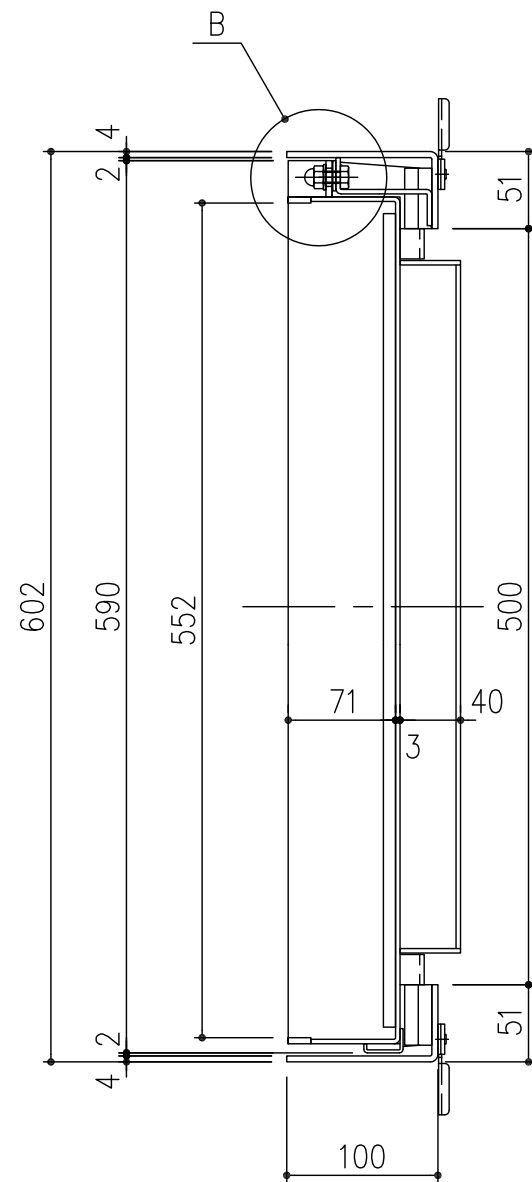


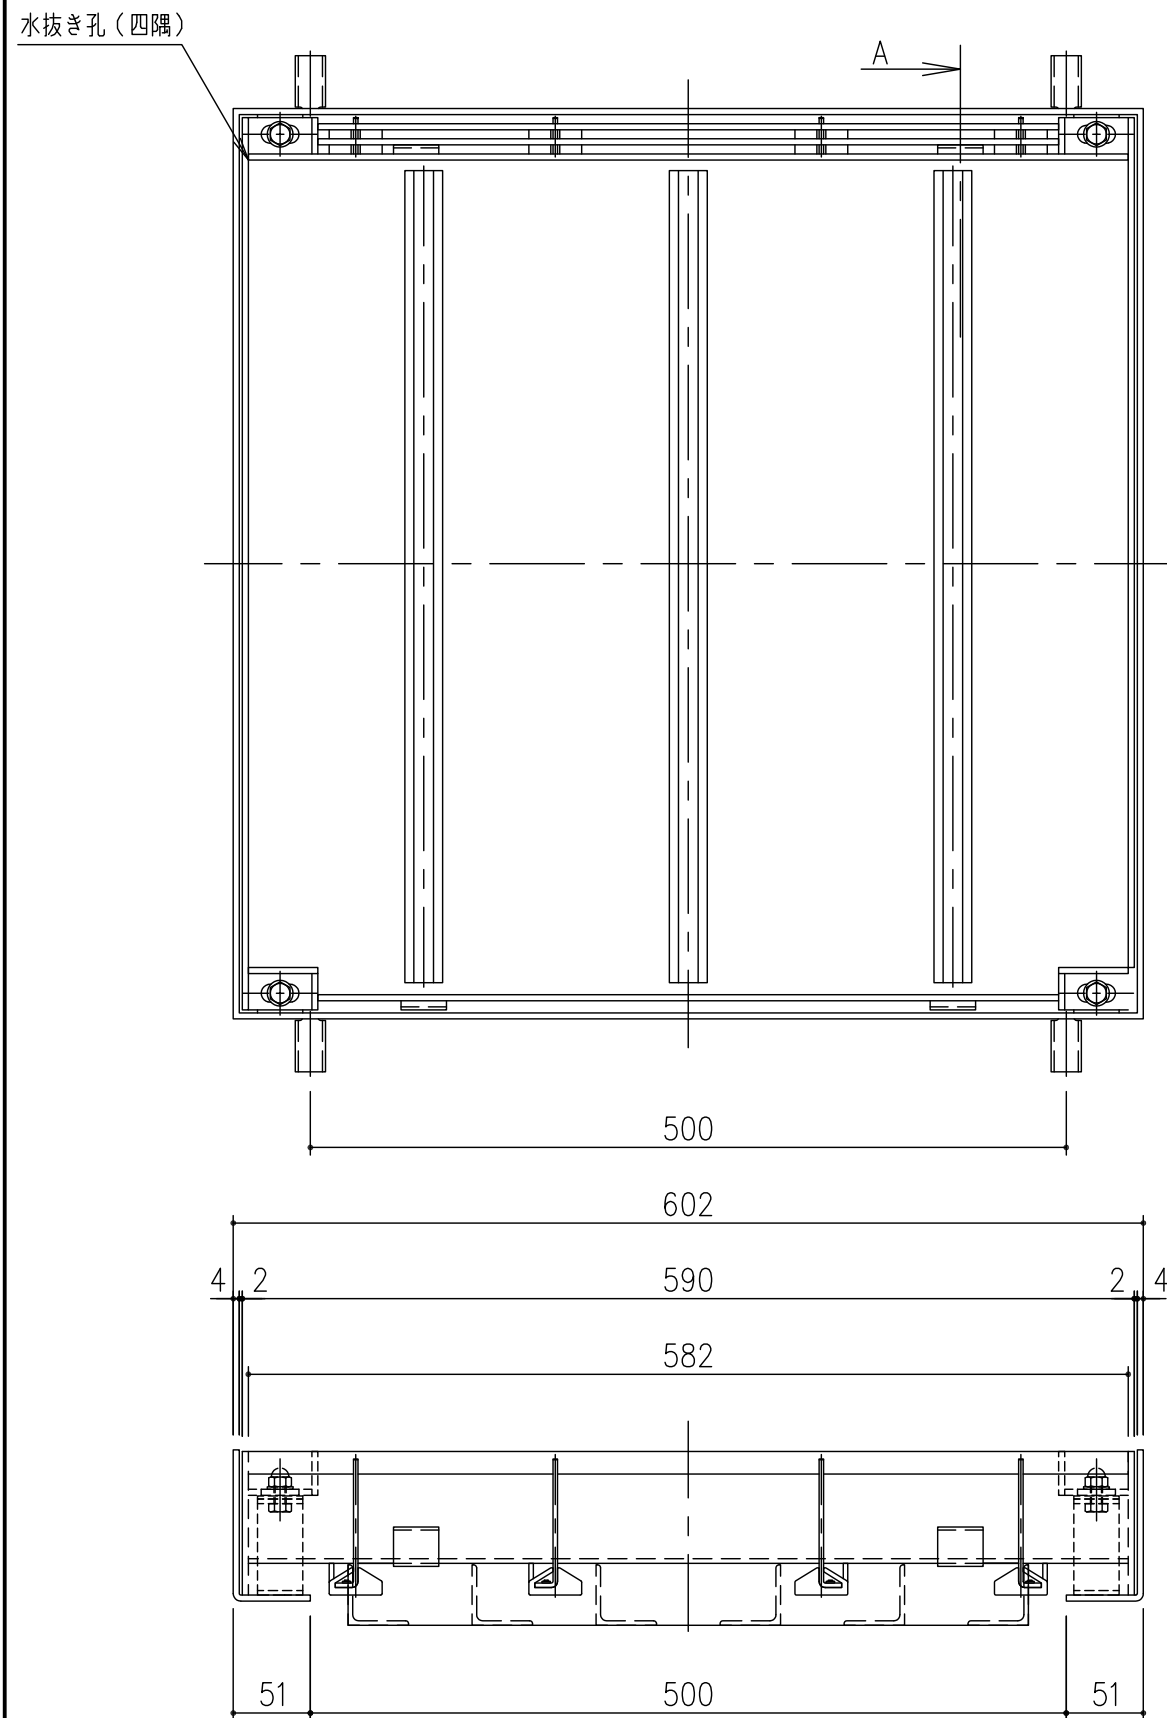

A部 詳細図 S=1/2

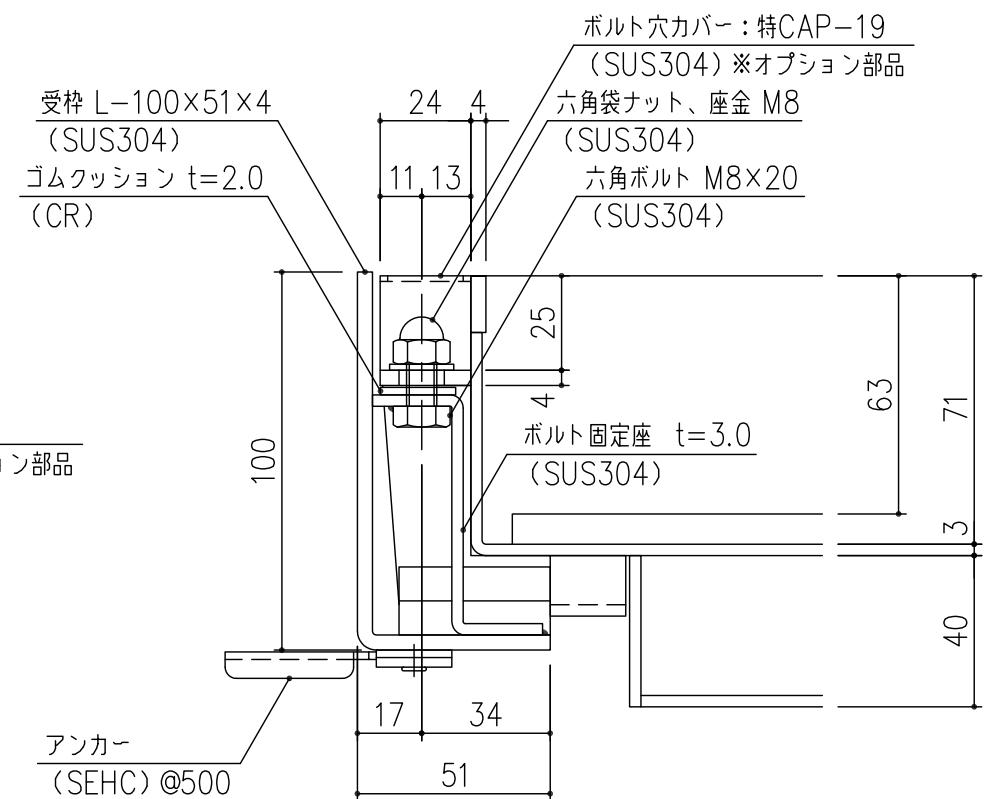

B部 詳細図 S=1/2

ボルト穴カバー：（特）CAP-19
詳細図 S=1/2
※オプション部品

担当	製図	照査	承認	1/5	名称	DKC
	清田	野林	野林	1/5	ステンレス製スリット排水化粧蓋	ボルト固定仕様
平成 年 月 日				尺度	LPSLMB10-66-14H7片目地	
第一機材株式会社				三角法	図番	PJ-E3-01833