
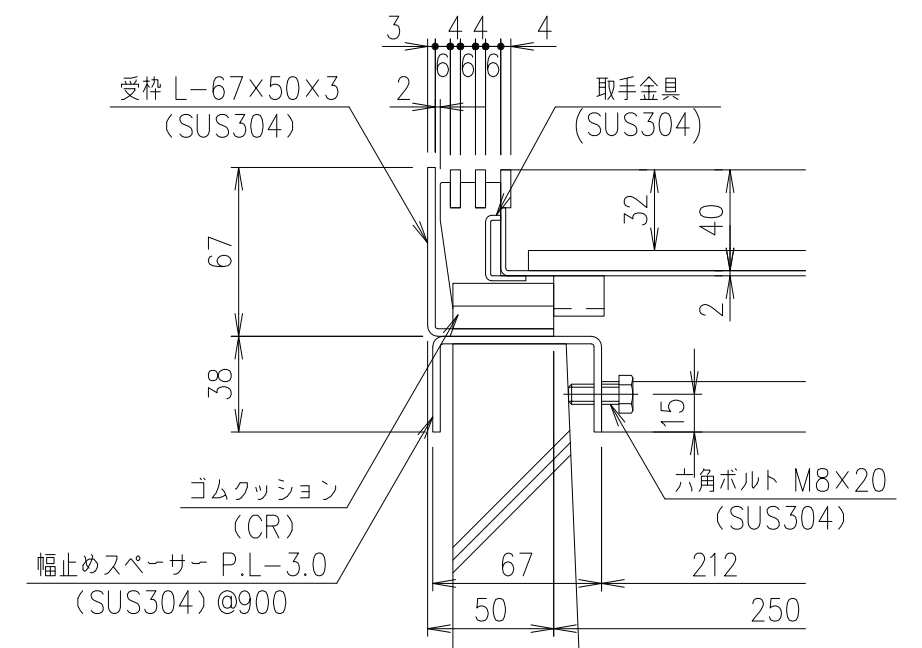
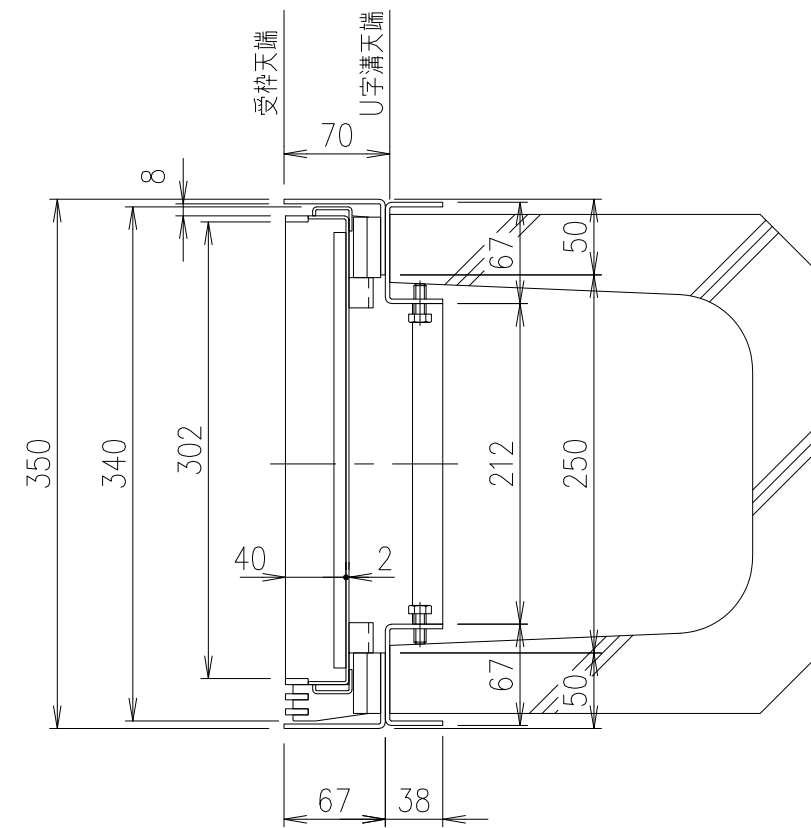


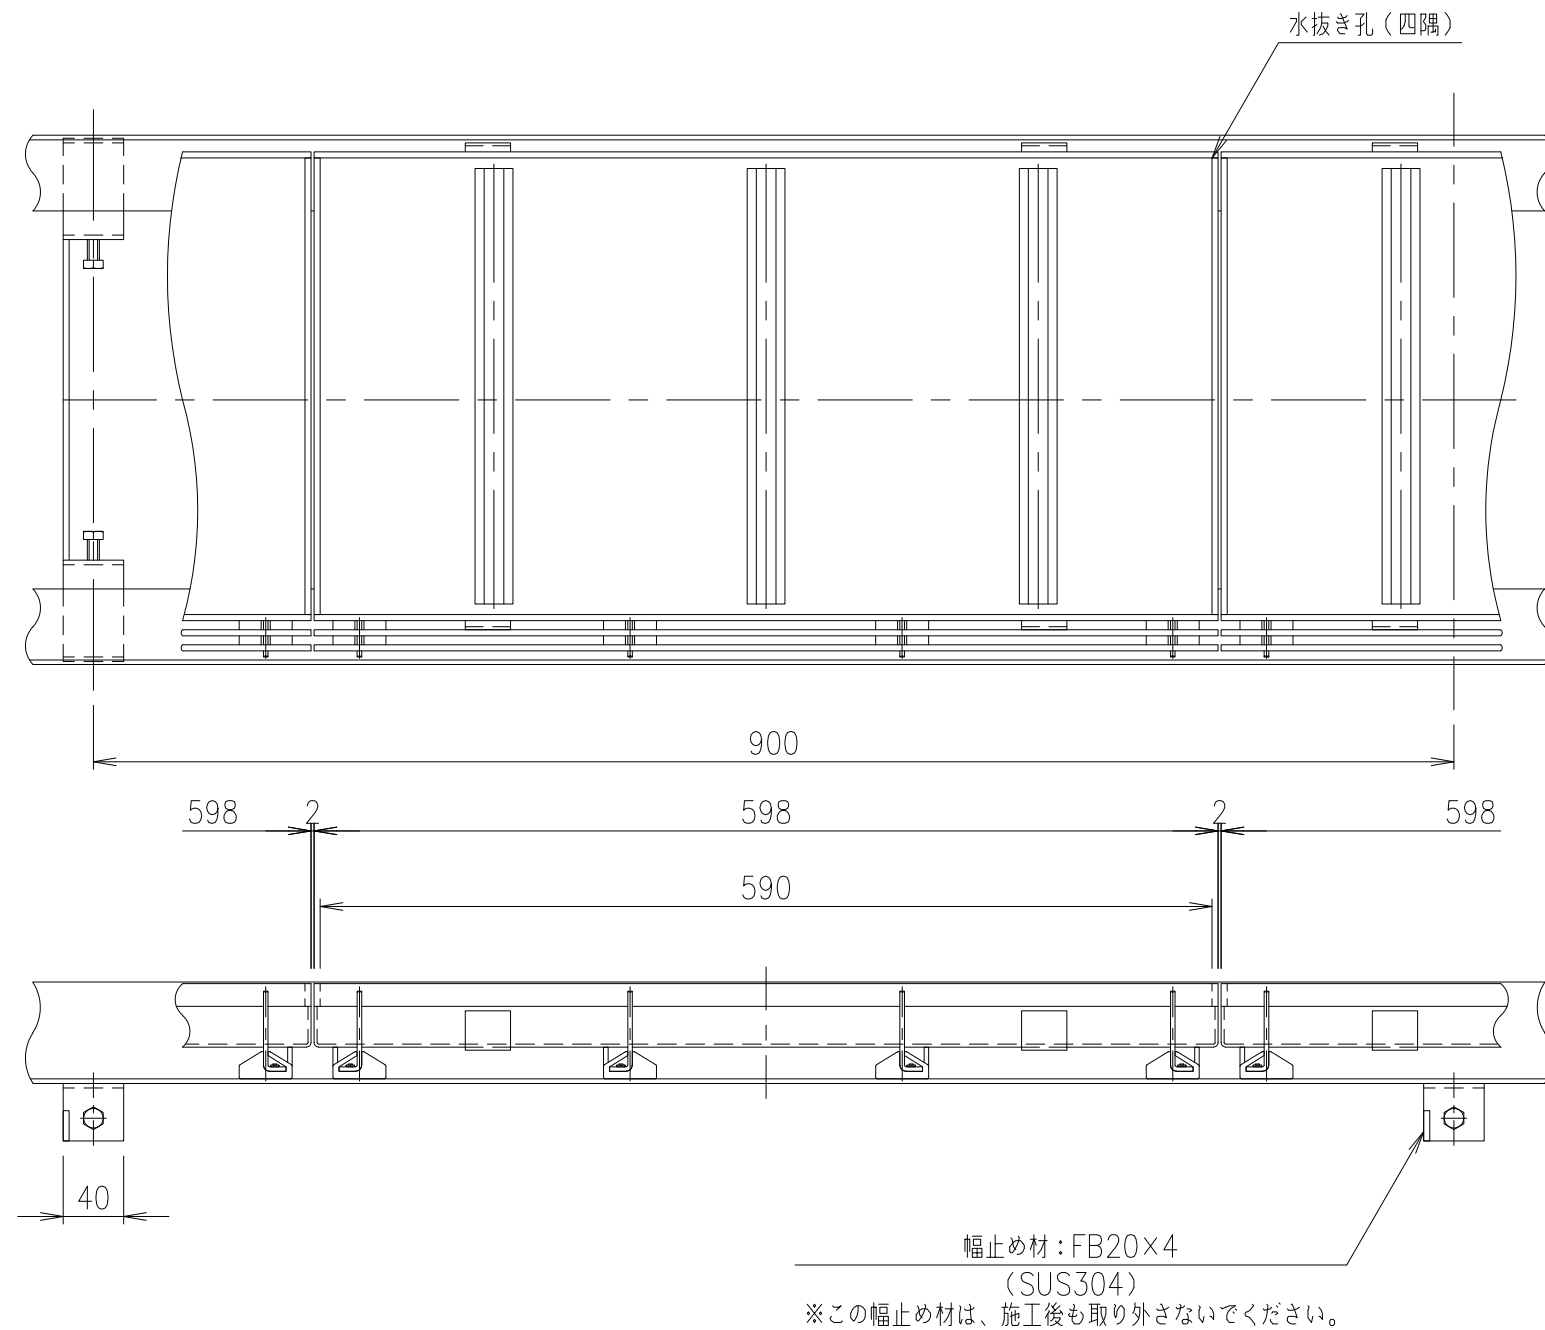

部分詳細図 S=1/3

	受 枠			SUS304		質量：6.4kg/m組
	蓋			SUS304	6.2	
項番	名称			材質	個数 kg/個	記事
担当	製図	照査	承認	1 / 5 名 称	DKC	
	高橋	野林	本木		歩道用・目地ピッチ10 LPSL10-35一步片目地・U字溝240用受枠付	
年 月 日					尺度	
第一機材株式会社				三角法	図番	PJ-E3-02981A