
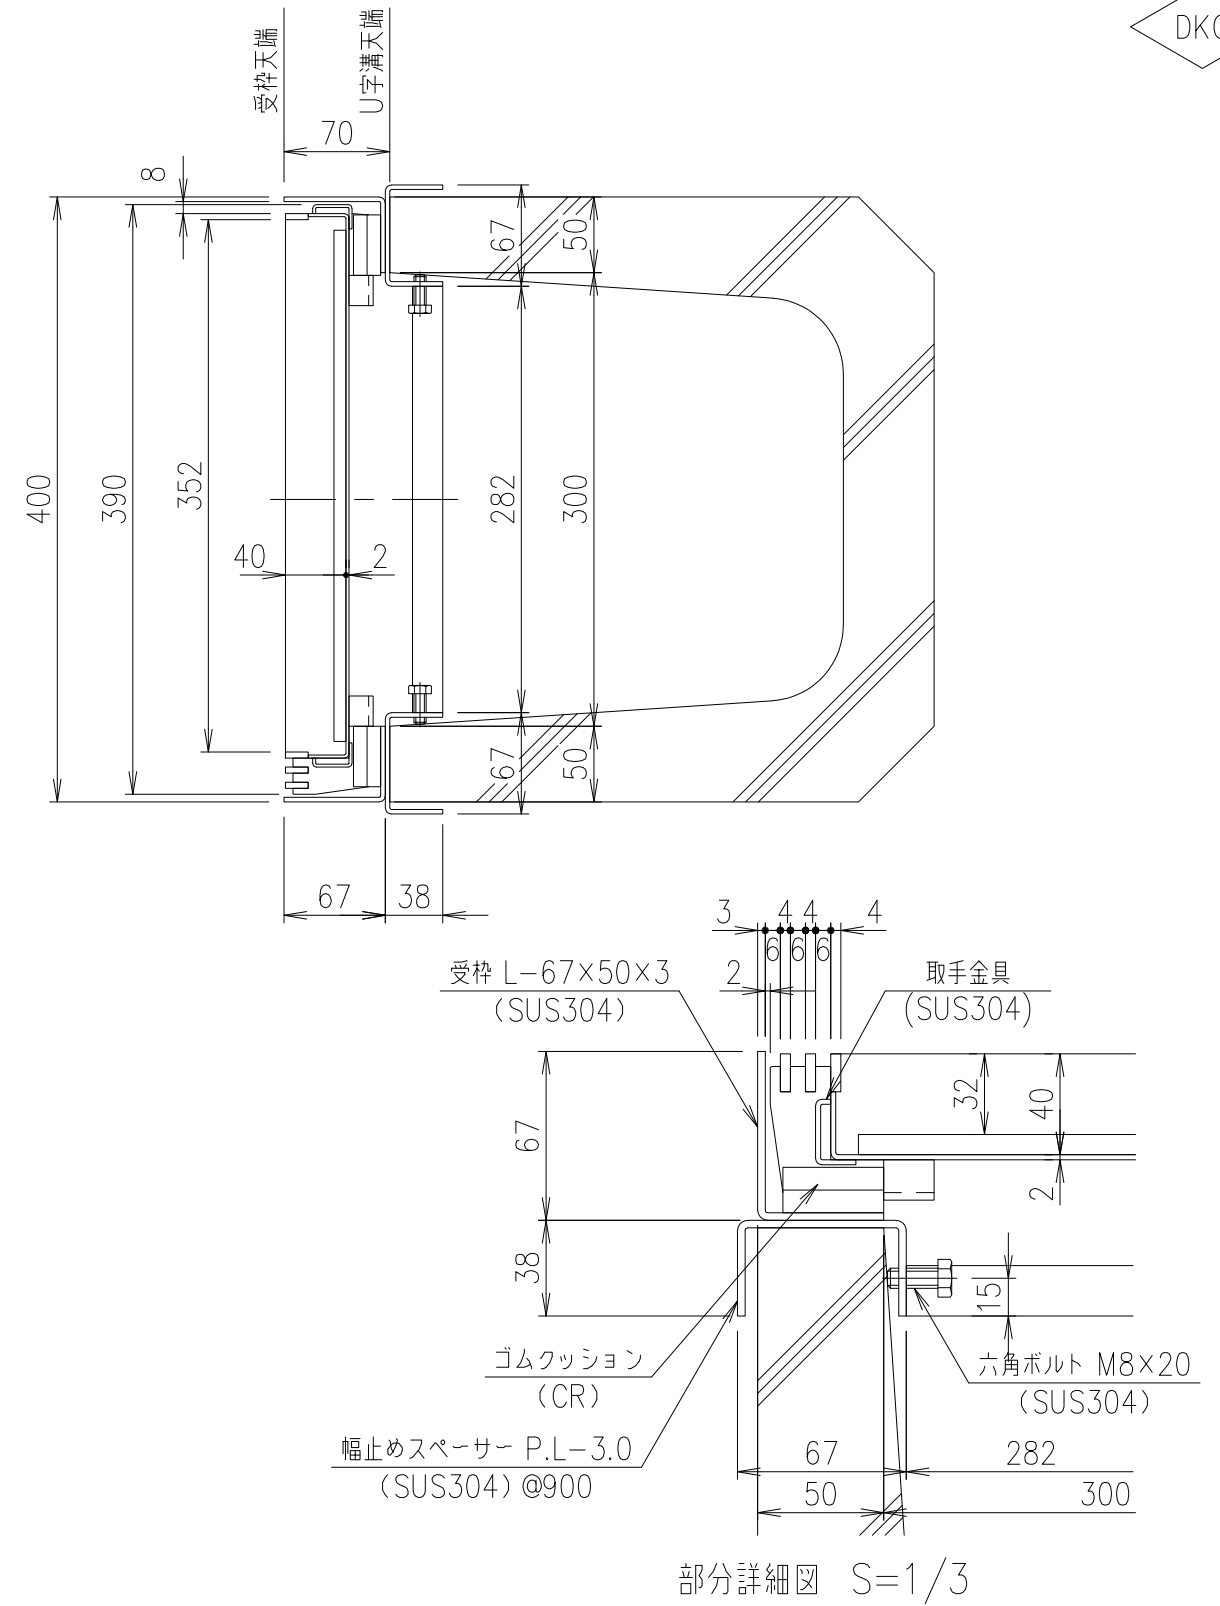


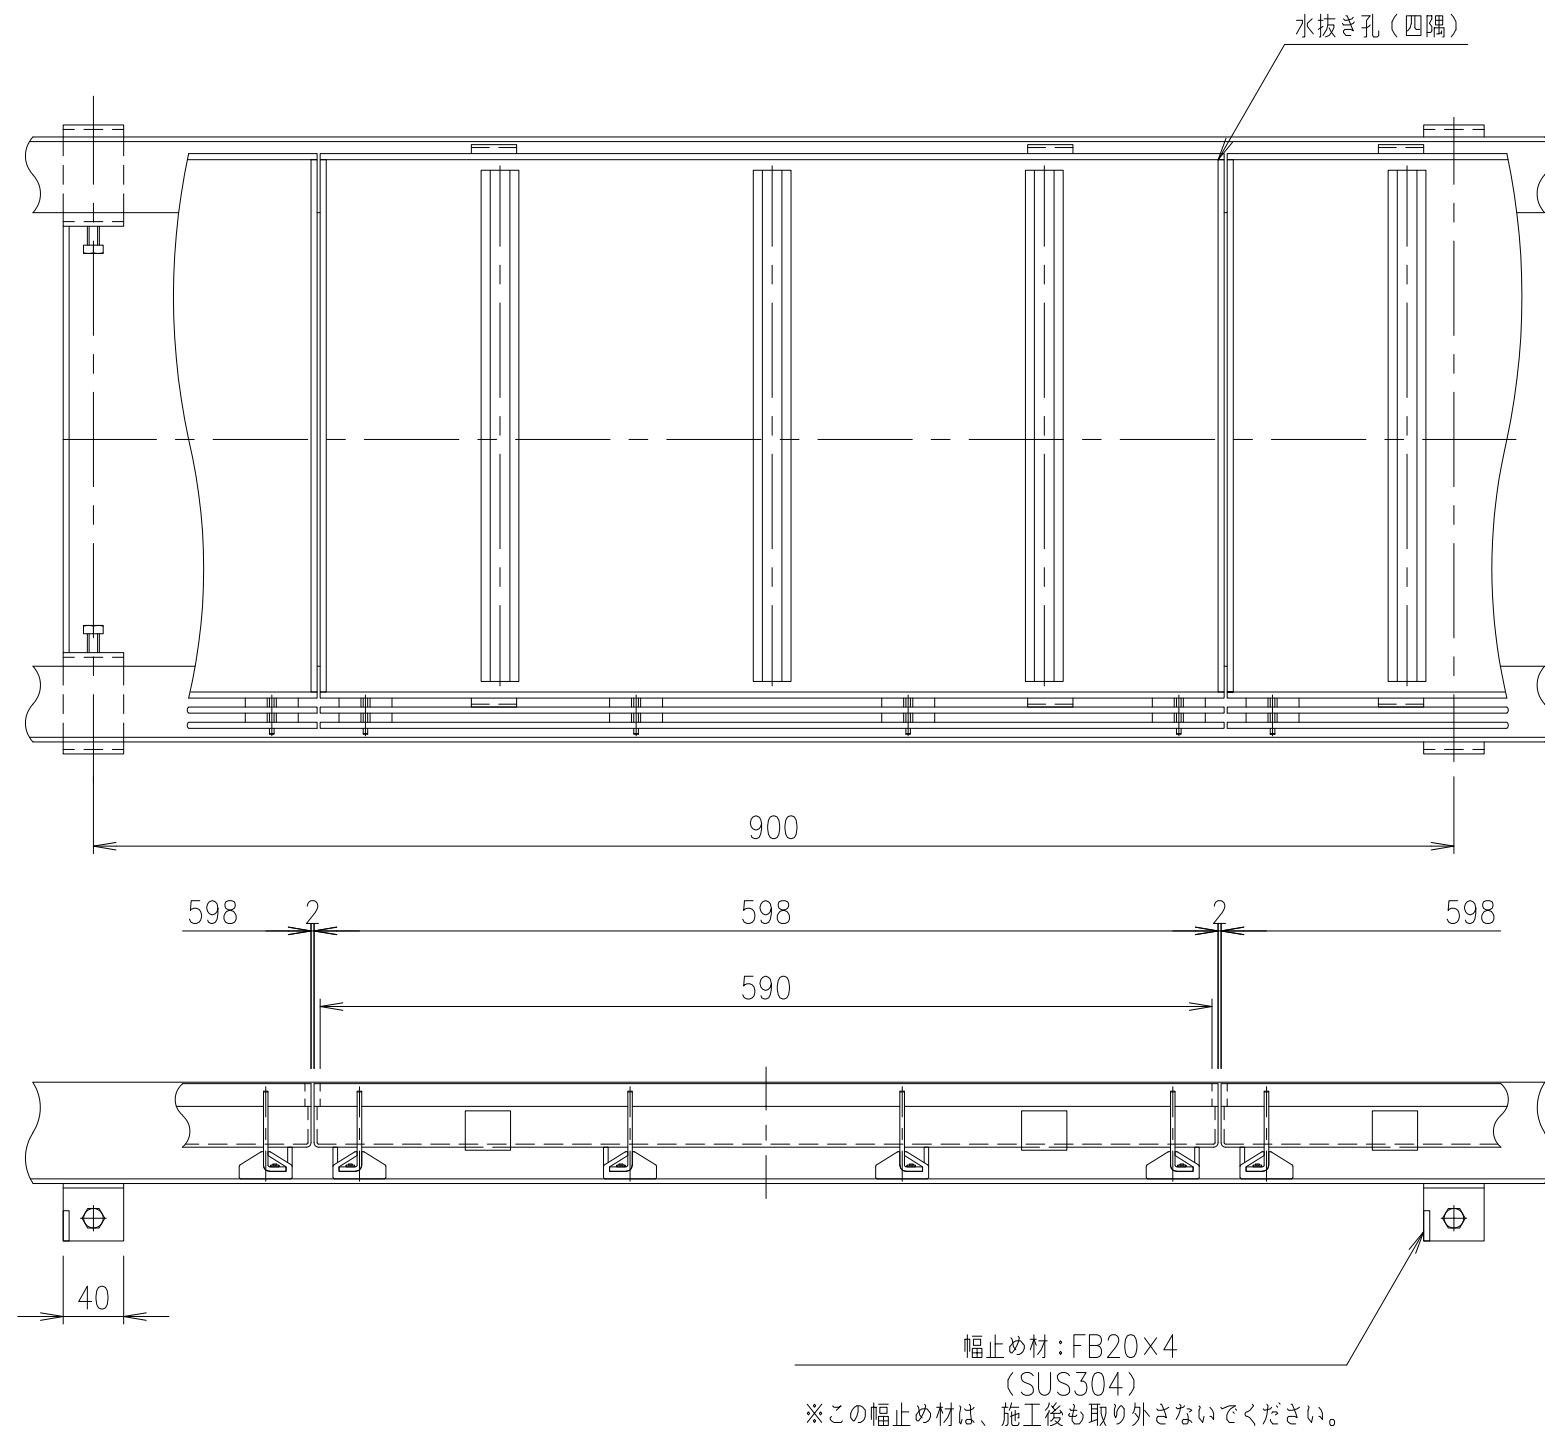

	受 枠			SUS304			質量：6.6kg/m組		
	蓋			SUS304		6.8			
項番	名称			材質	個数	kg/個	記事		
担当	製図	照査	承認	1 — 5	名 称	DKC			
	高橋	野林	本木			歩道用・目地ピッチ10 LPSL10-40-歩片目地・U字溝300用受枠付			
年 月 日				尺度	図 番	PJ-E3-02982A			
第一機材株式会社				三角法					