

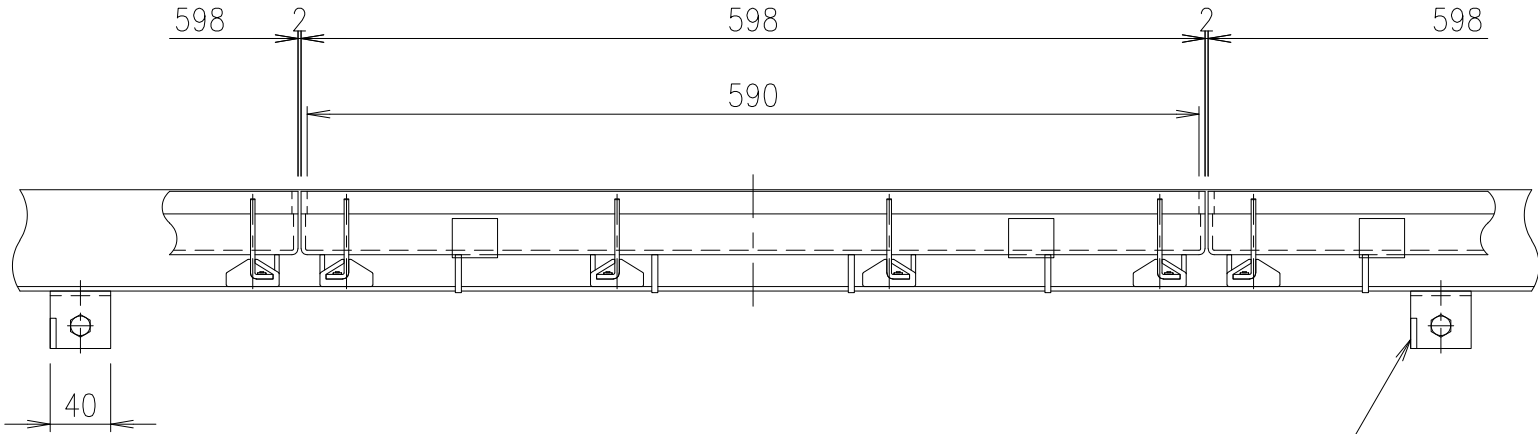
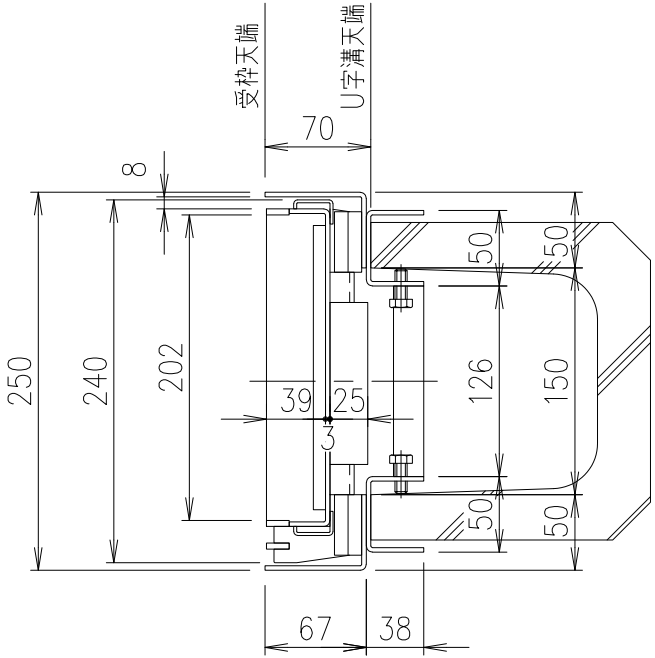


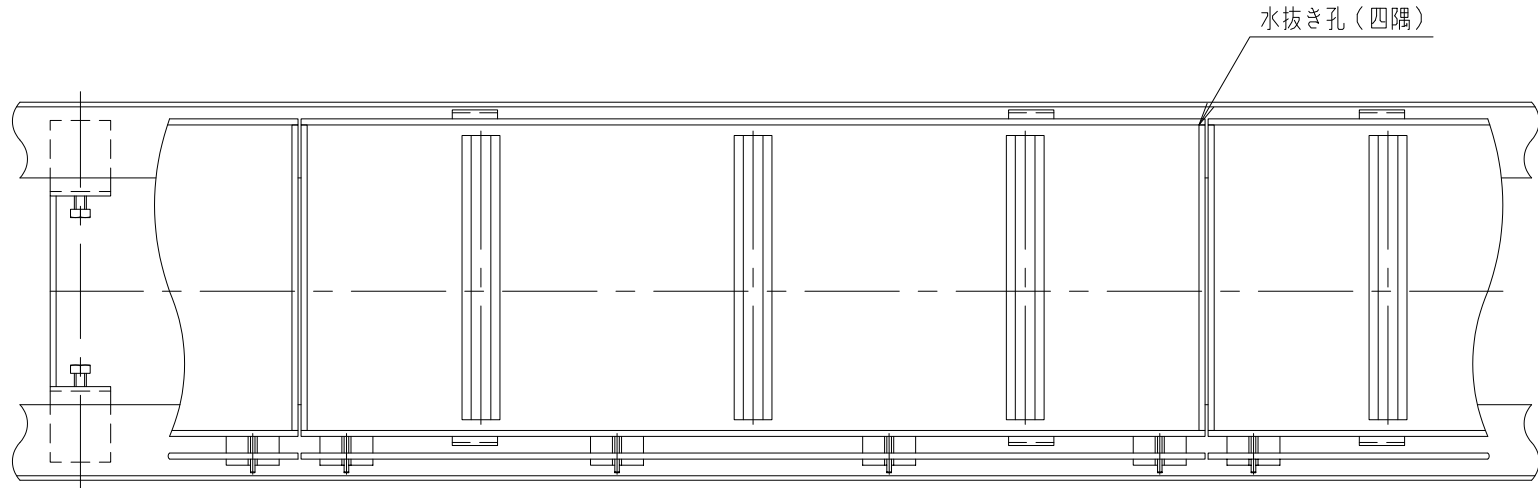

幅止め材:FB20×4  
(SUS304)  
※この幅止め材は、施工後も取り外さないでください。

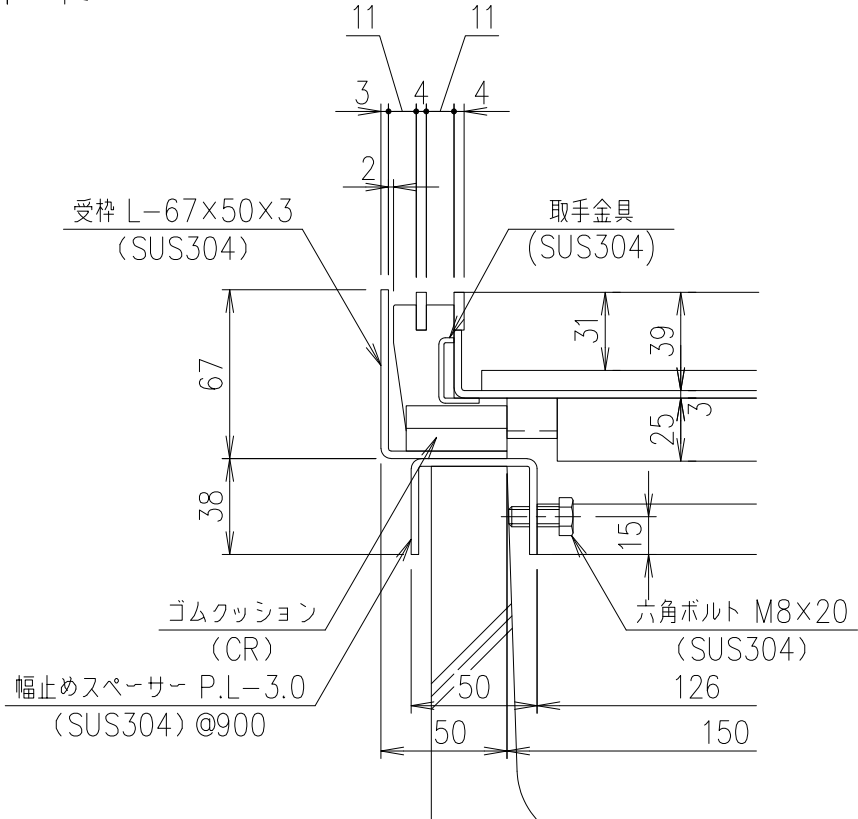

部分詳細図 S=1/3

|          |     |    |    |        |    |                                               |             |
|----------|-----|----|----|--------|----|-----------------------------------------------|-------------|
|          | 受 枠 |    |    | SUS304 |    |                                               | 質量：6.2kg/m組 |
|          | 蓋   |    |    | SUS304 |    | 6.1                                           |             |
| 項番       | 名称  |    |    | 材質     | 個数 | kg/個                                          | 記事          |
| 担当       | 製図  | 照査 | 承認 | 1<br>5 | 名称 | DKC                                           |             |
|          | 高橋  | 野林 | 本木 |        |    | T-14荷重用・目地ピッチ15<br>LPSL15-25-14片目地・U字溝150用受枠付 |             |
| 年 月 日    |     |    |    | 尺度     | 図番 | PJ-E3-03067A                                  |             |
| 第一機材株式会社 |     |    |    | 三角法    |    |                                               |             |