
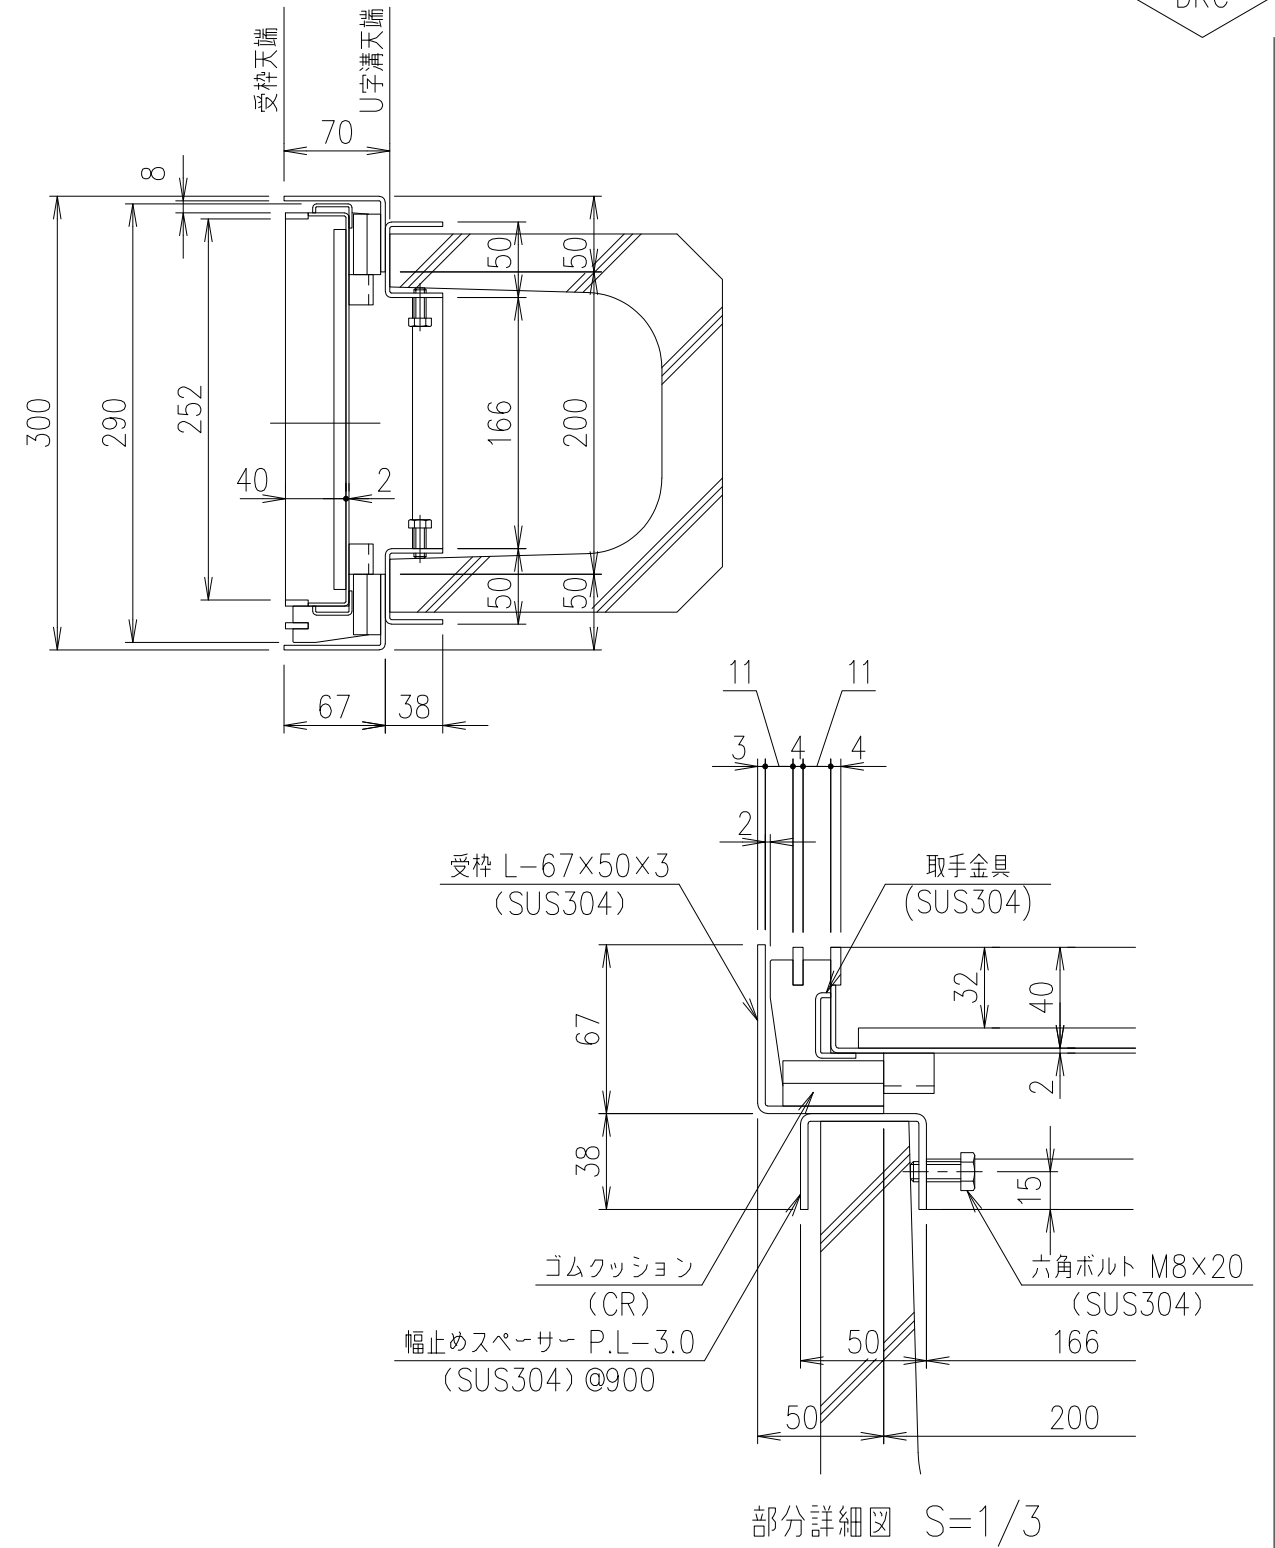


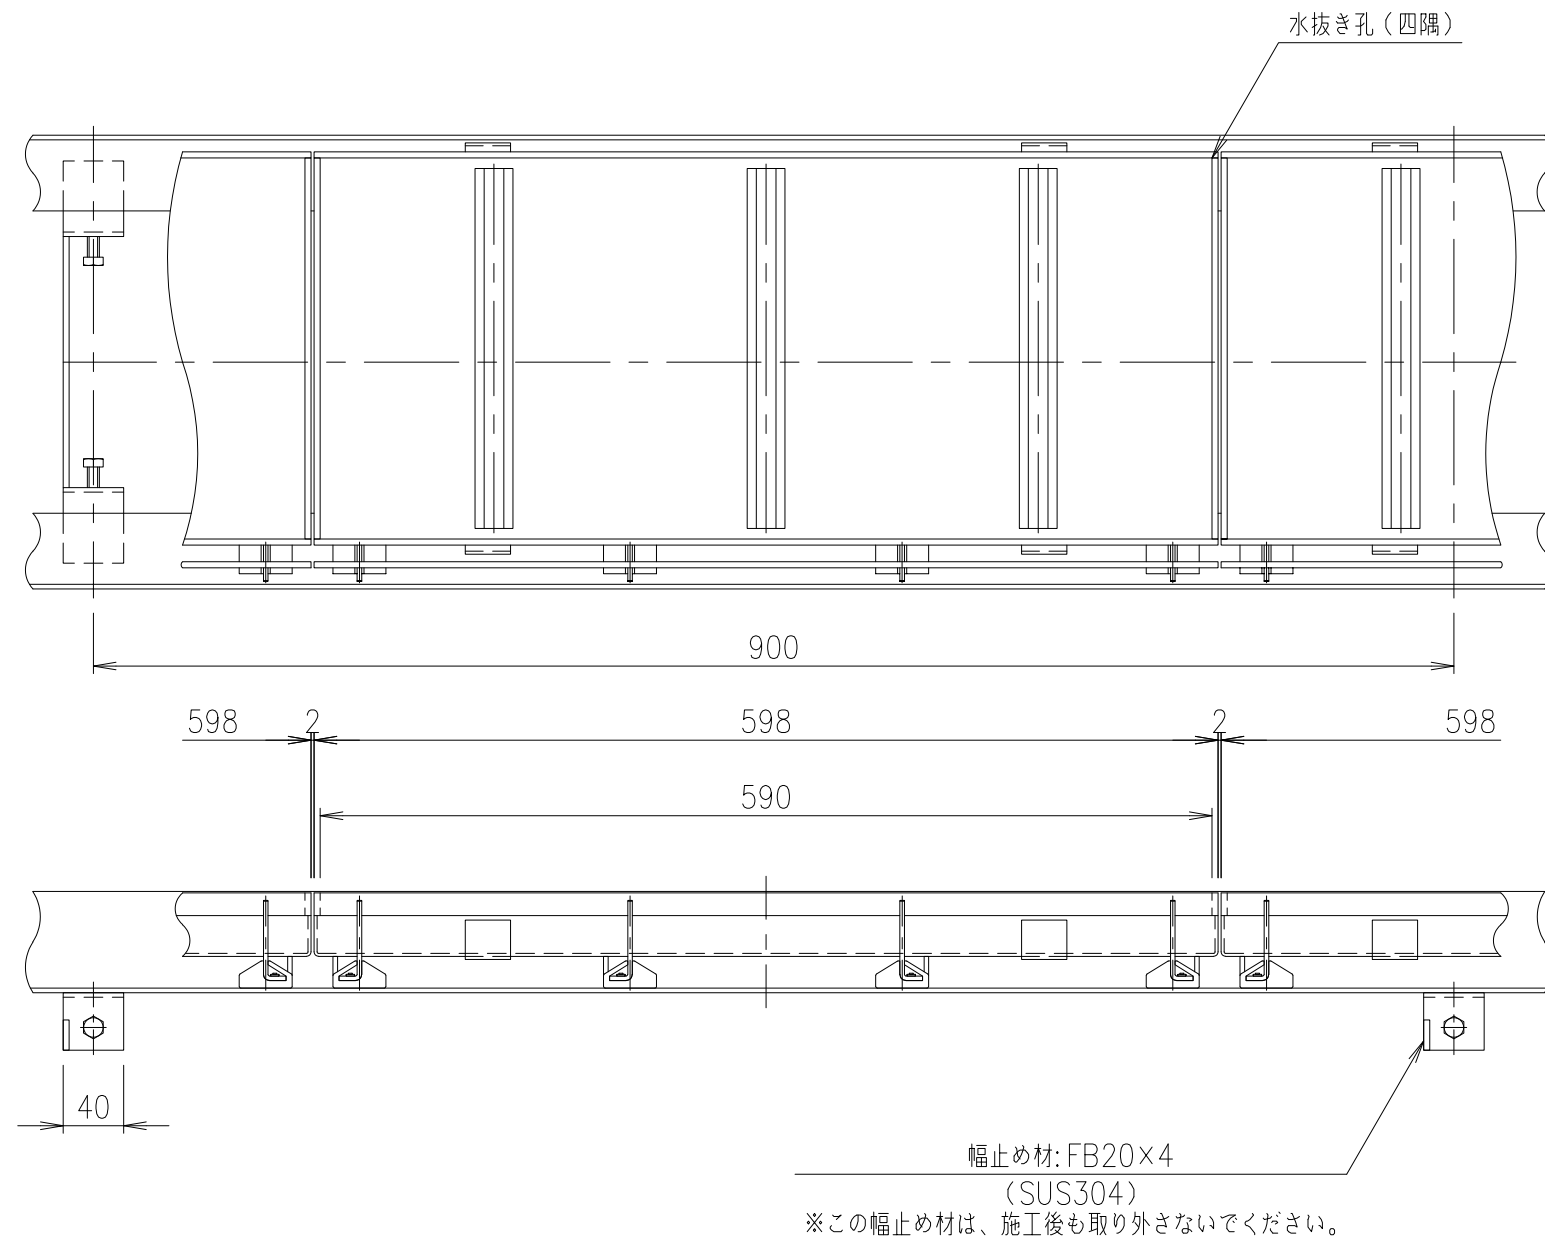

	受 枠			SUS304		質量：6.3kg/m組
	蓋			SUS304	5.3	
項番	名称			材質	個数	kg/個
担当	製図	照査	承認	1 / 5 名 称	DKC	
	高橋	野林	本木		歩道用・目地ピッチ15 LPSL15-30一步片目地・U字溝180用受枠付	
年 月 日				尺度		
第一機材株式会社				三角法 図 番	PJ-E3-03052A	