

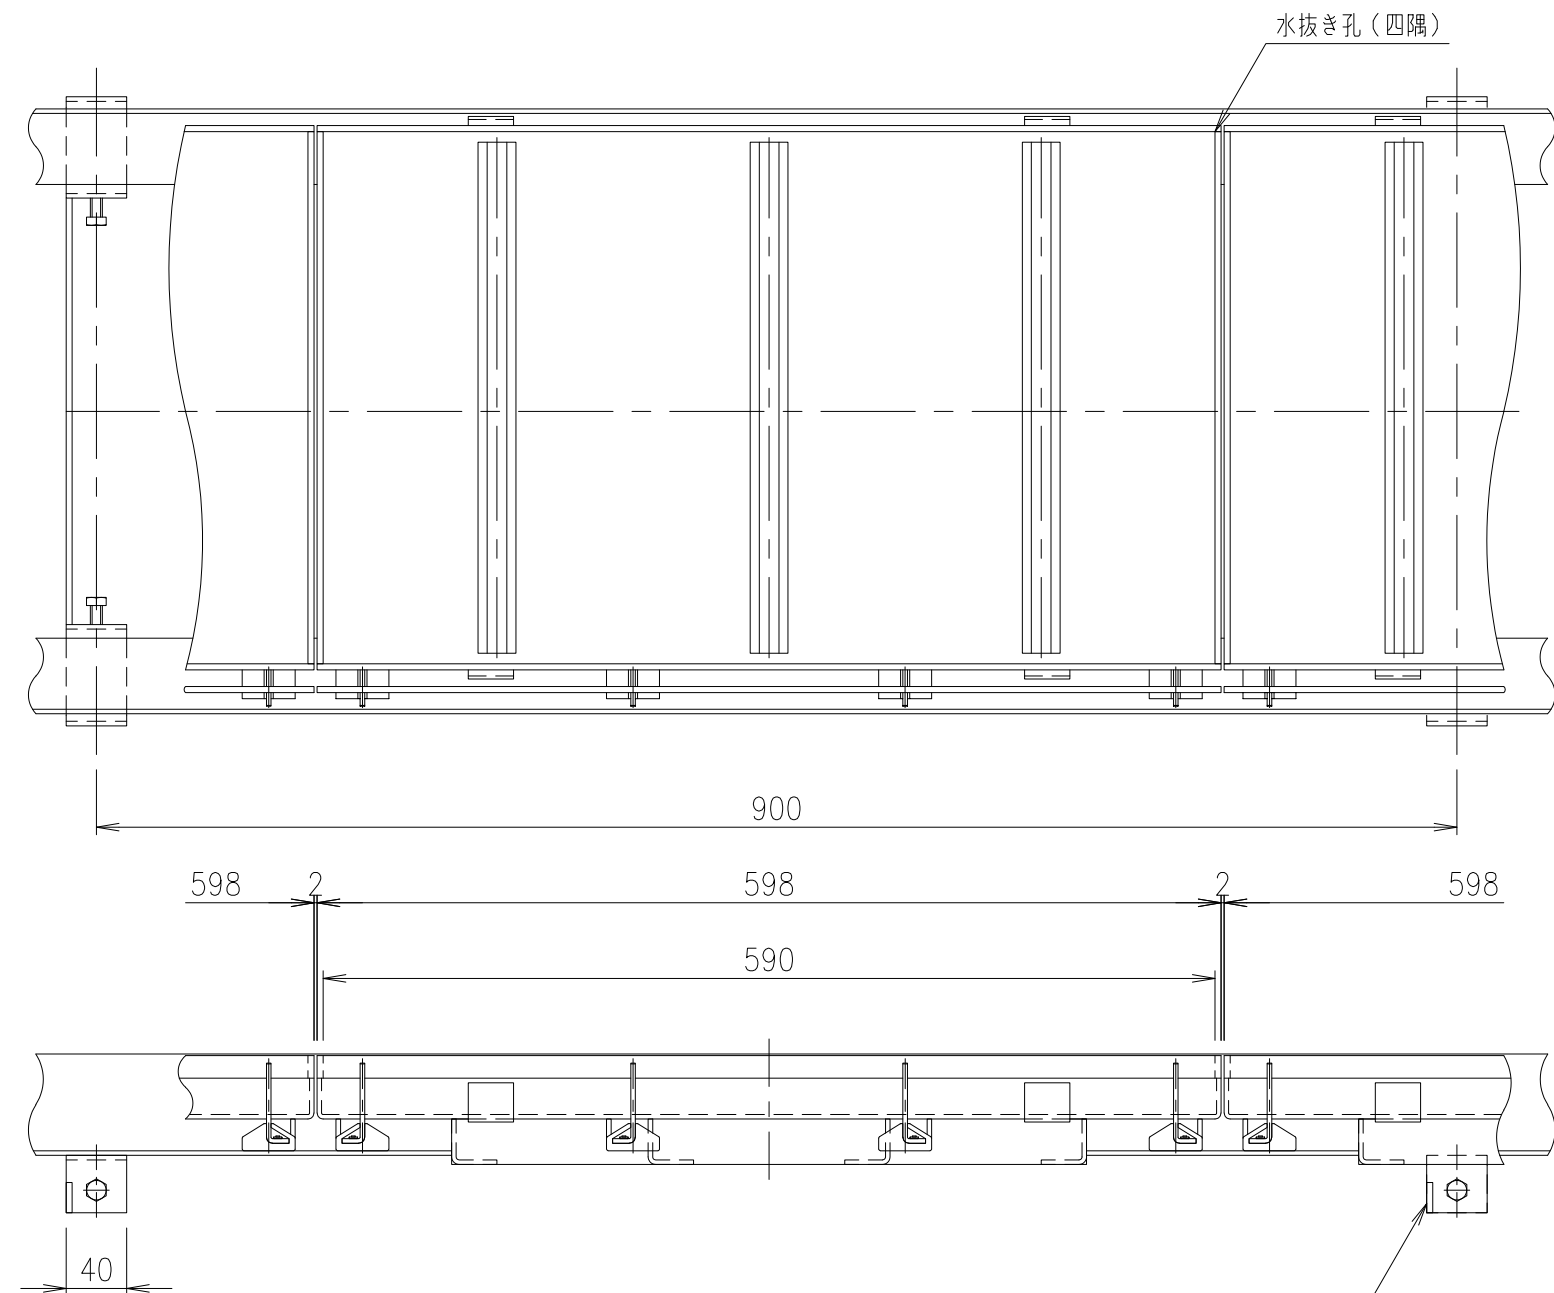


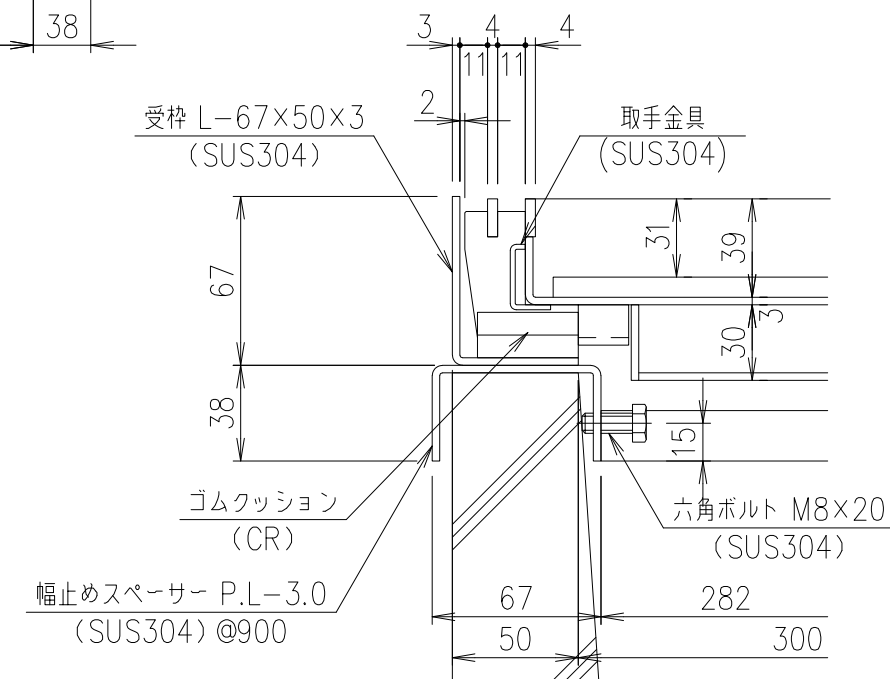

幅止め材:FB20×4
(SUS304)
※この幅止め材は、施工後も取り外さないでください。

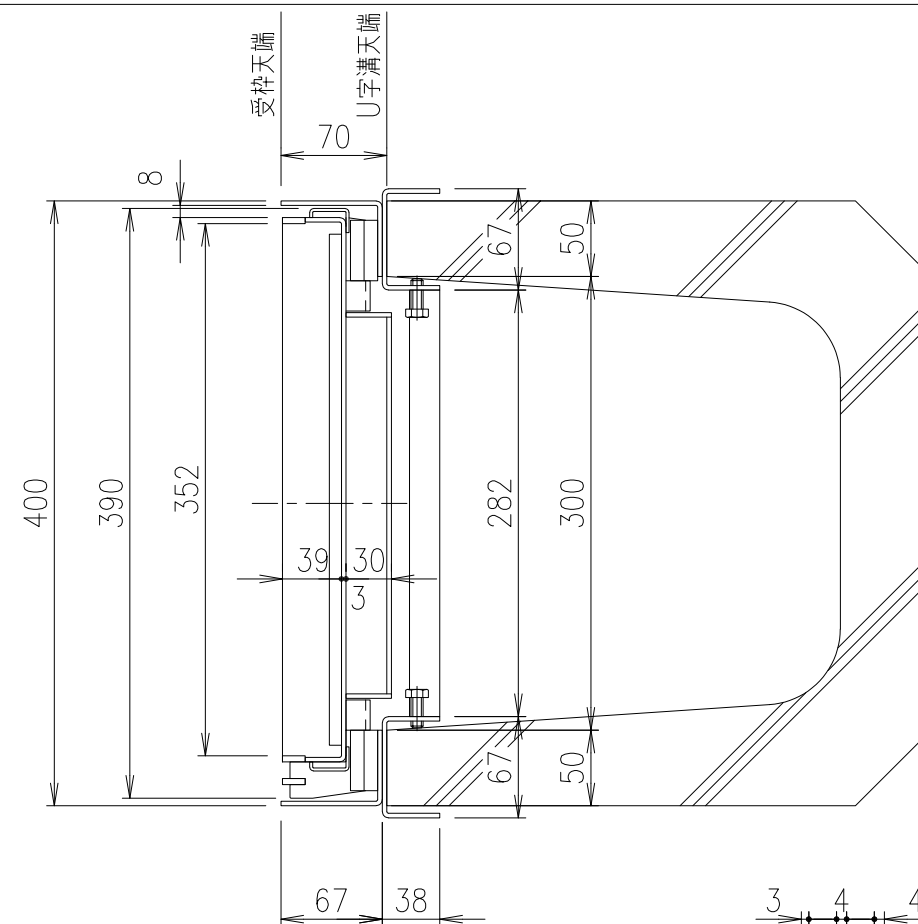

部分詳細図 S=1/3

	受 枠			SUS304		質量：6.6kg/m組	
	蓋			SUS304		11.1	
項番	名称			材質	個数	kg/個	記事
担当	製図	照査	承認	1 5 名 称	DKC		
	高橋	野林	本木		T-14荷重用・目地ピッチ15 LPSL15-40-14片目地・U字溝300用受枠付		
年 月 日				尺度			
第一機材株式会社				三角法	図 番	PJ-E3-03070A	