
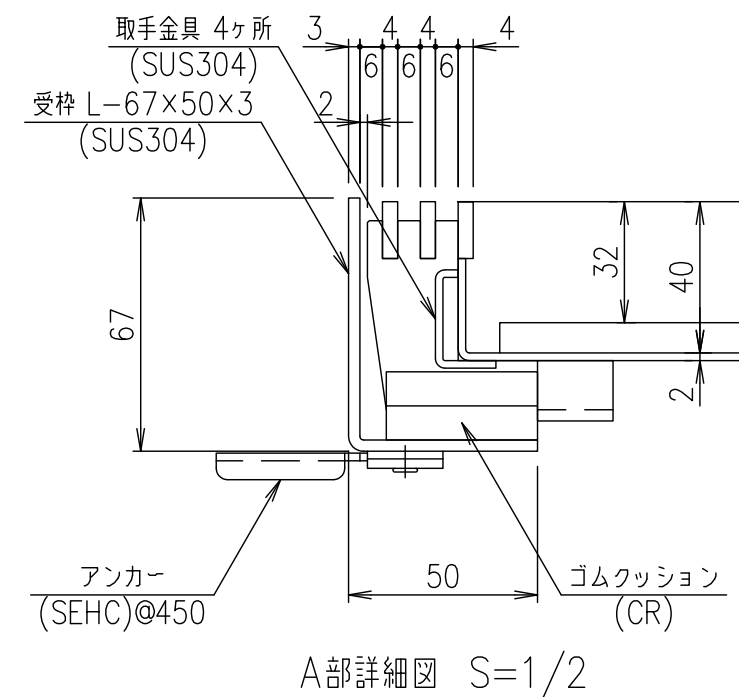


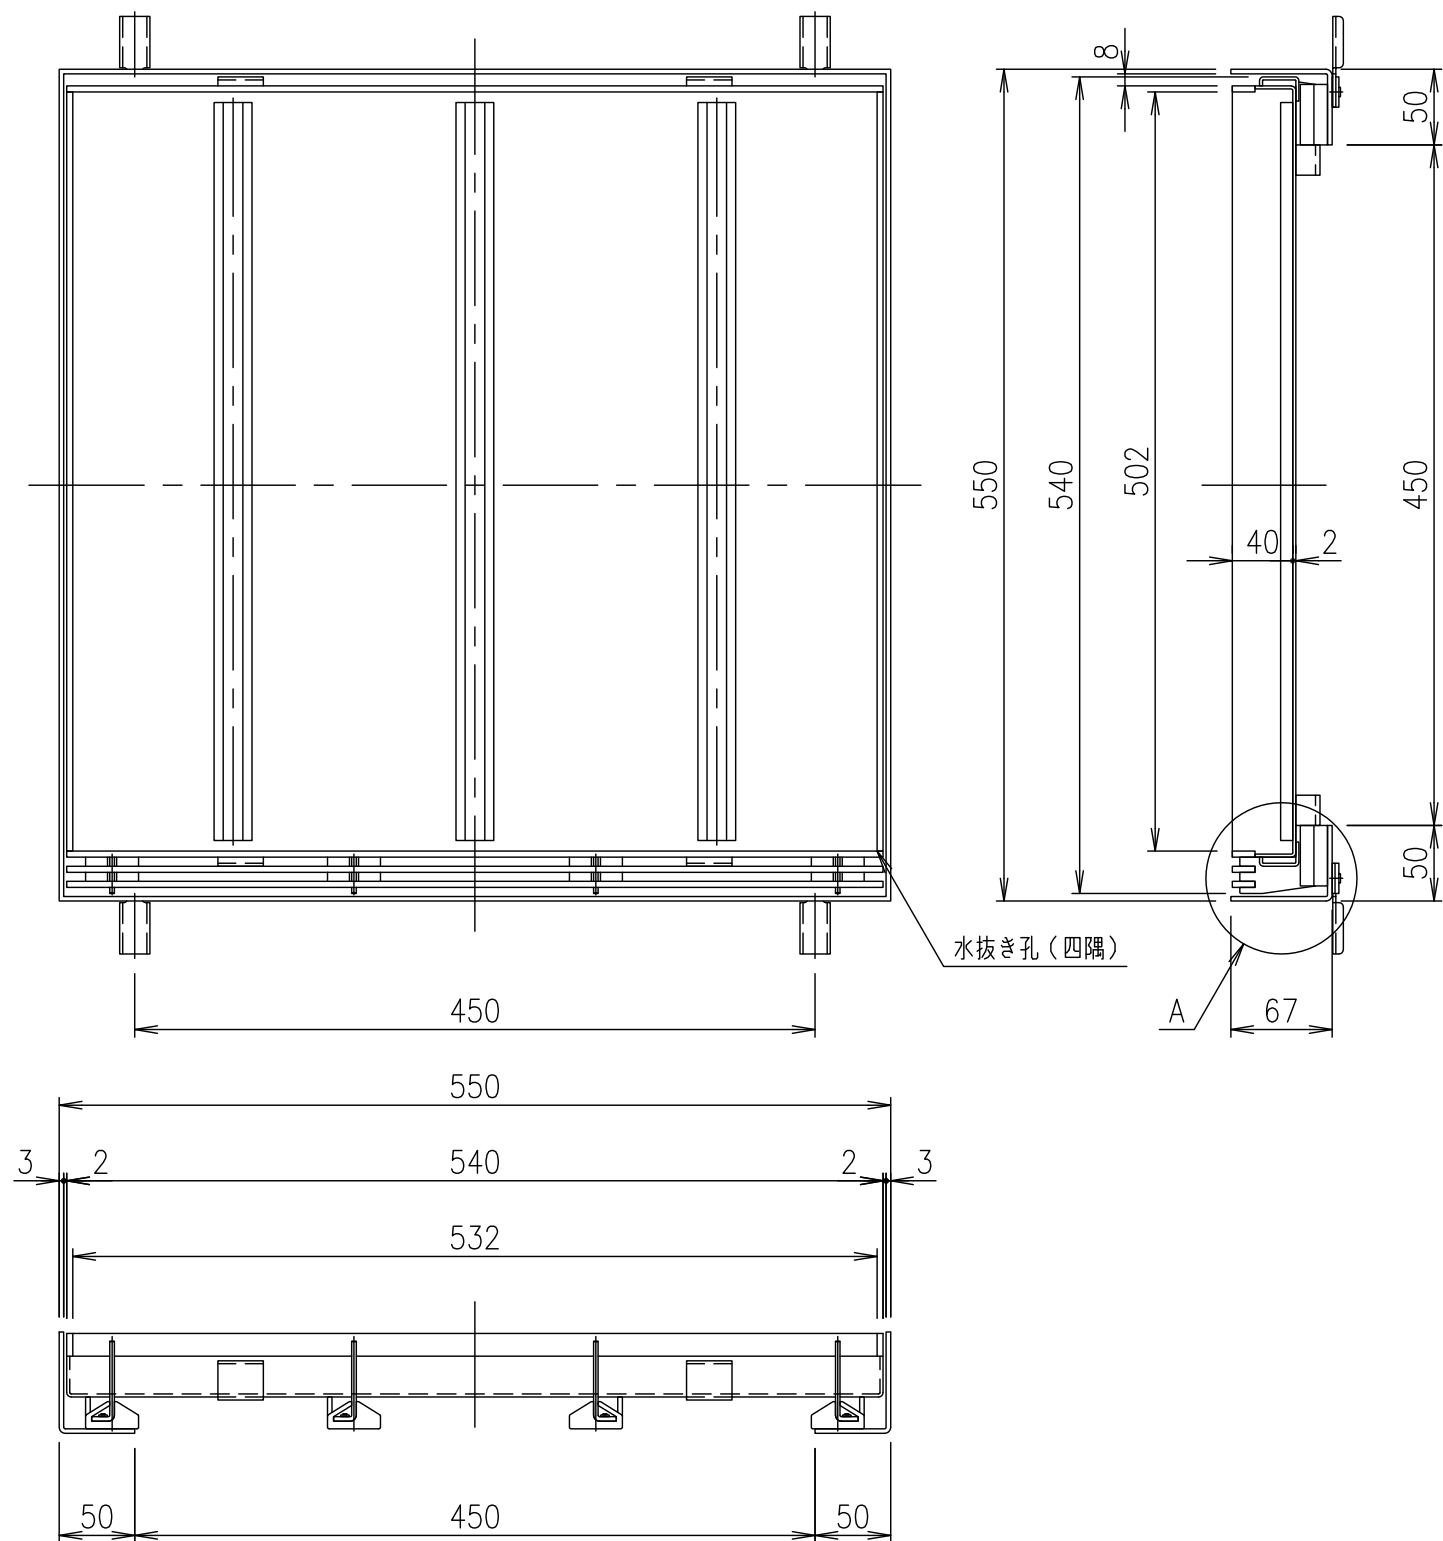

2	受 枠			SUS304		6.1	
1	蓋			SUS304		8.4	
項番	名称			材質	個数	kg/個	記事
担当	製図	照査	承認	1 5 名 称	DKC		
	高橋	野林	野林		歩道用（片目地ピッチ10） LP SLM10-55-歩 片目地		
平成 年 月 日				尺度			
第一機材株式会社				三角法	図 番	PJ-E3-01240	