
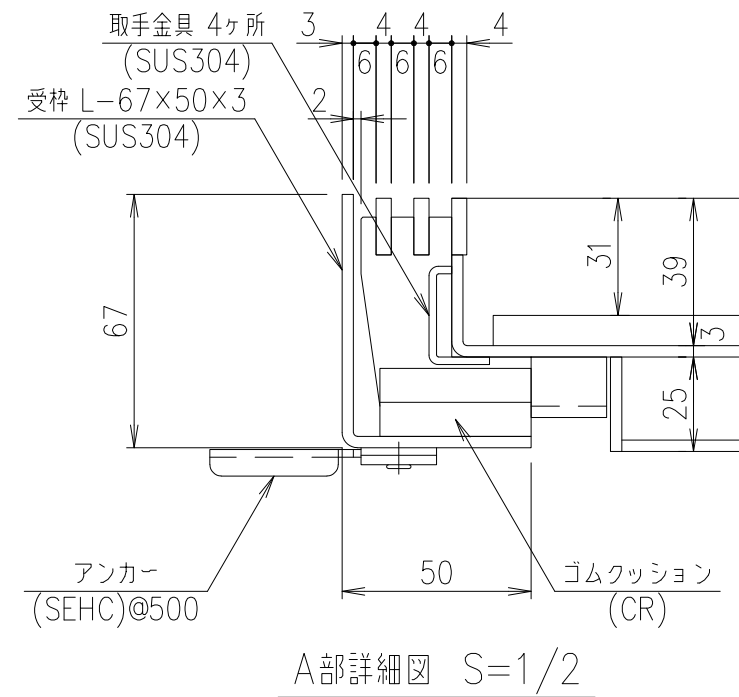


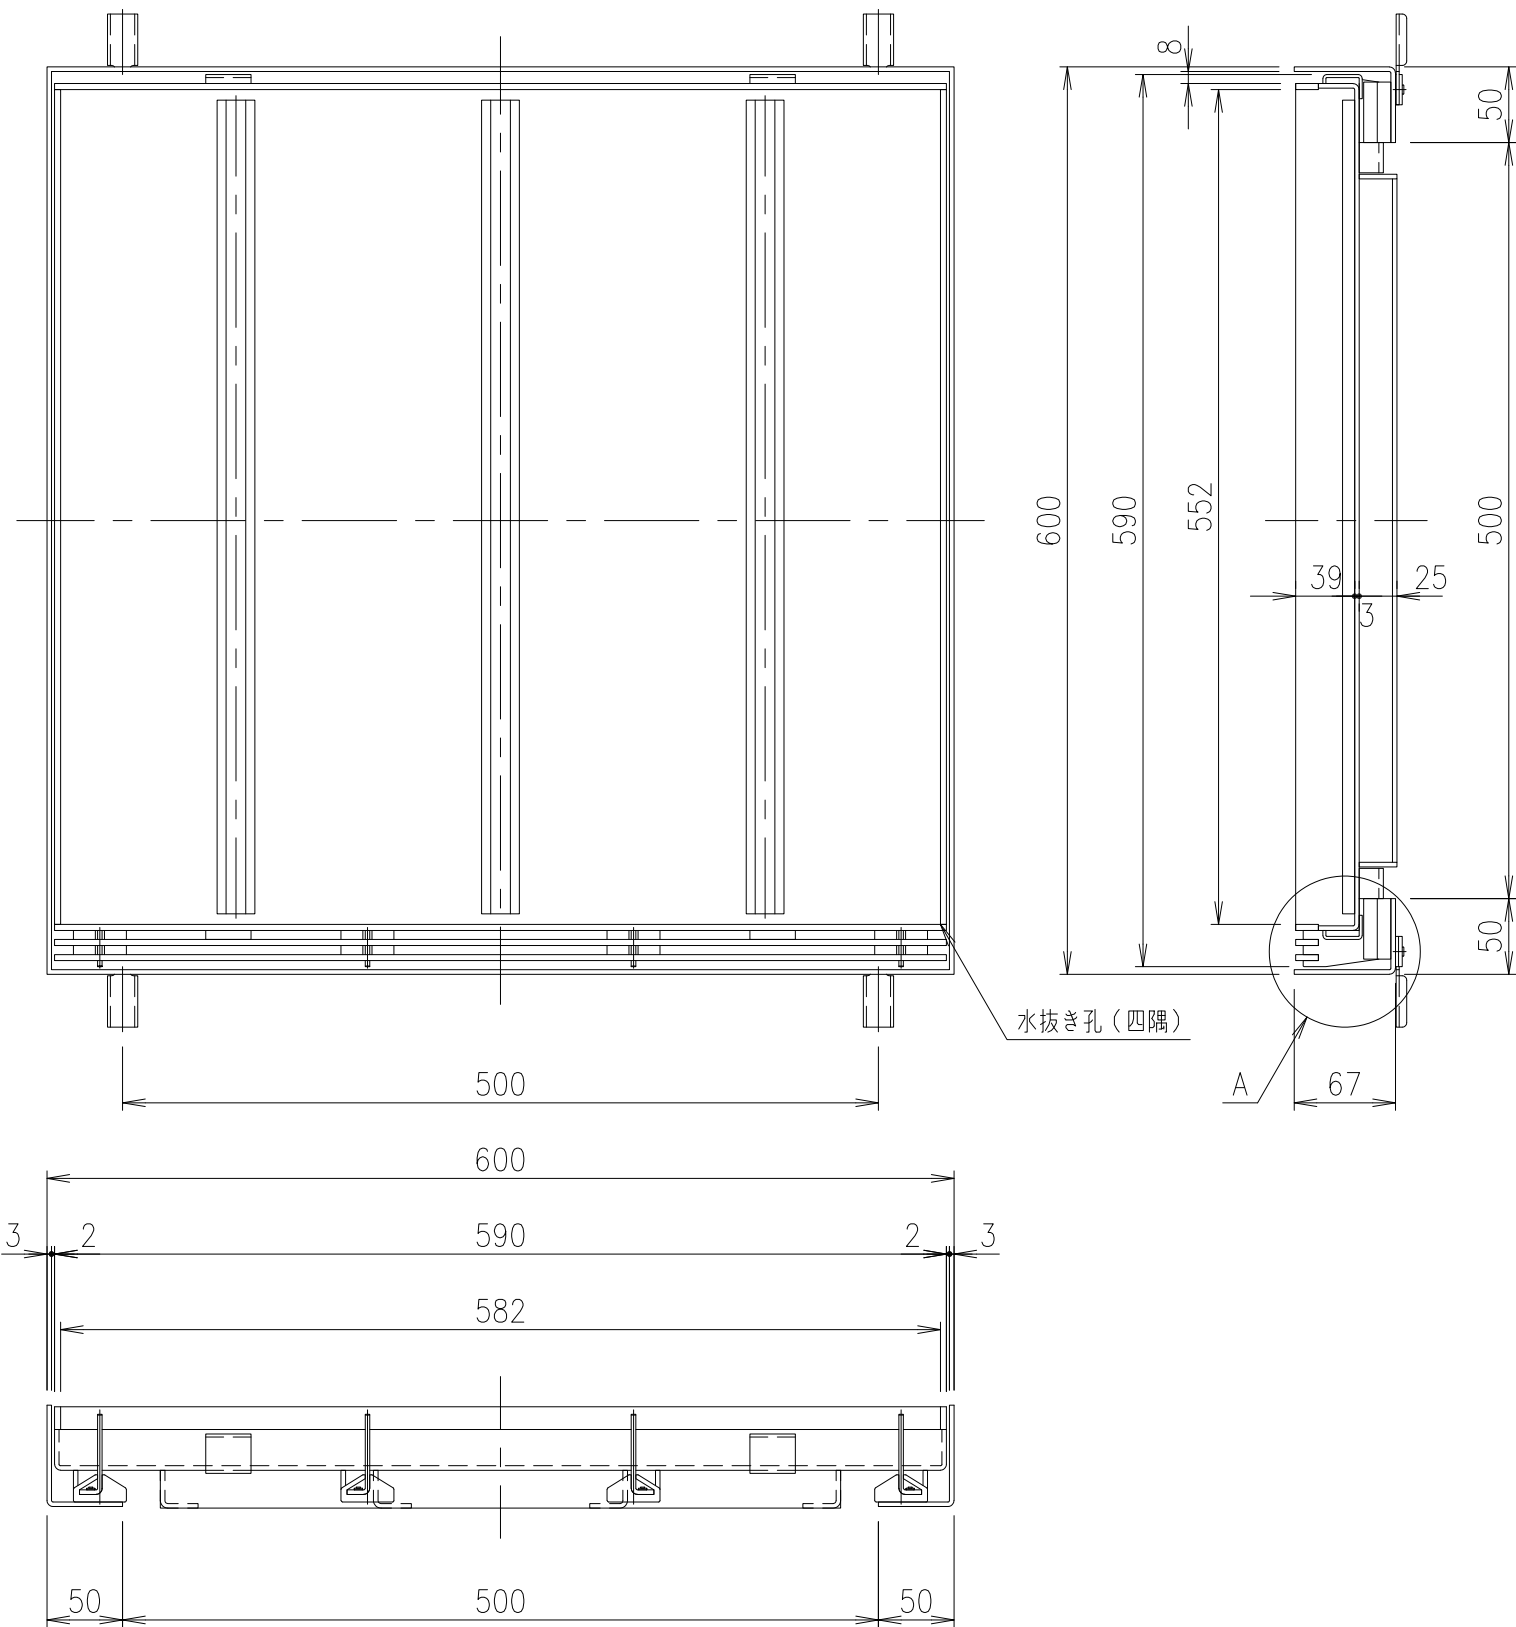

記号	内容	日付	編集
A	補強材変更	2019.11.19	高橋

2	受 枠			SUS304		6.6
1	蓋			SUS304		16.2
項番	名 称			材質	個数	kg/個
担当	製図	照査	承認	1 / 5	名 称	DKC
	高橋	野林	金子			T-2荷重用 (片目地ピッチ10) LPSTM10-66-2 片目地
平成 年 月 日				尺度		
第一機材株式会社				三角法	図 番	PJ-E3-01252A