
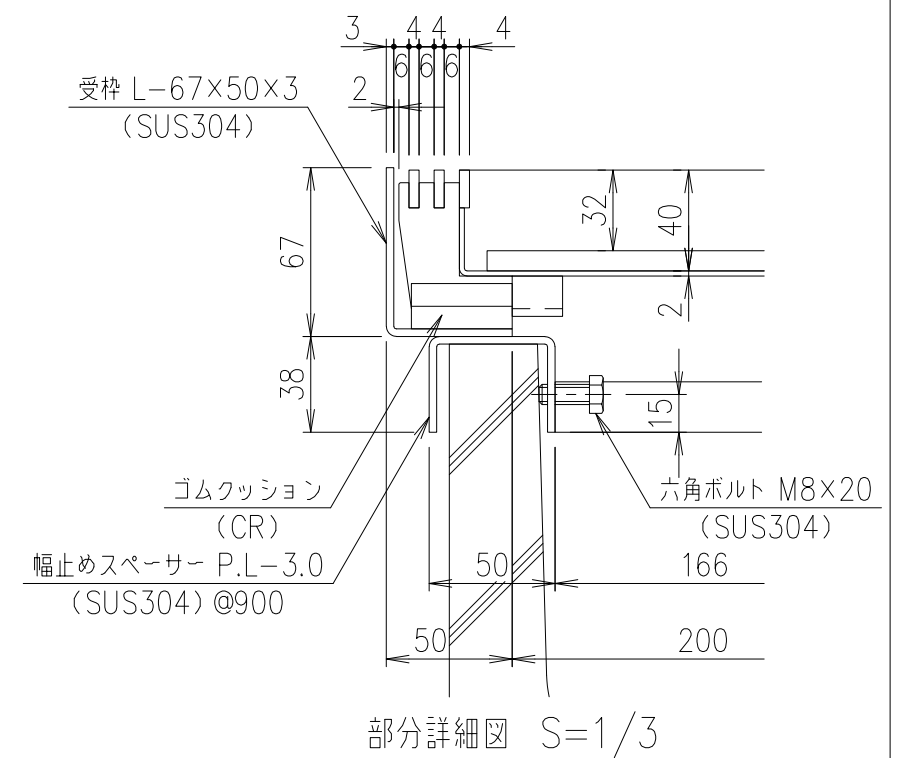
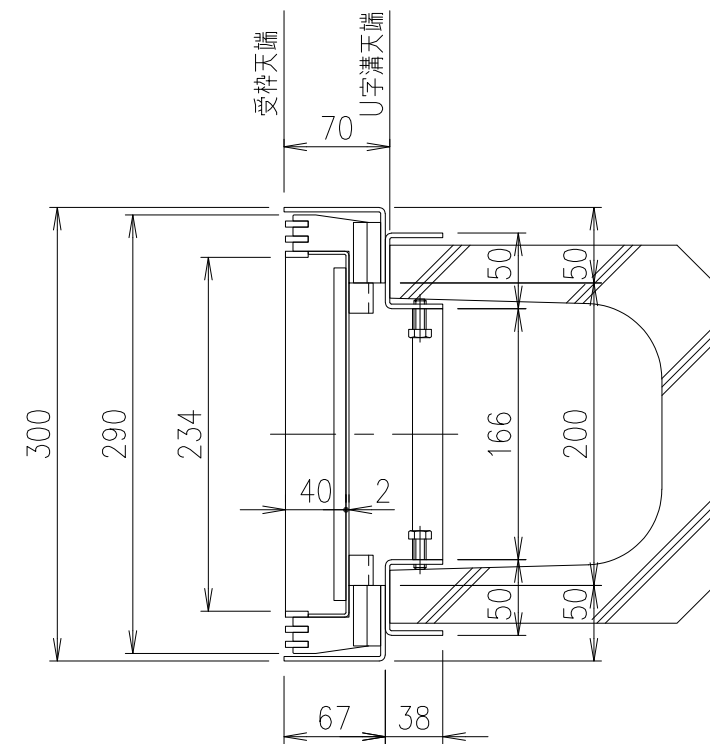


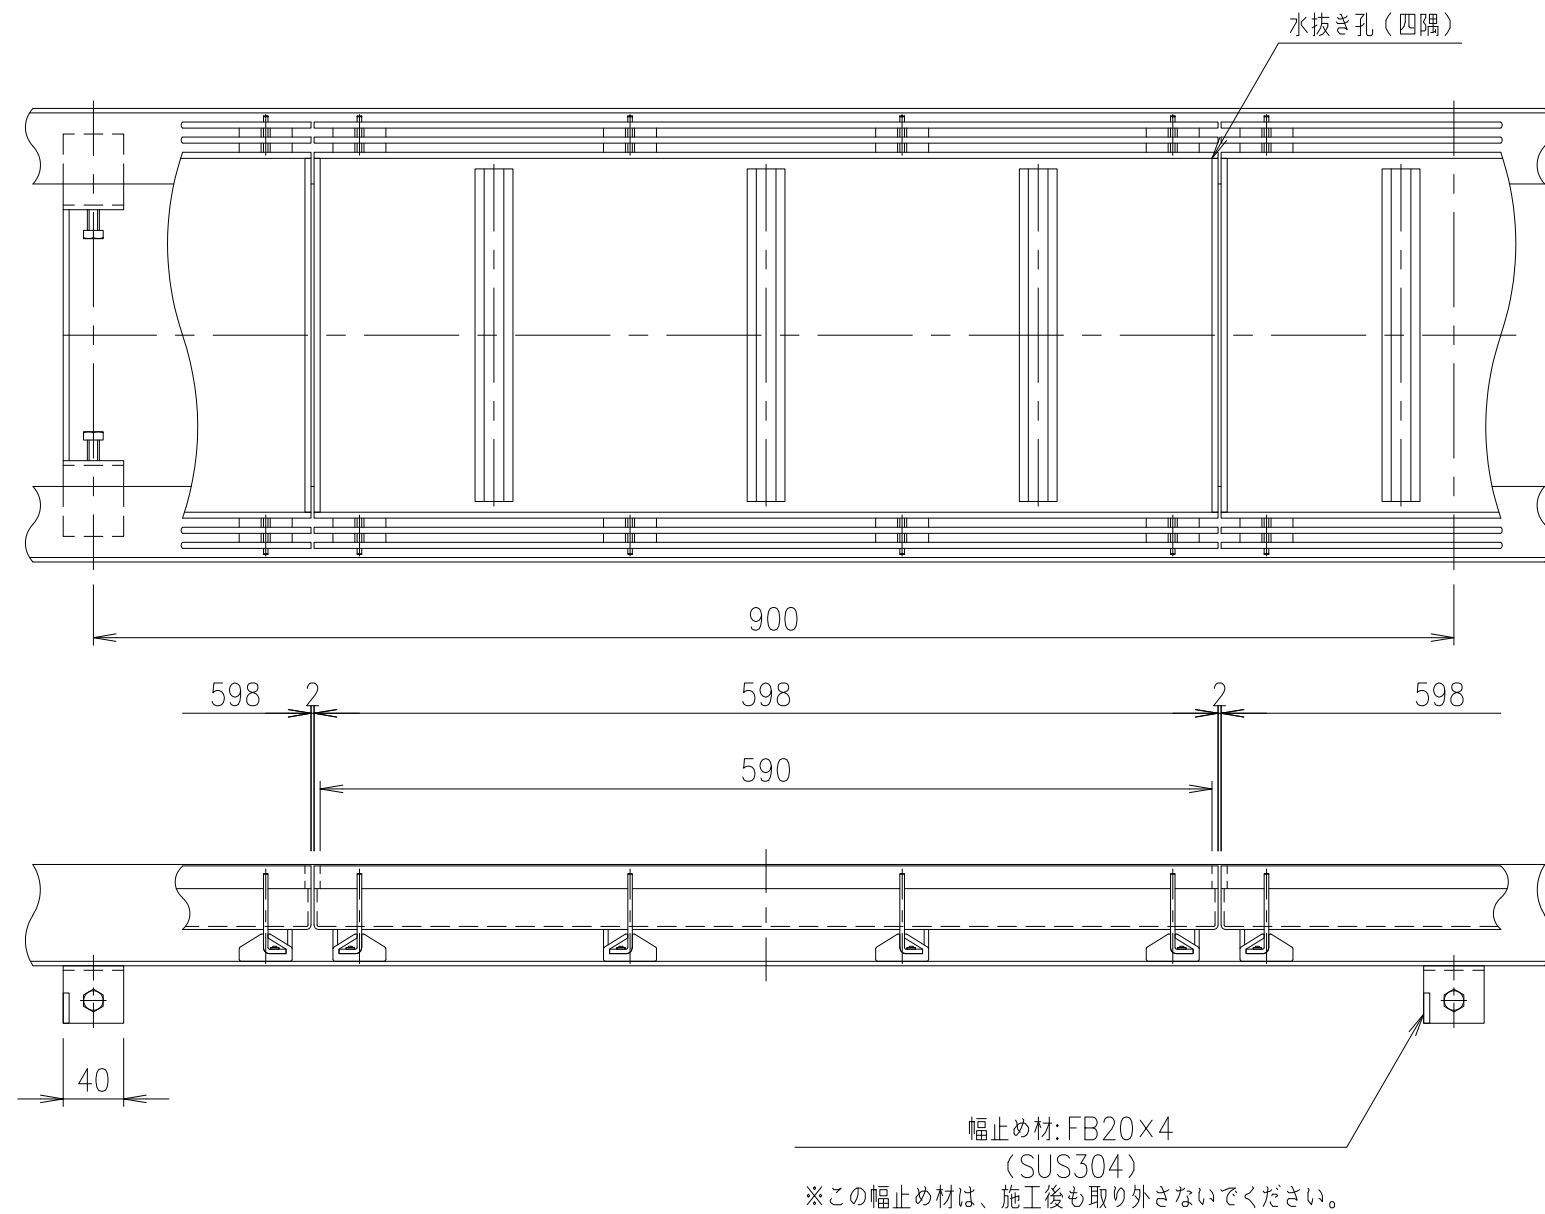

	受 枠			SUS304				質量：6.3kg/m組	
	蓋			SUS304			5.9		
項番	名称			材質		個数	kg/個	記事	
担当	製図	照査	承認	1 5	名称	DKC			
	小林	野林	本木			歩道用・目地ピッチ10 LPSL10-30-歩・U字溝180用受枠付			
年 月 日				尺度	図番	PJ-E3-02819A			
第一機材株式会社				三角法					