
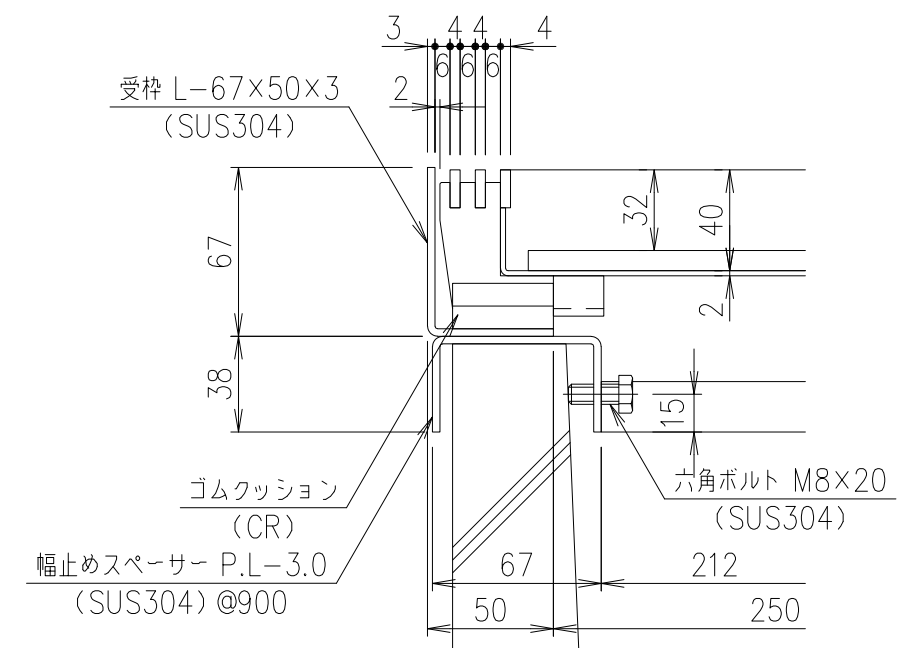
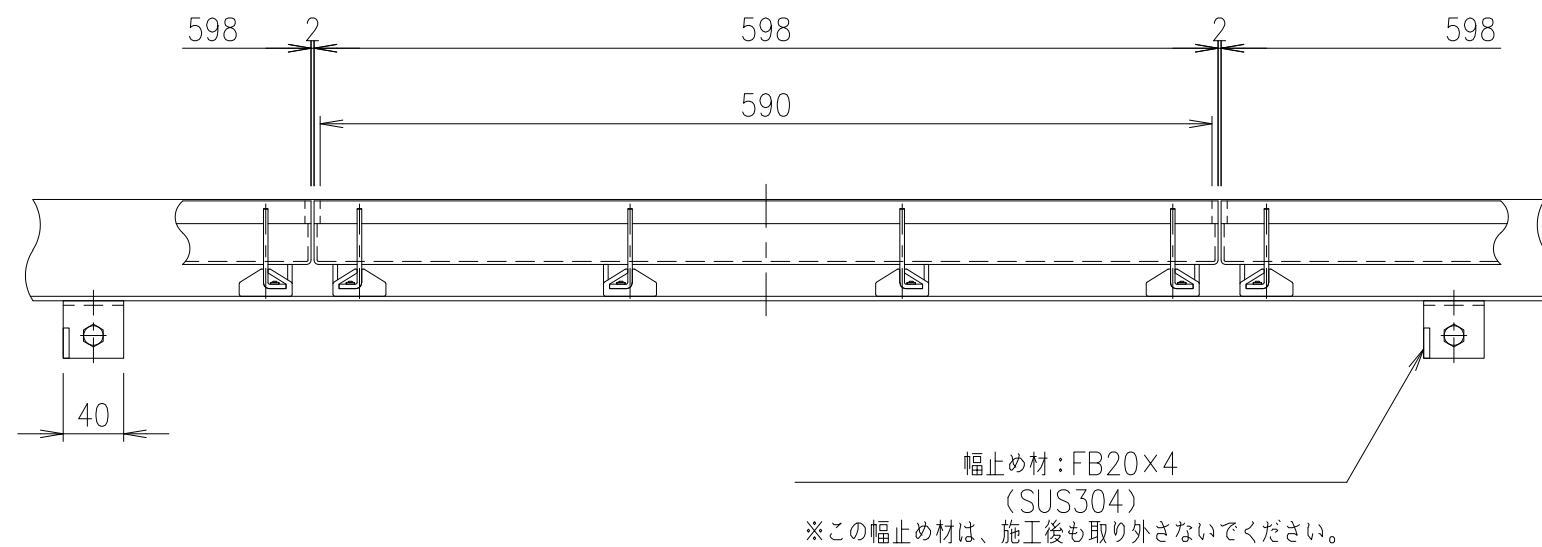
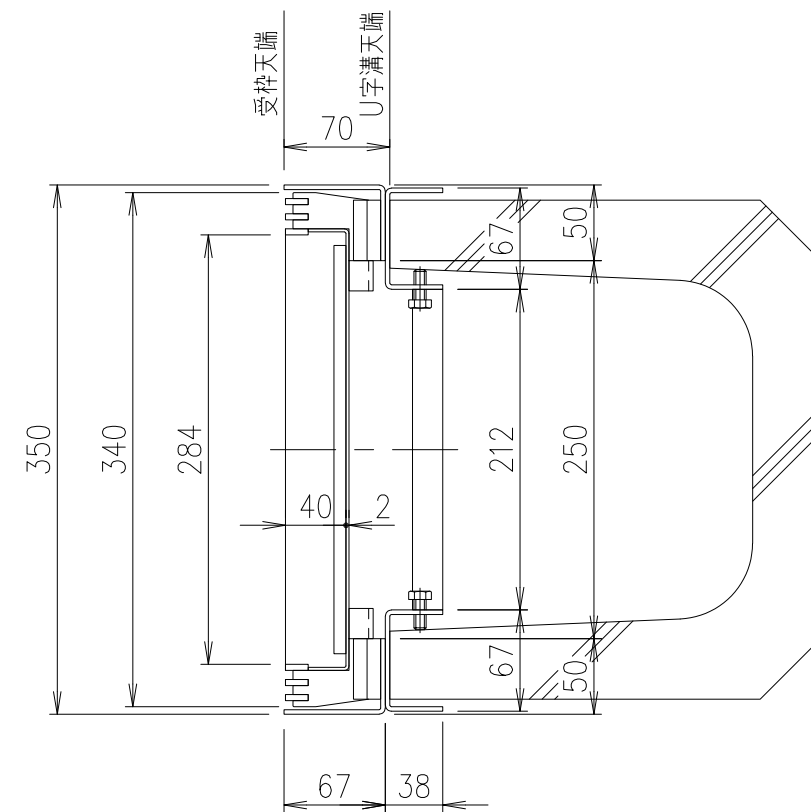


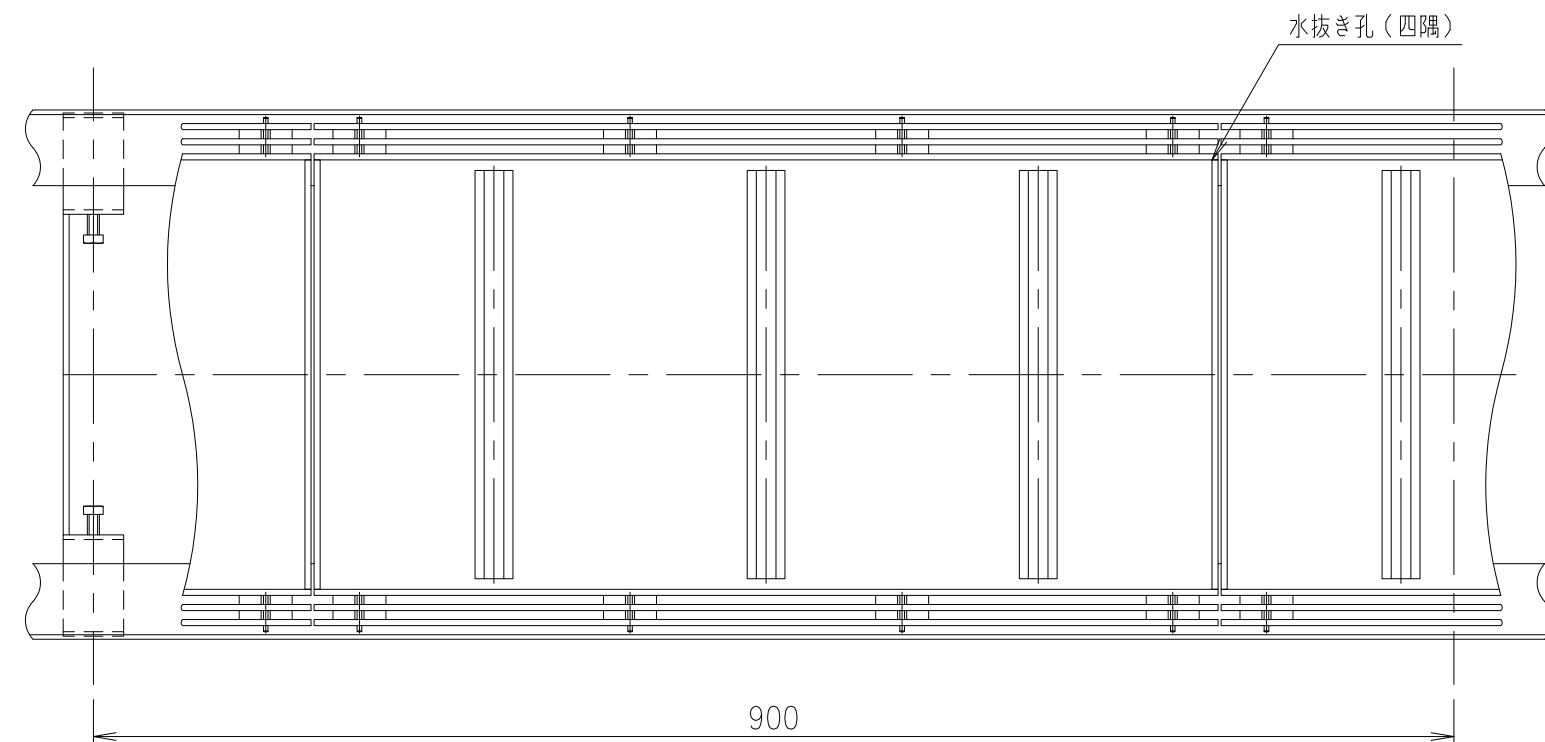

部分詳細図 S=1/3

	受 枠			SUS304			質量：6.4kg/m組
	蓋			SUS304		6.5	
項番	名称			材質	個数	kg/個	記事
担当	製図	照査	承認	1 5 名 称	DKC		
	高橋	野林	本木		歩道用・目地ピッチ10 LPSL10-35歩・U字溝240用受枠付		
年 月 日				尺 度			
第一機材株式会社				三角 法	図 番	PJ-E3-02908A	