



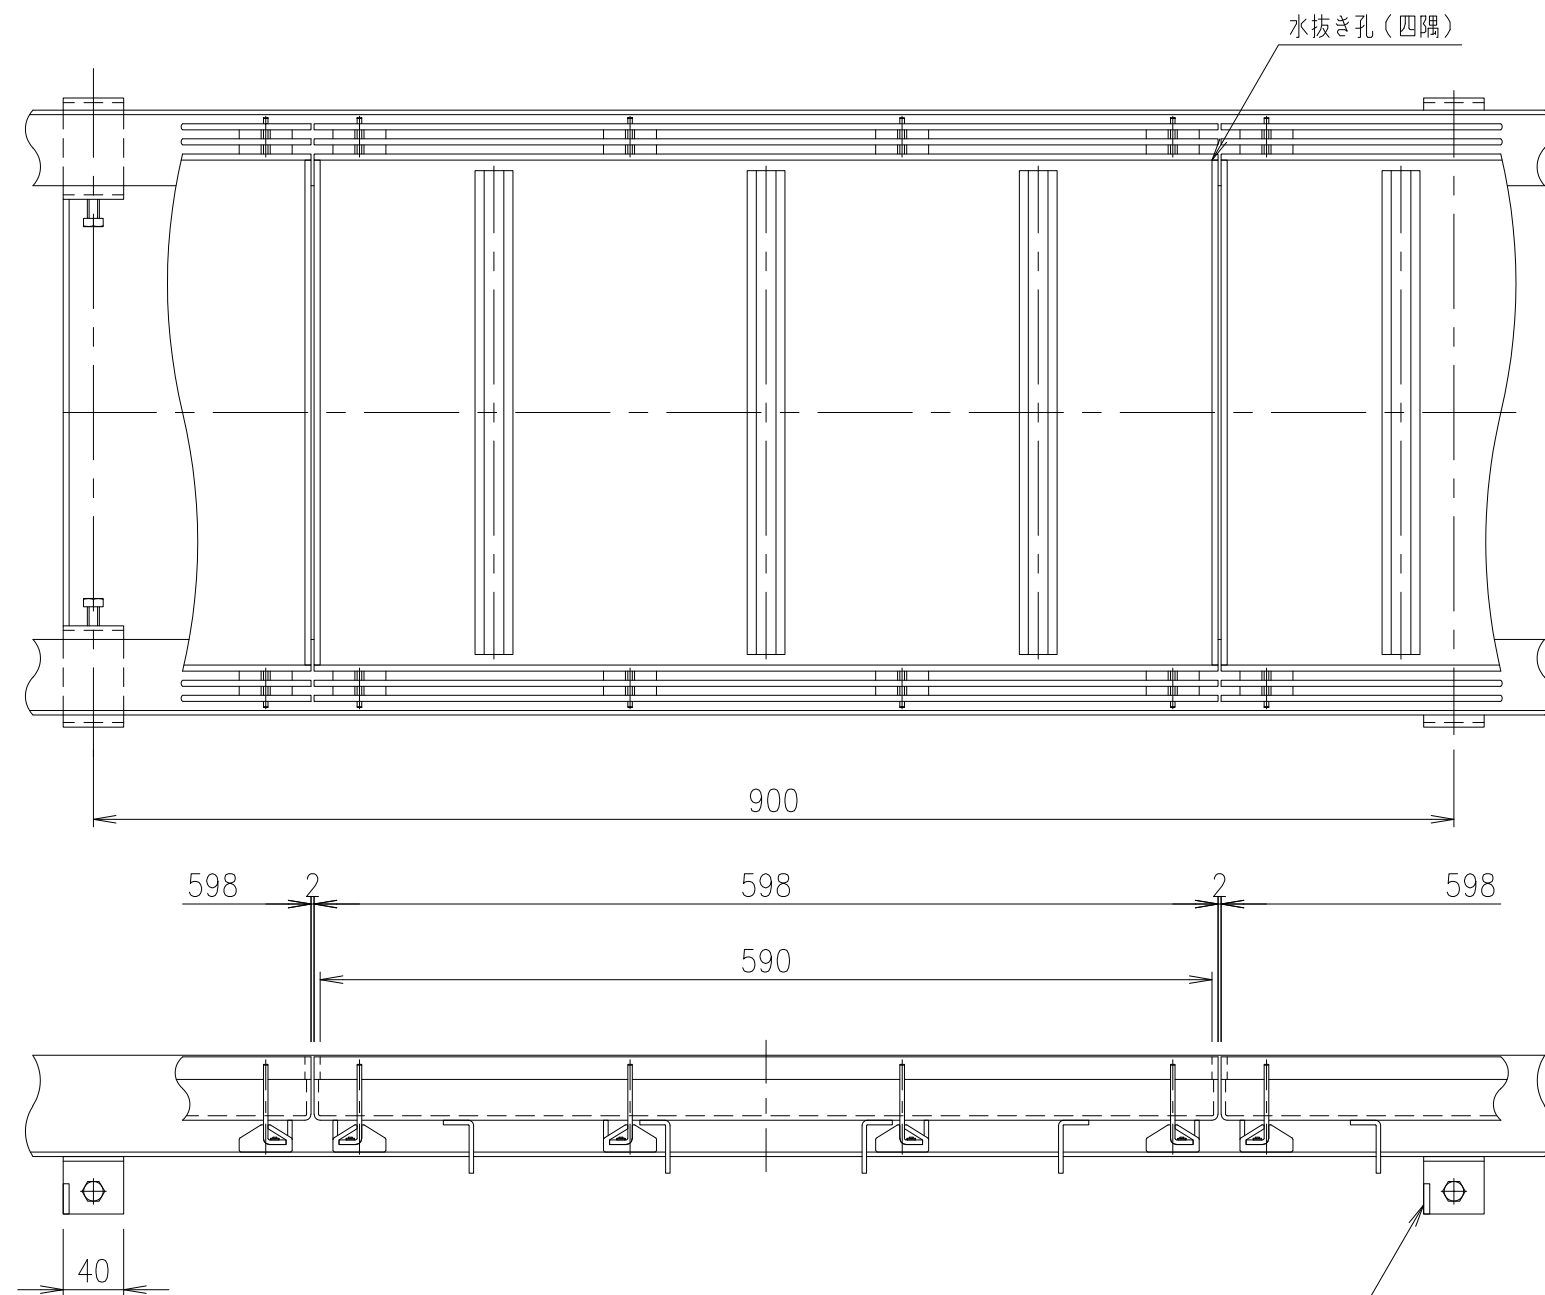

※この幅止め材は、施工後も取り外さないでください。

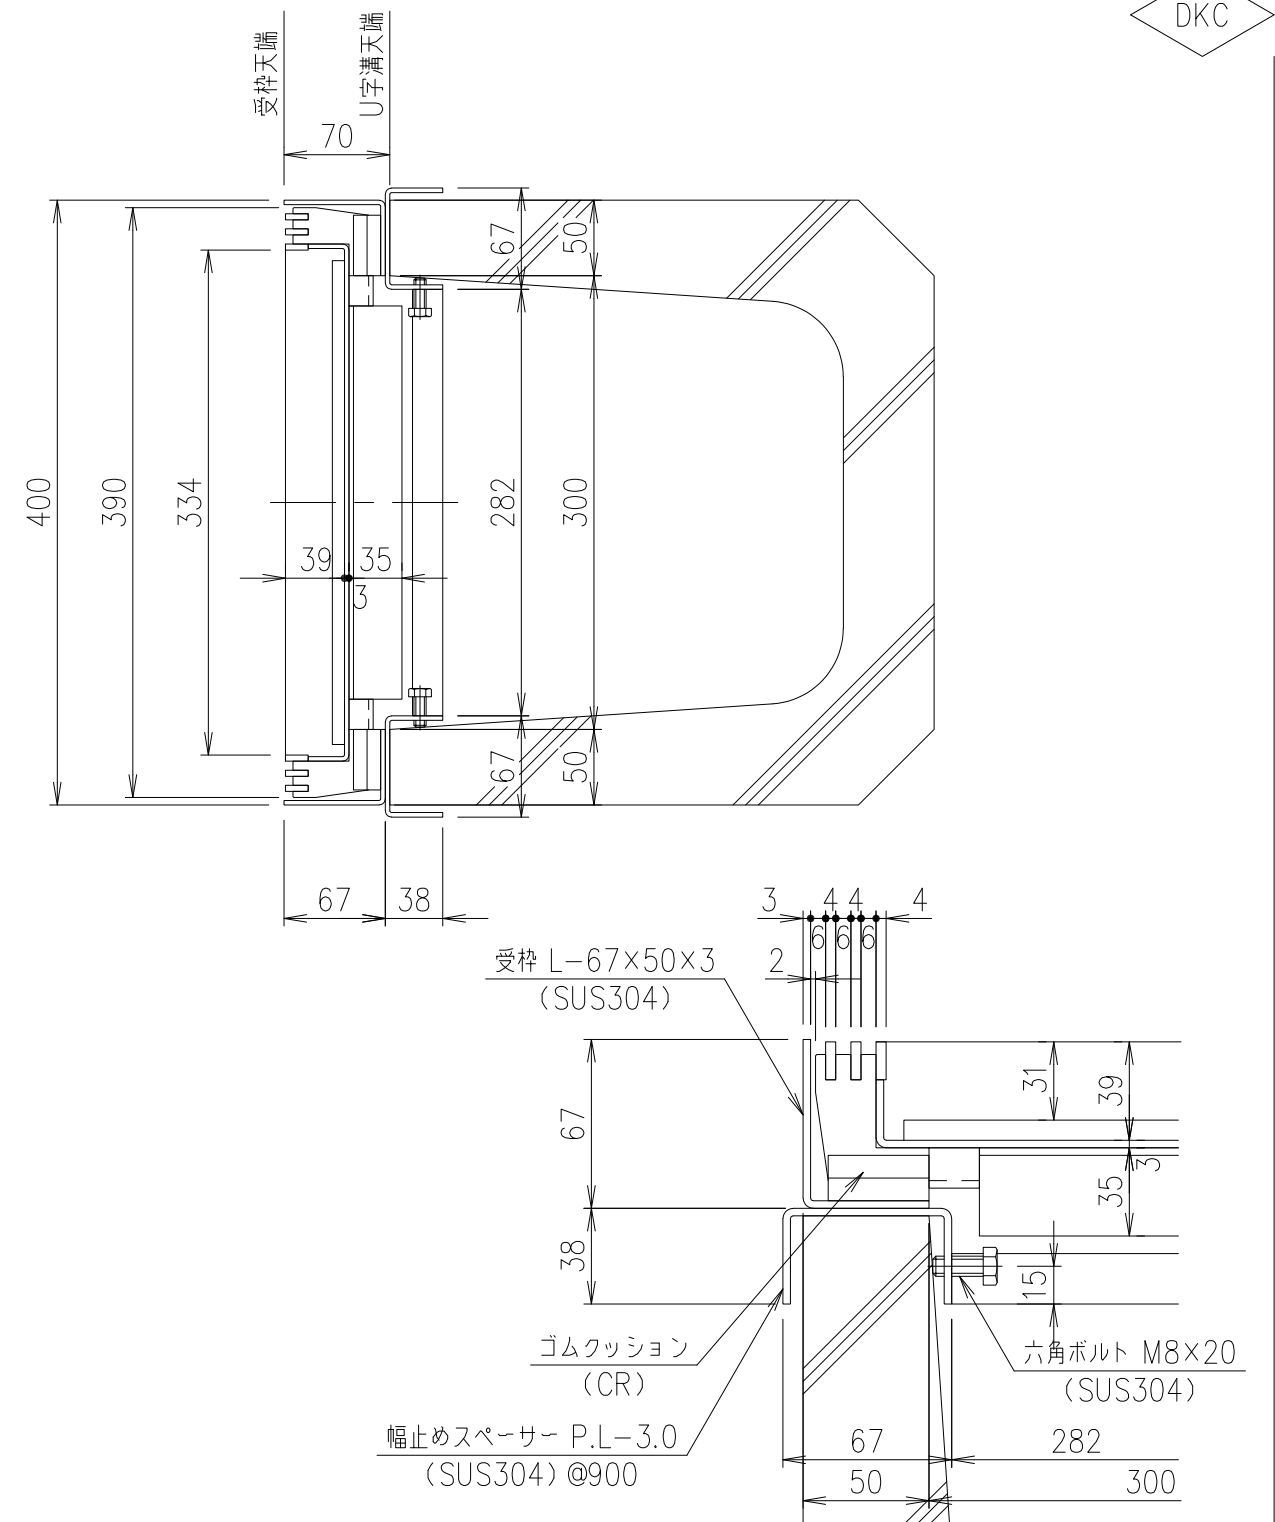

部分詳細図 S=1/3

	受 枠		SUS304			質量：6.6kg/m組
	蓋		SUS304		10.2	
項番	名称		材質	個数	kg／個	記事
担当	製図	照査	承認	1 5 尺度	名 称	DKC
	高橋	野林	本木			T-2荷重用・目地ピッチ10 LPSL10-40-2・U字溝300用受枠付
年 月 日						
第一機材株式会社				三角法	図 番	PJ-E3-02925A