
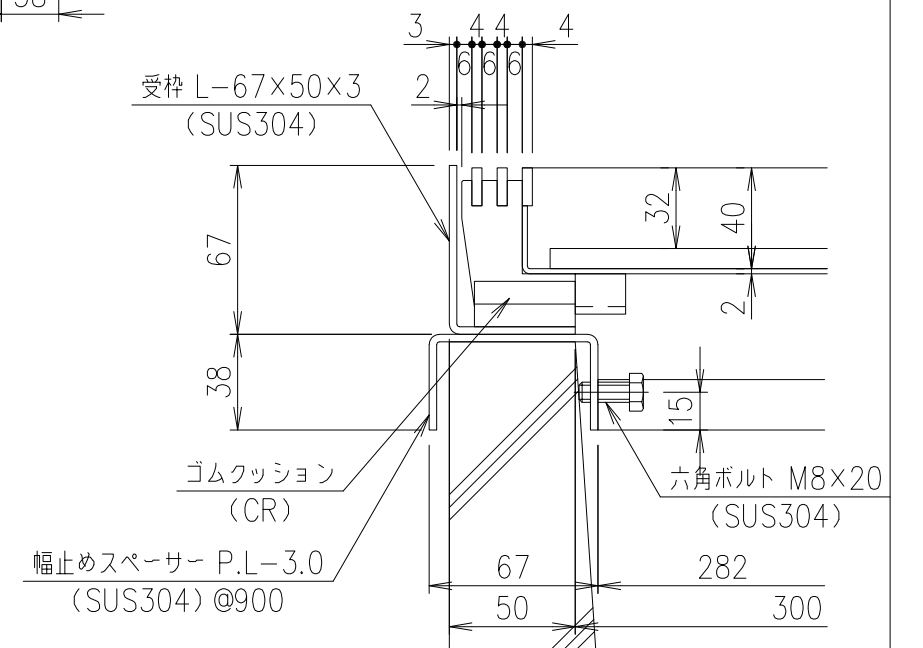


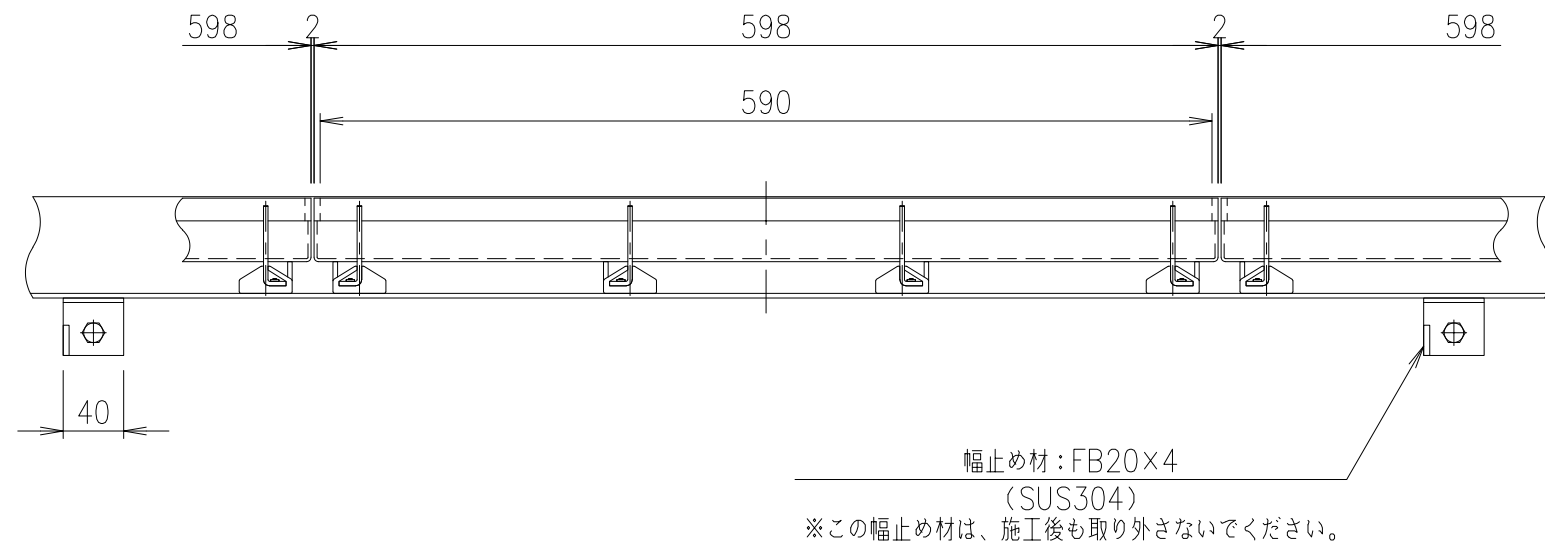

部分詳細図 $S=1/3$

	受 枠			SUS304			質量：6.6kg/m組		
	蓋			SUS304		7.2			
項番	名称			材質	個数	kg/個	記事		
担当	製図	照査	承認	1 / 5 名 称	DKC				
	高橋	野林	本木		歩道用・目地ピッチ10 LPSL10-40-歩・U字溝300用受枠付				
年 月 日				尺度					
第一機材株式会社				三角法	図番	PJ-E3-02910A			