
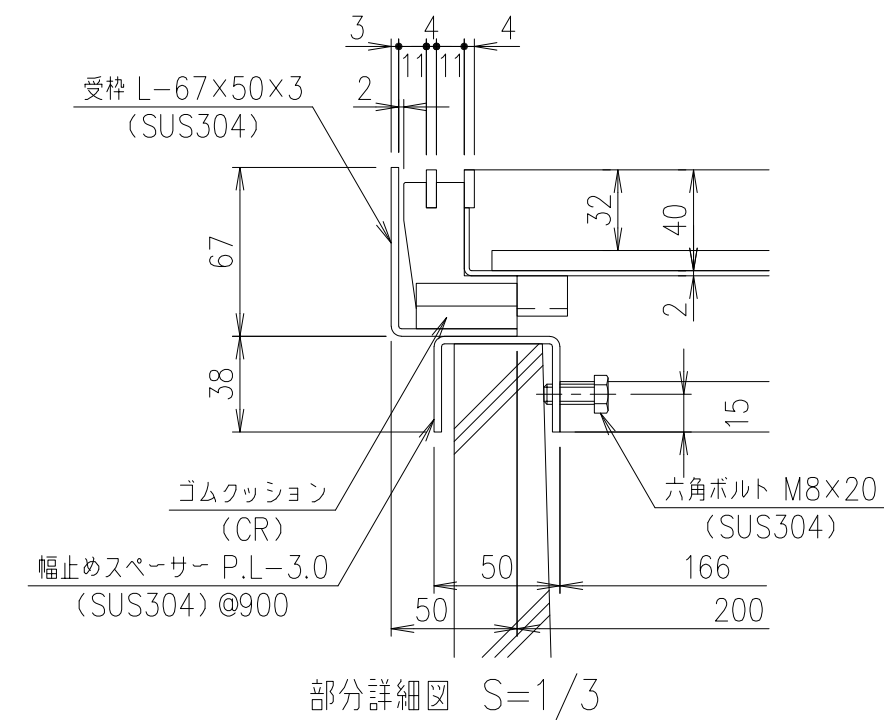
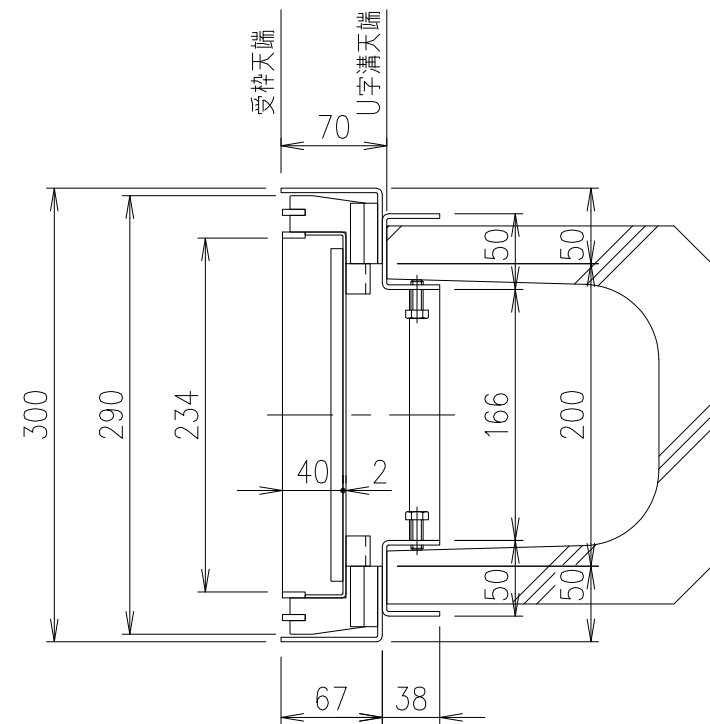


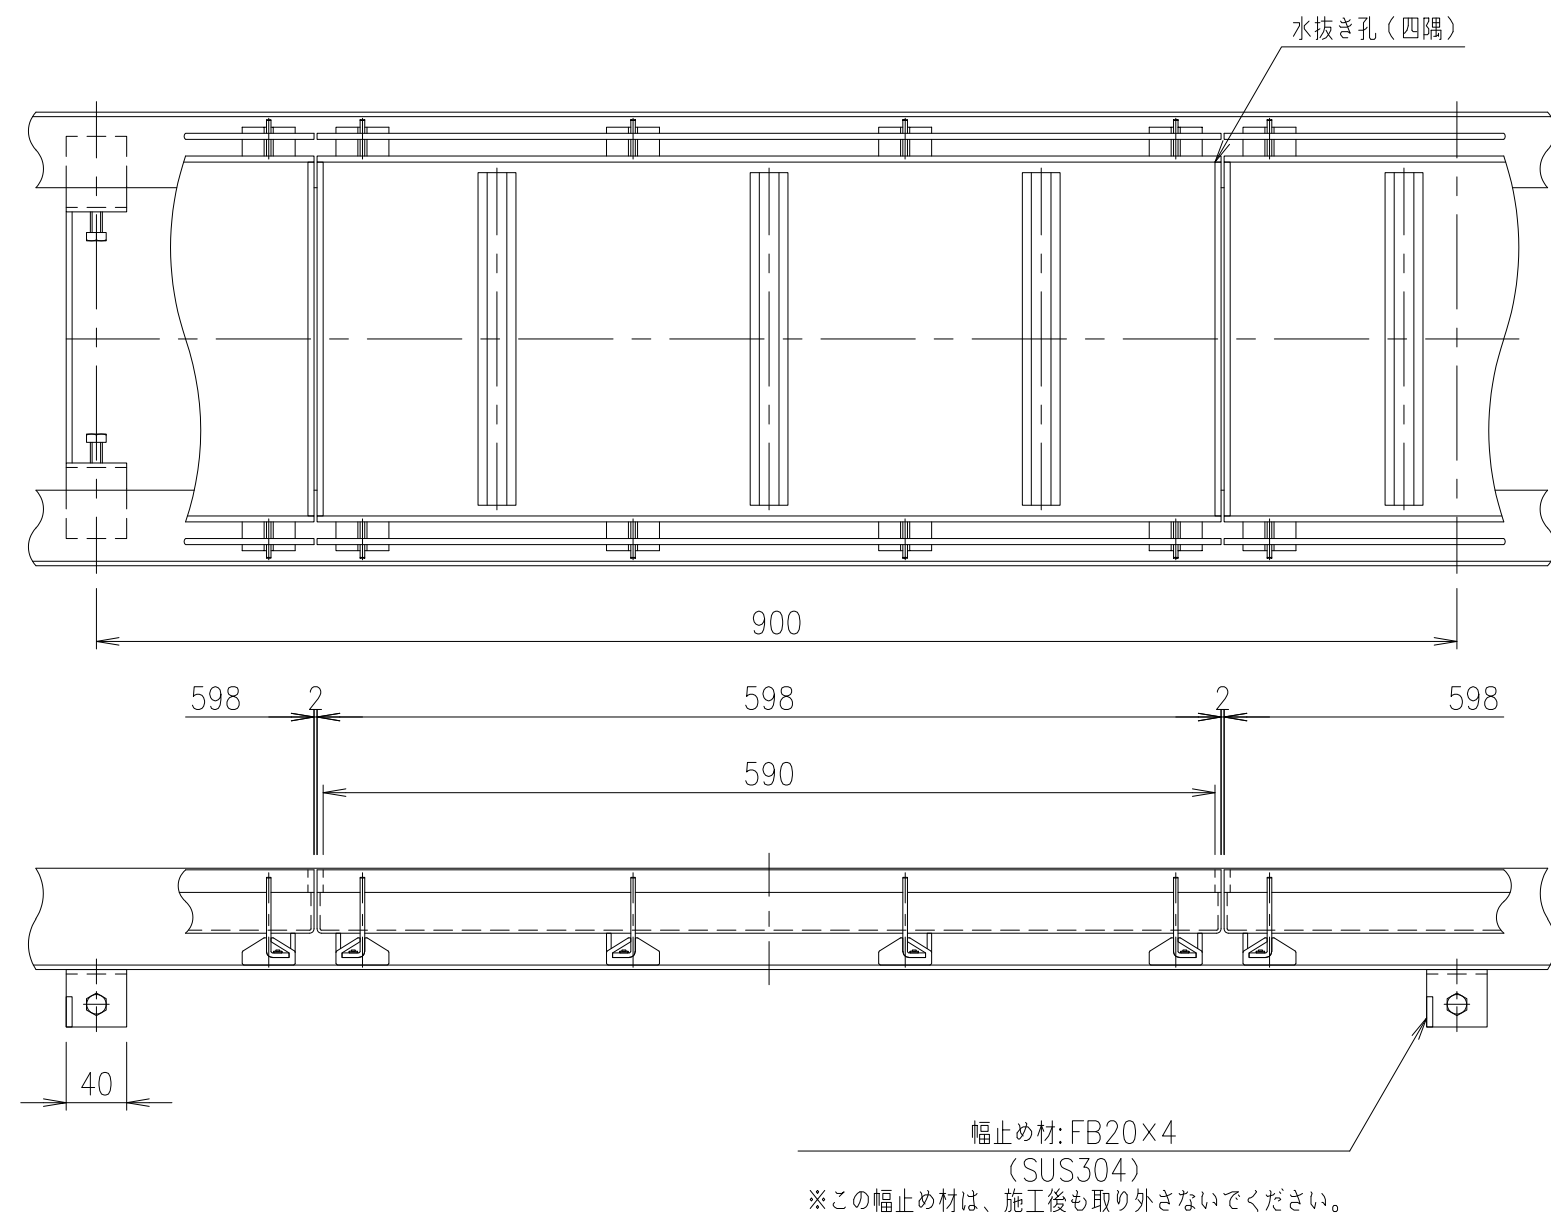

	受 枠			SUS304			質量：6.3kg/m組
	蓋			SUS304		5.3	
項番	名称			材質	個数	kg/個	記事
担当	製図	照査	承認	1 / 5 名 称	DKC		
	高橋	野林	本木		歩道用・目地ピッチ15 LPSL15－30－歩・U字溝180用受枠付		
年 月 日				尺 度			
第一機材株式会社				三角法	図 番	PJ-E3-02914A	