
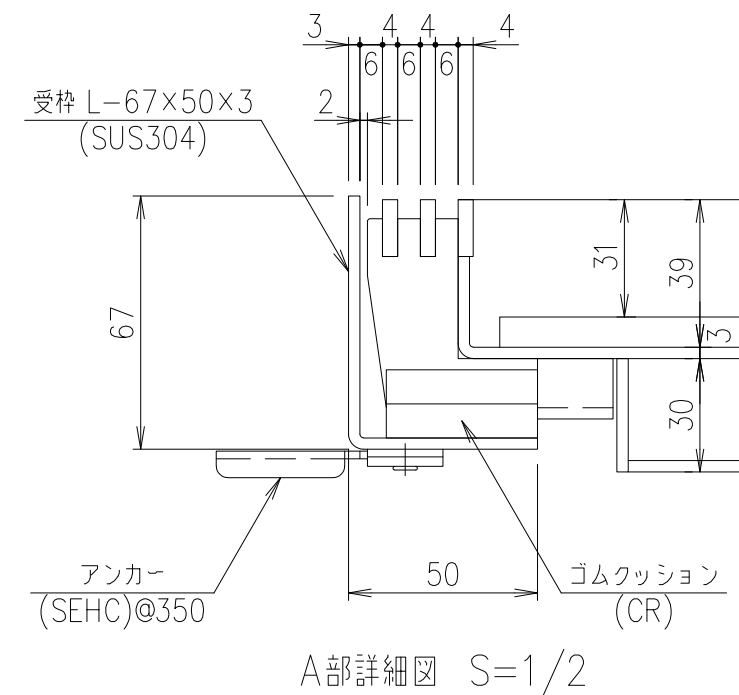


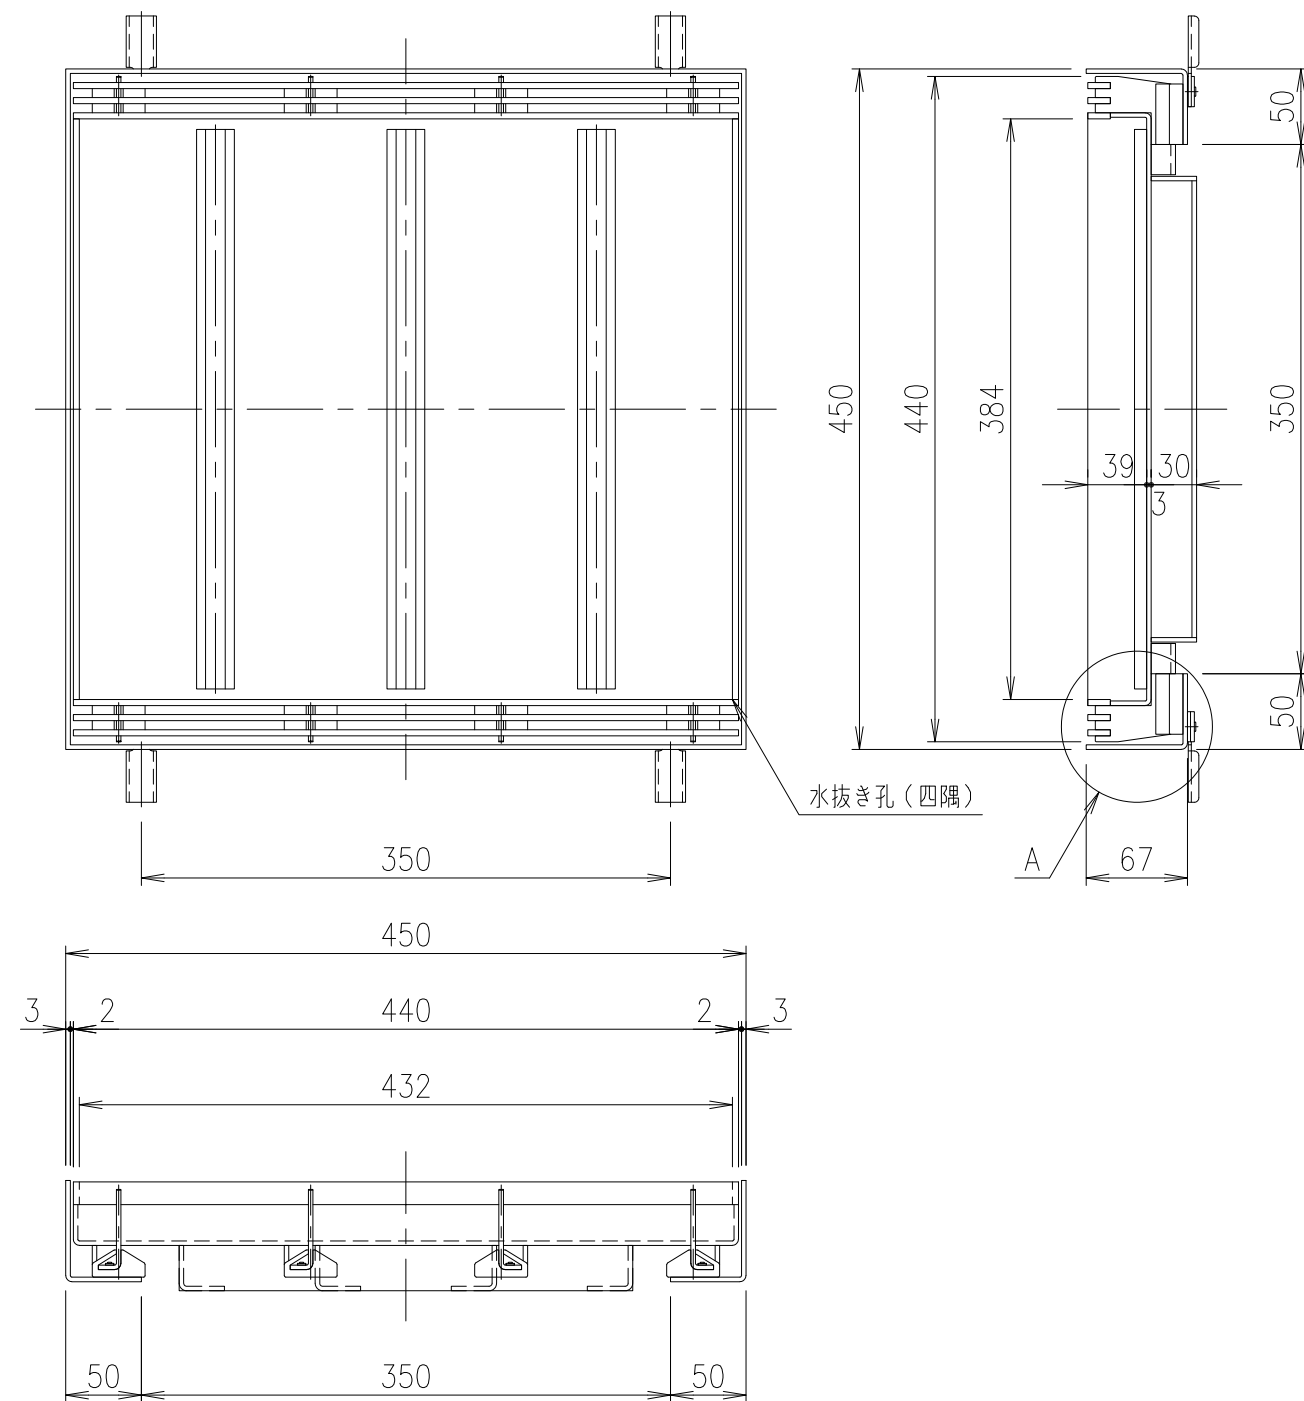

				2	受 枠			SUS304			
				1	蓋			SUS304			
総重量				計 算	蓋10.0kg 受枠5.0kg						
				実 測							
				項番	名 称			材 質	個 数	kg/個	記 事
親番					製 図			照 査	承 認	名 称	充填用スリット柵蓋 T-14荷重(目地ピッチ10) LP SLM10-45-14
					菅 原			石 川	金 子		
訂 正					材質名追加			菅原	2002.6.5	尺 度	図 番
					補強材変更			高橋	2019.9.30		
図 歴											