
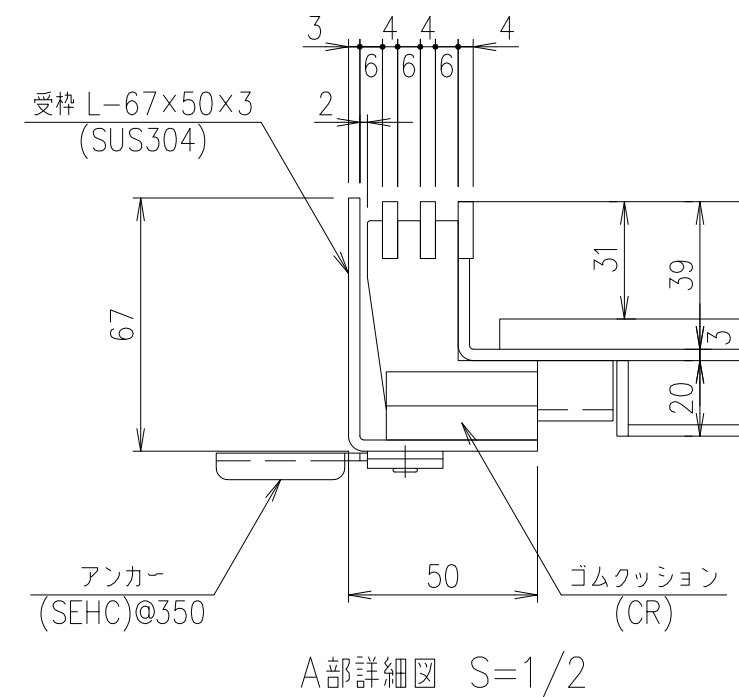


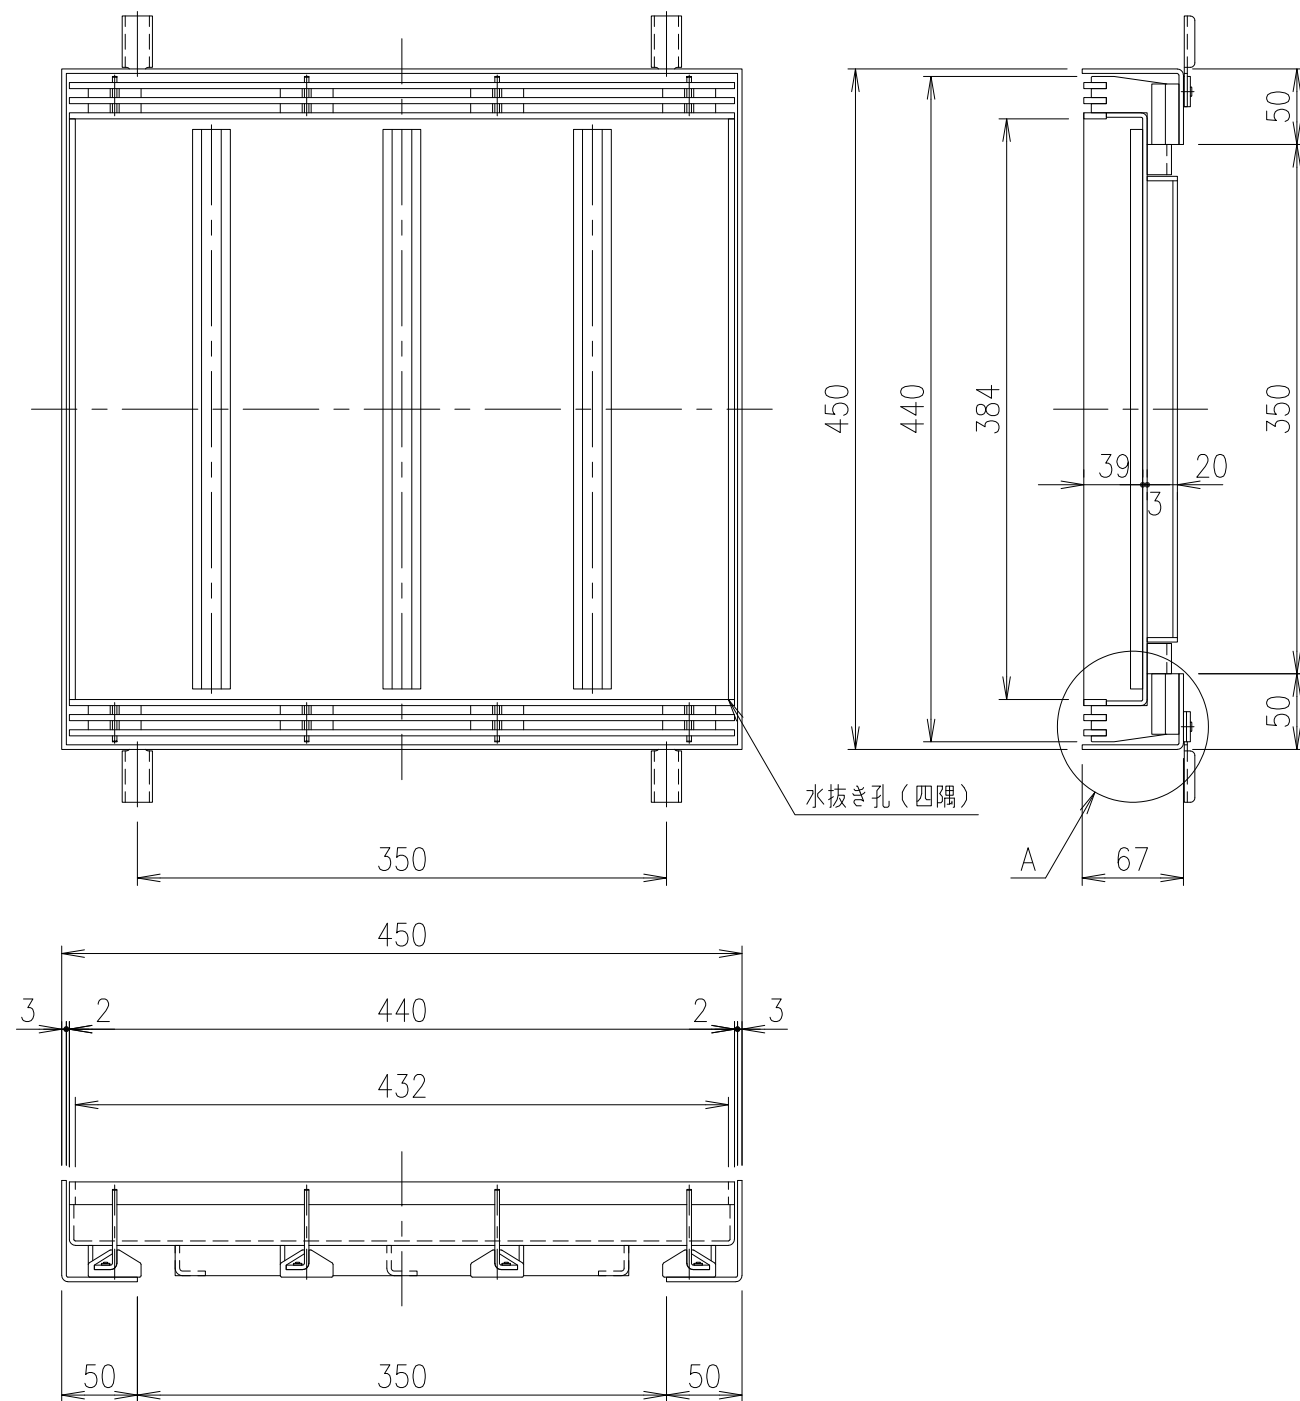

					2	受 枠			SUS304				
					1	蓋			SUS304				
総重量	計 算	蓋9.0kg 受枠5.0kg			項番	名 称			材 質	個 数	kg/個	記 事	
	実 測												
親番						製 図	照 査	承 認	1/2 1/5	名 称	充填用スリット柵蓋 T-2荷重(目地ピッチ10)		
											LPSLM10-45-2		
訂正		材質名追加	菅原	2002.6.5	菅原 石川 金子				尺 度		0375635E		
		補強材変更	高橋	2019.9.30	平成 年 月 日								
図歴					第一機材株式会社					三角法	図番		