
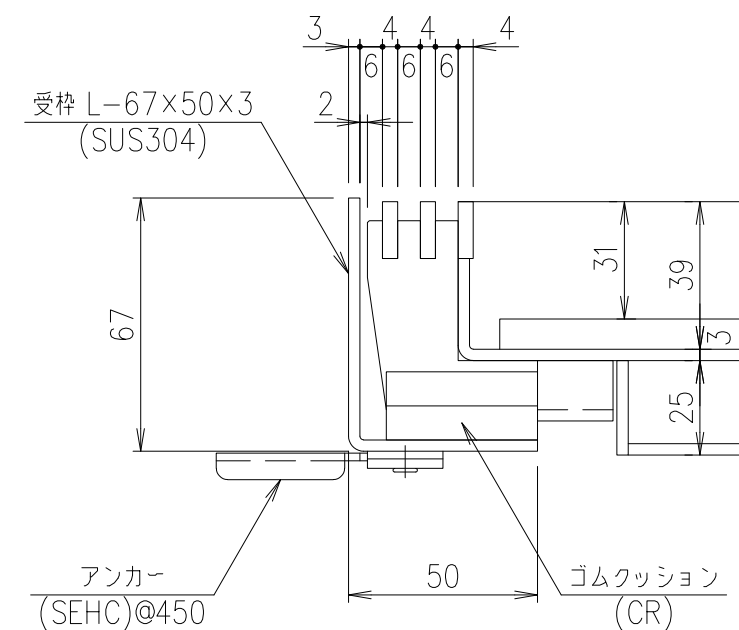


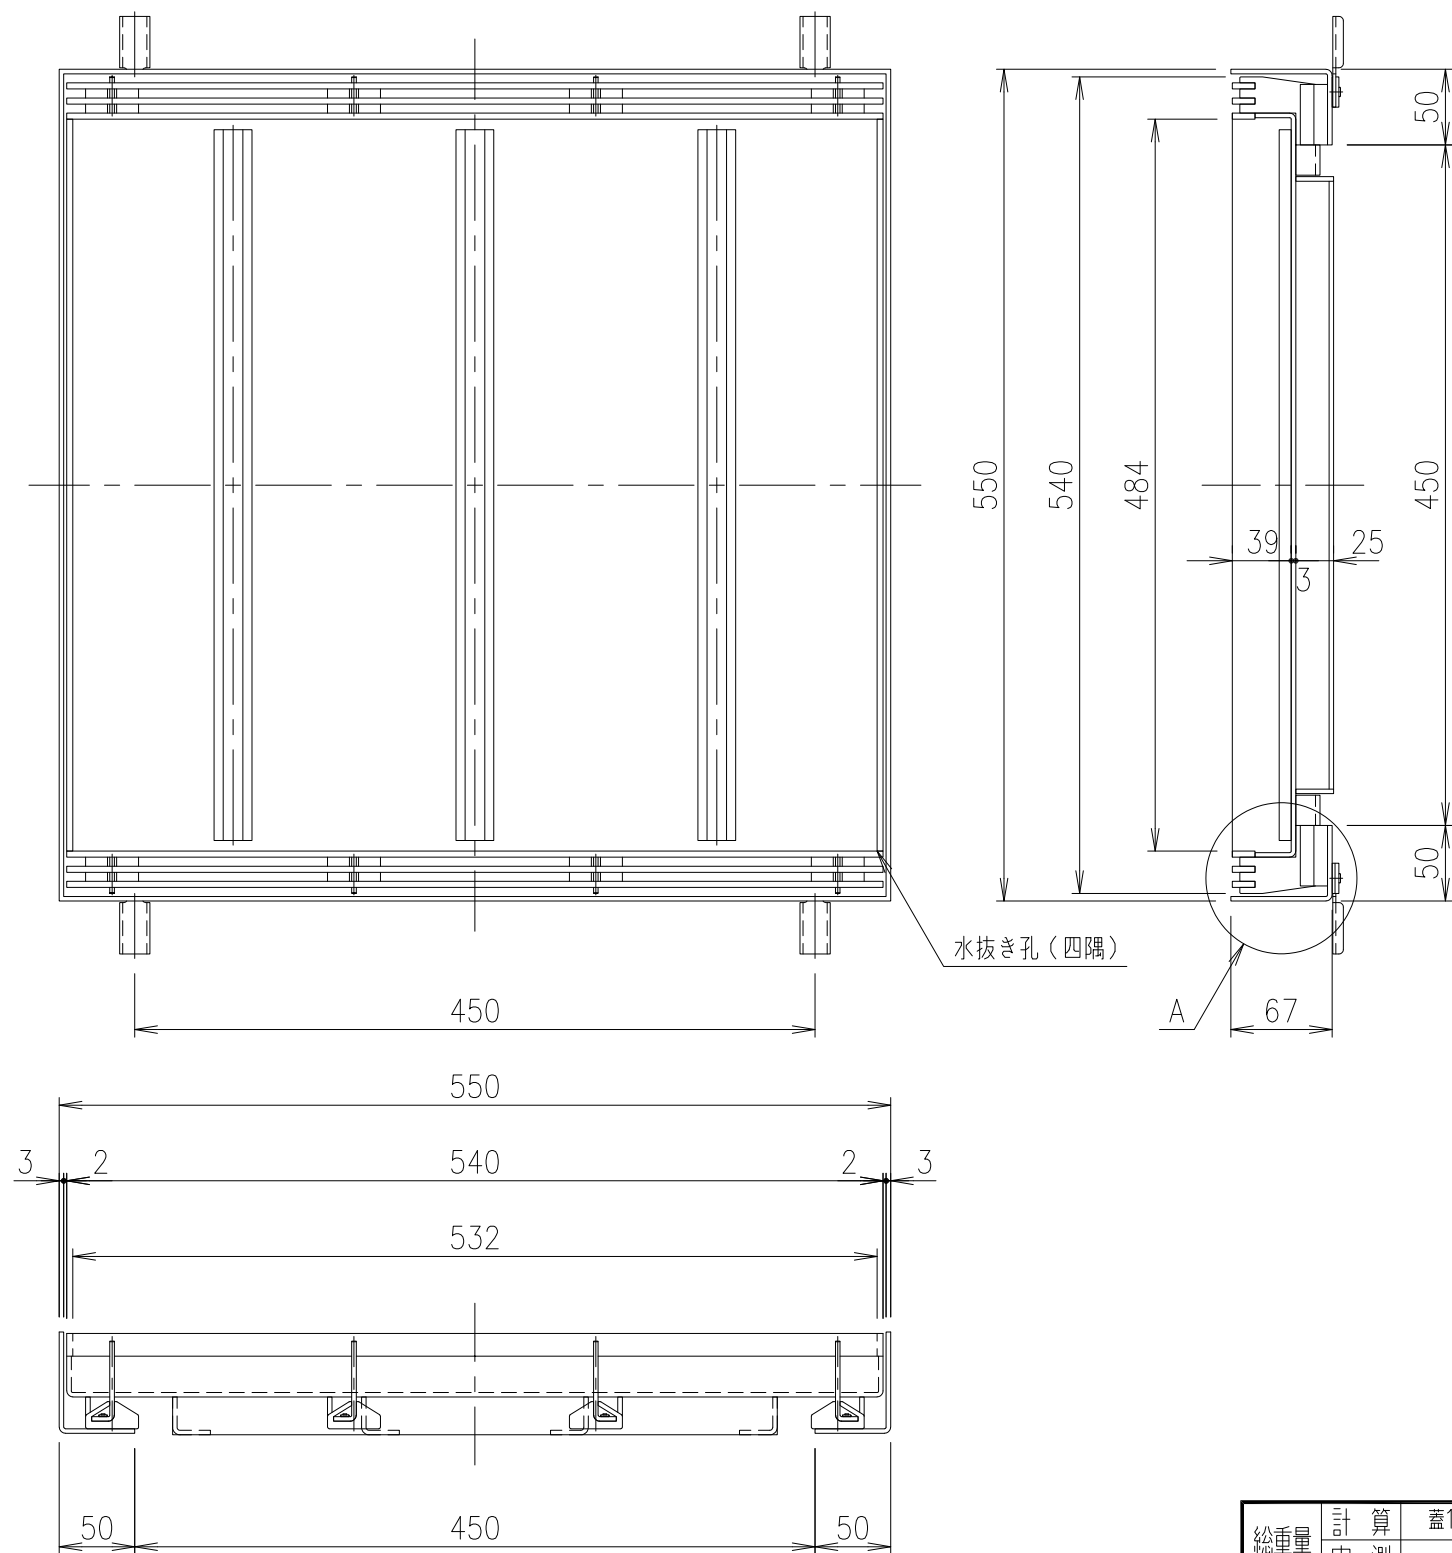

A部詳細図 S=1/2

				2	受 枠		SUS304				
				1	蓋		SUS304				
総重量	計 算	蓋13.2kg 受枠6.1kg			項番	名 称		材 質	個 数	kg/個	記 事
実 測											
親番						製 図	照 査	承 認	1/2 1/5	名 称	充填用スリット柵蓋 T-2荷重(目地ピッチ10) LPSLM10-55-2
						菅 原	石 川	金 子			
訂 正		材質名追加	菅 原	2002.6.5	平成 年 月 日			尺 度	三角 法	図 番	0375645E
		補強材変更	高 橋	2019.9.30							
図 歴					第一機材株式会社						