
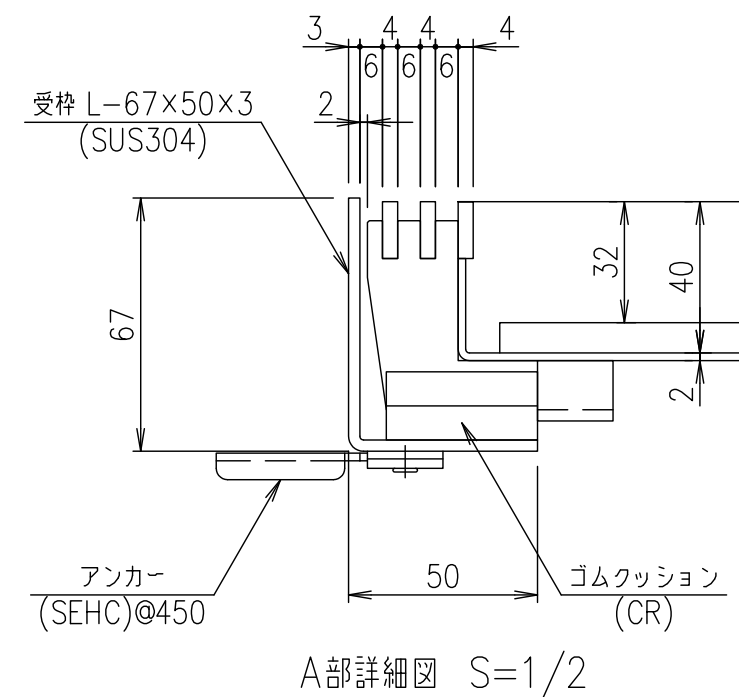


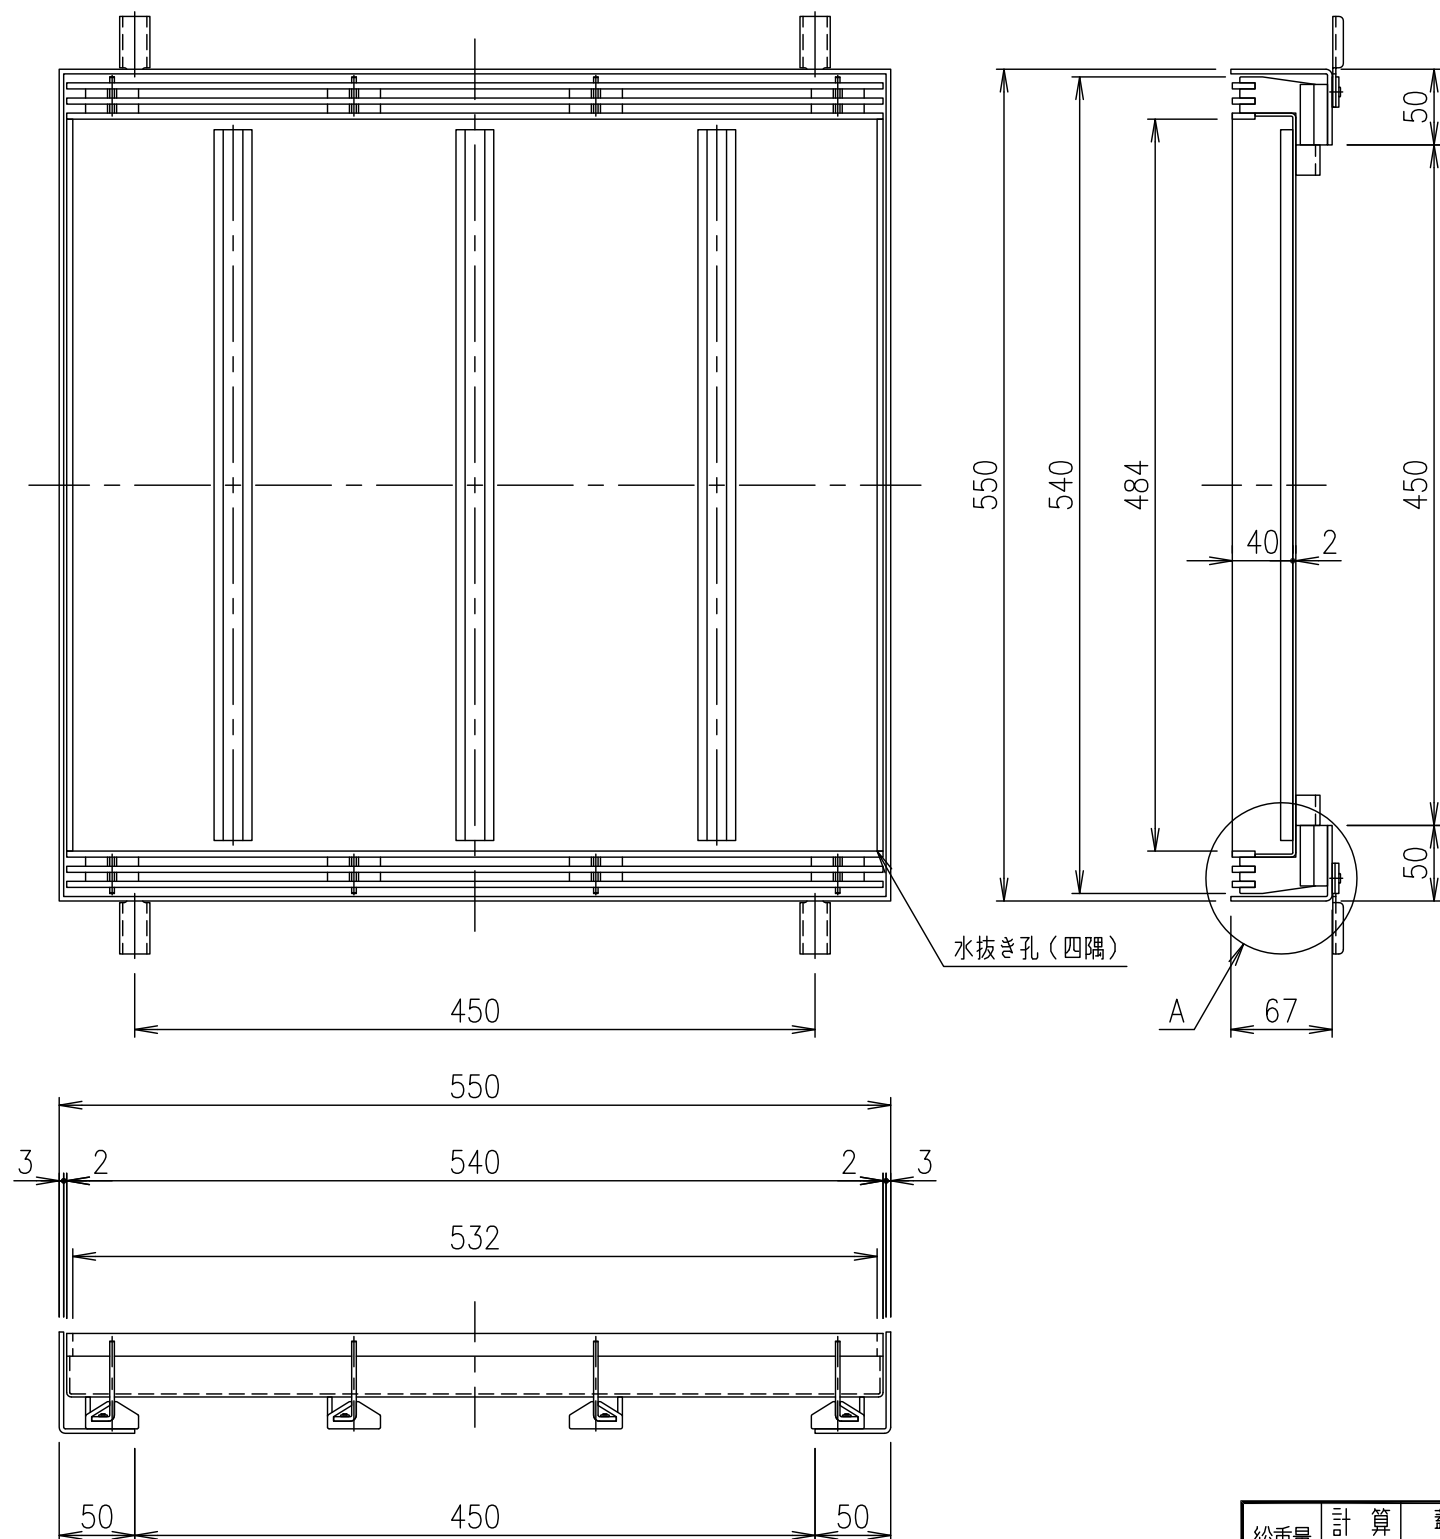

総重量	計	算	蓋8.4kg 受枠6.1kg		2	受 枠	SUS304			
	実	測			1	蓋	SUS304			
親番					項番	名 称	材 質	個 数	kg/個	記 事
訂		材質名追加	菅原	14.6.5		製 図 照 査 承 認	1/2	名		充填用スリット柵蓋
正						菅原 石川 金子	1/5	称		歩道用(目地ピッチ10)
図						平成 年 月 日	尺 度			LPSLM10-55-歩
歴						第一機材株式会社	三角法	図 番		0375615E