
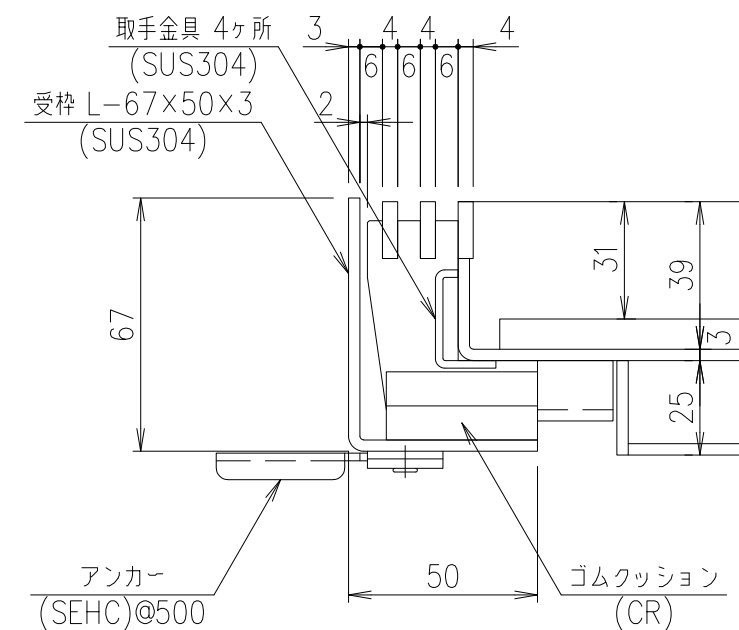


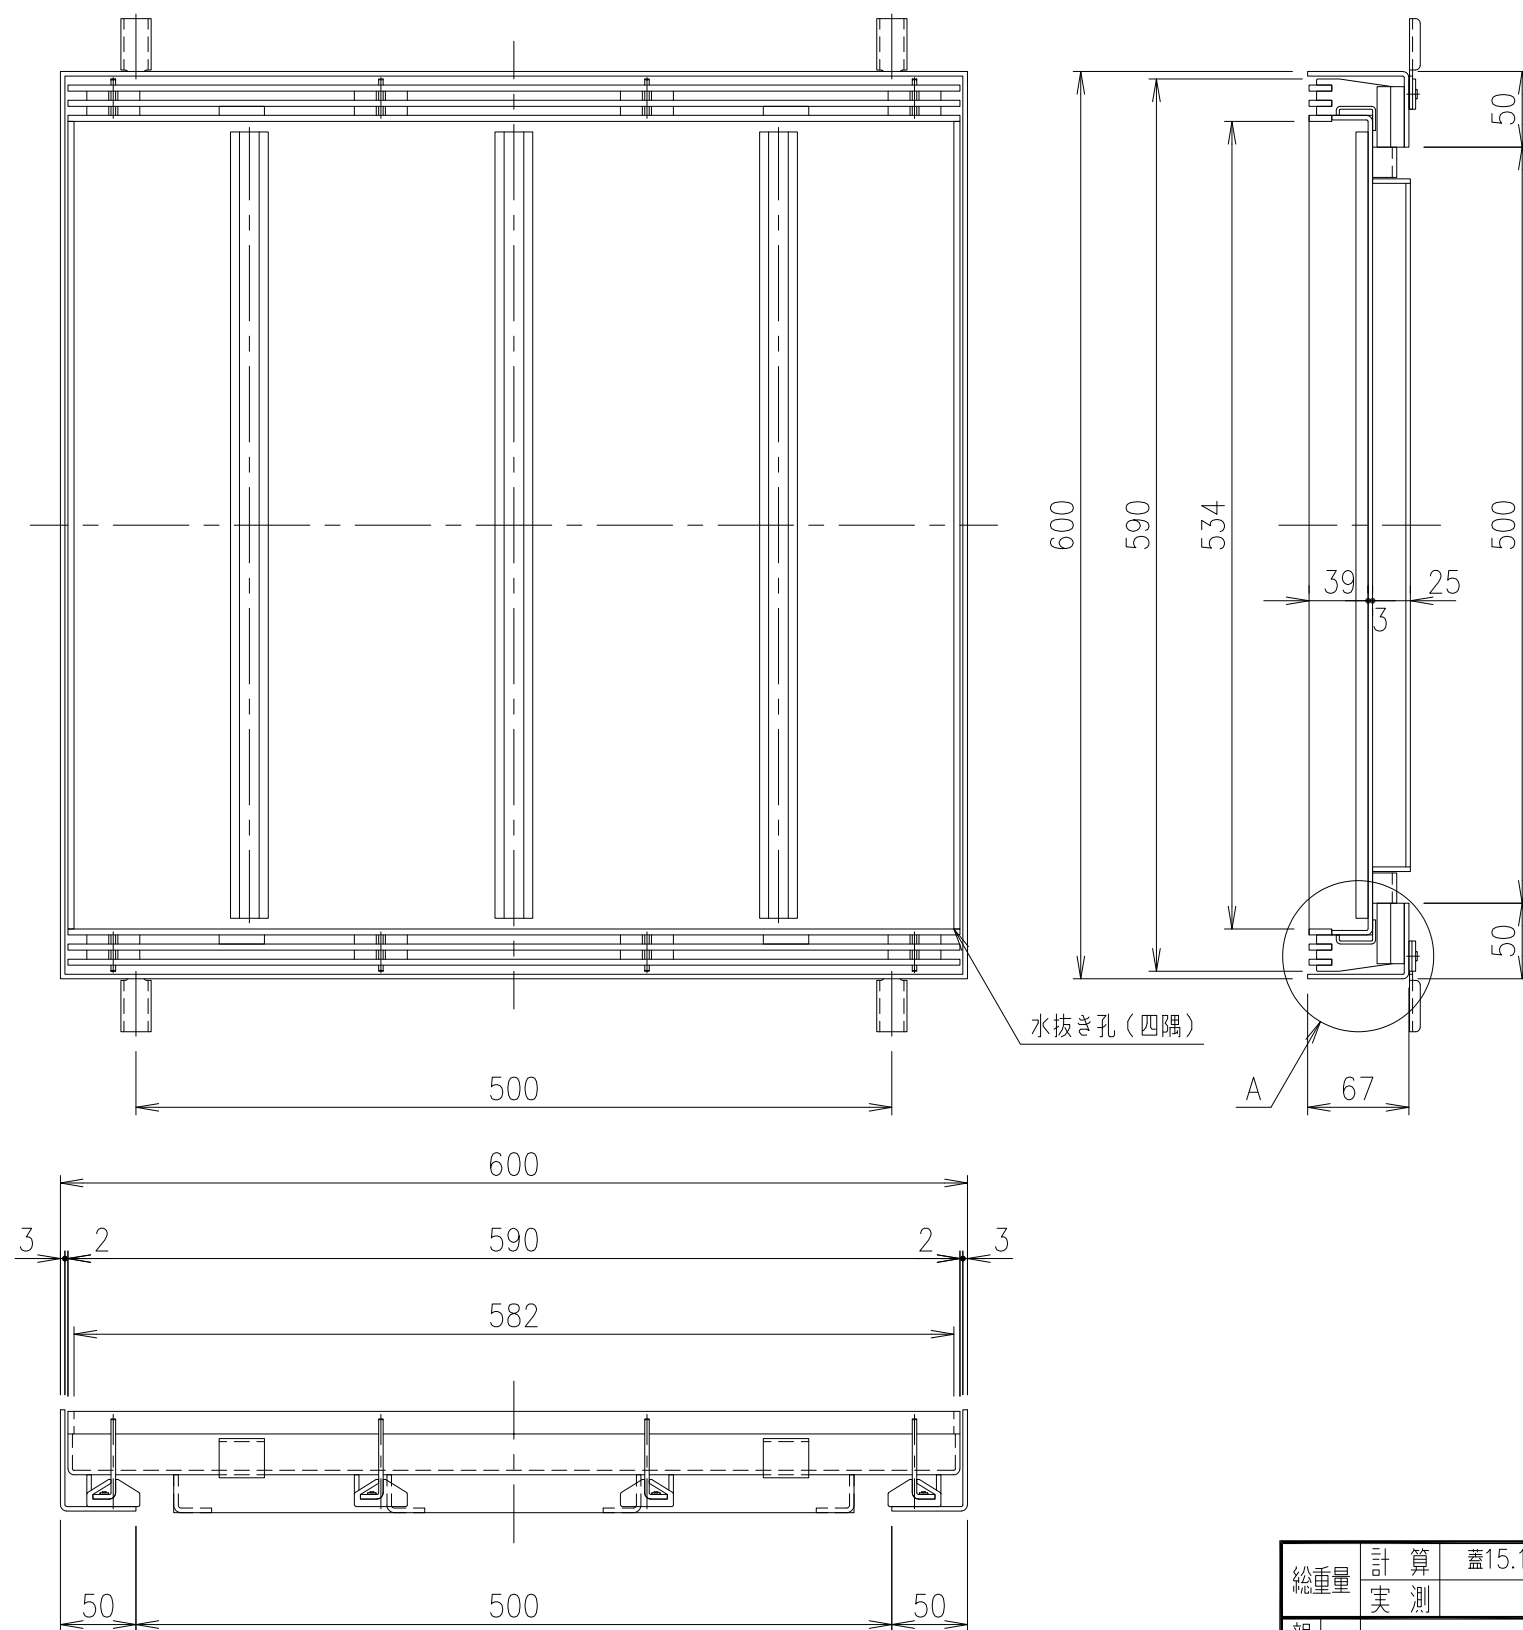

A部詳細図 S=1/2

				2	受 枠			SUS304		
				1	蓋			SUS304		
総重量				計 算	蓋15.1kg 受枠6.6kg					
				実 測						
				項番	名 称			材 質	個 数	kg/個
										記 事
親番					製 図 照 査 承 認			1/2 1/5	名 称	充填用スリット柵蓋 T-2荷重(目地ピッチ10) LP SLM10-66-2
					菅 原 石 川 金 子					
訂 正		取手金具追加			菅 原	1999.2.13		尺 度		
		材質名追加			菅 原	2002.6.5				
		補強材変更			高 橋	2019.9.30		三 角 法	図 番	0375650E
図 歴										
				第一機材株式会社						