
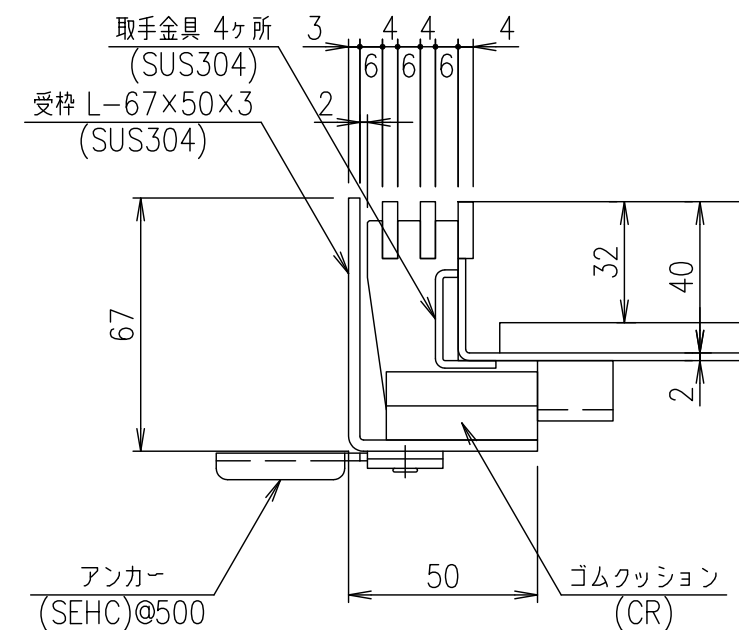


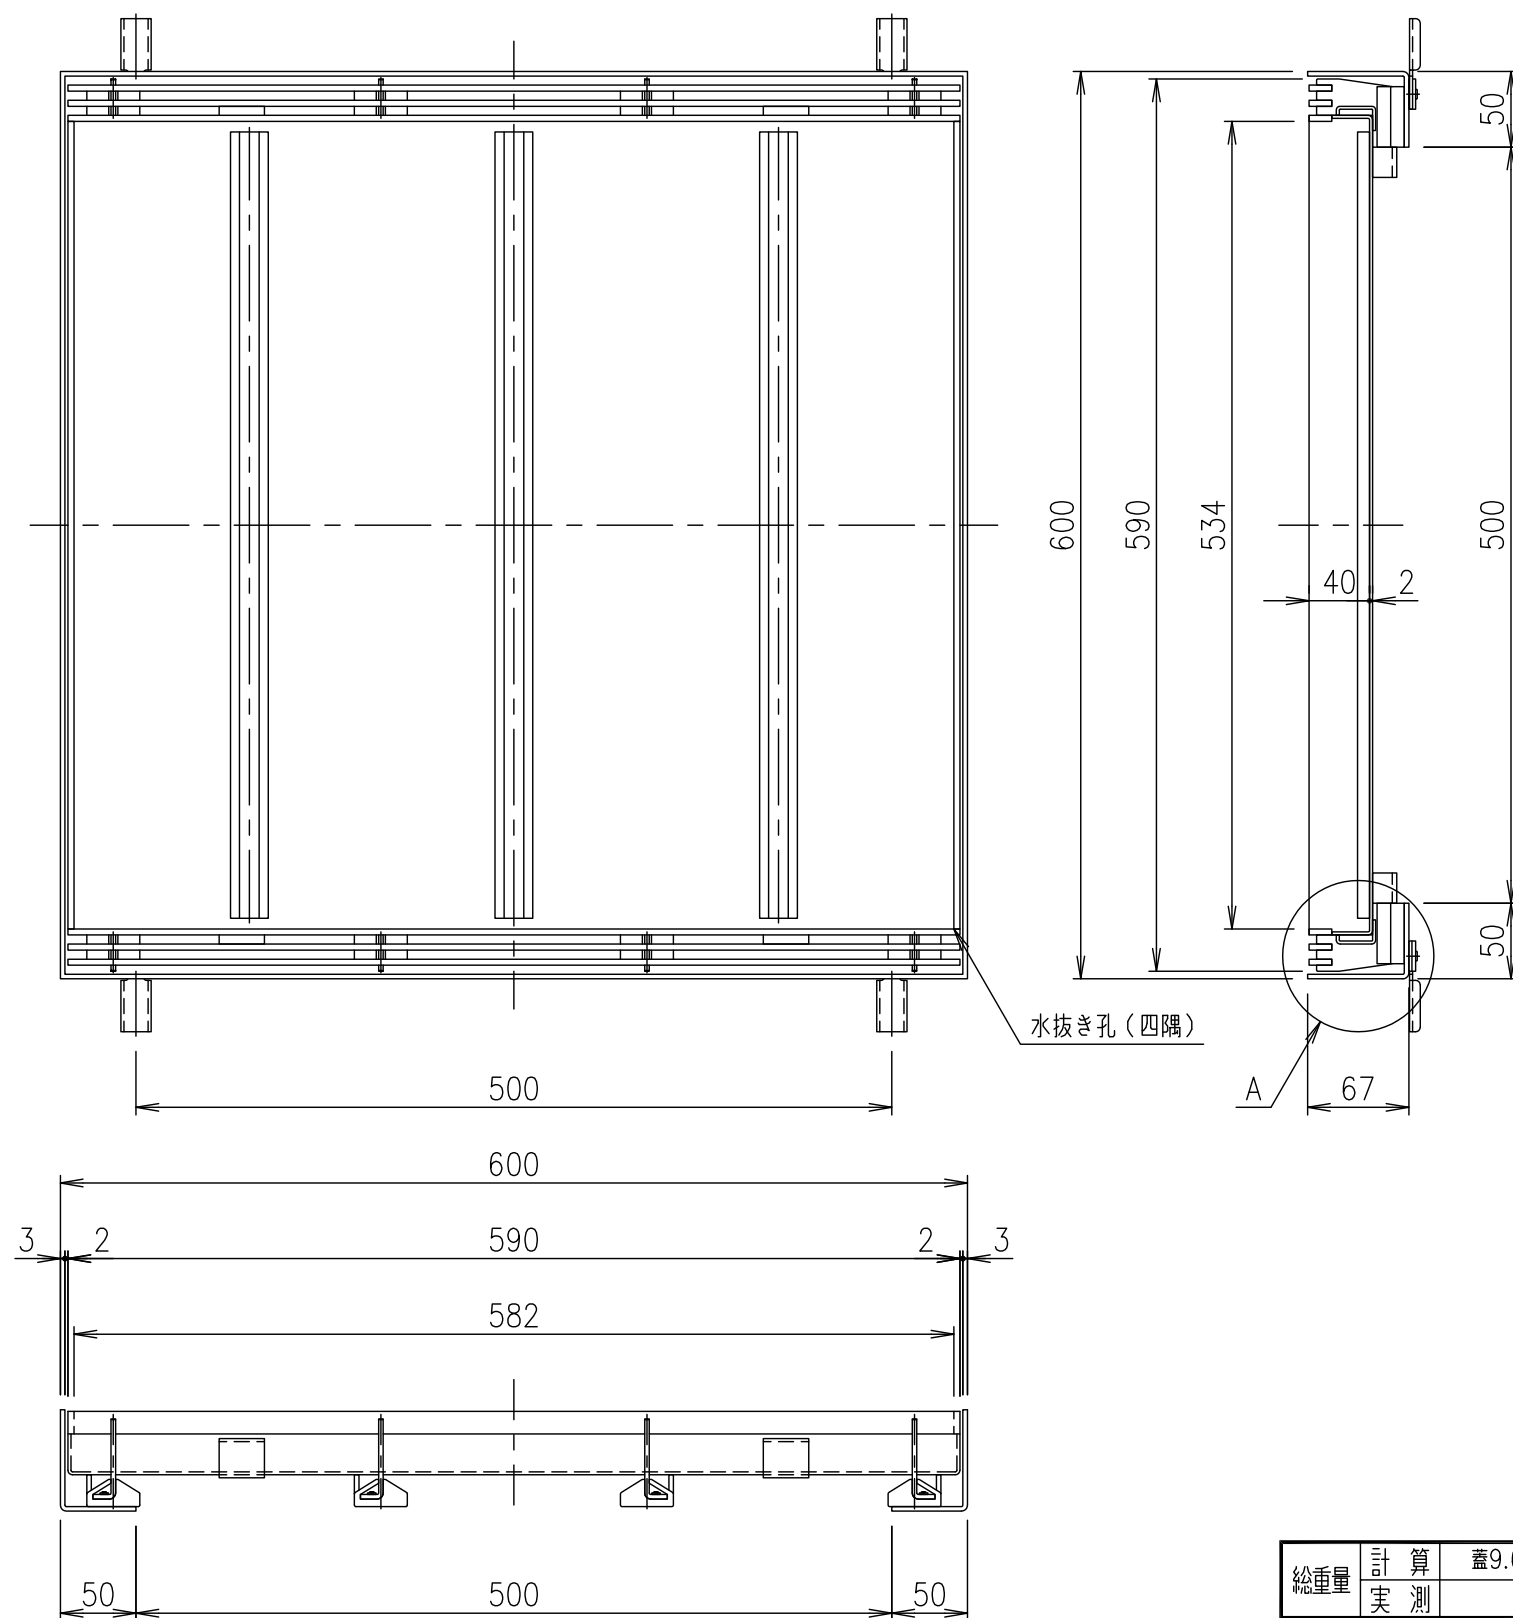

A部詳細図 S=1/2

総重量		計 算	蓋9.6kg 受枠6.6kg	項番		2	受 枠	SUS304	個 数	kg/個	記 事
訂 正		実 測		1		1	蓋	SUS304			
図 歴				親 番			製 図 照 査 承 認	材 質	名 称	尺 度	
							菅 原 石 川 金 子		1/2	1/5	充填用スリット柵蓋 歩道用(目地ピッチ10) LPSLM10-66-歩
			取手金具追加 材質名追加	菅 原	H11.2.13 H14.6.5	平成 年 月 日		第一機材株式会社		三角法	0375620E