
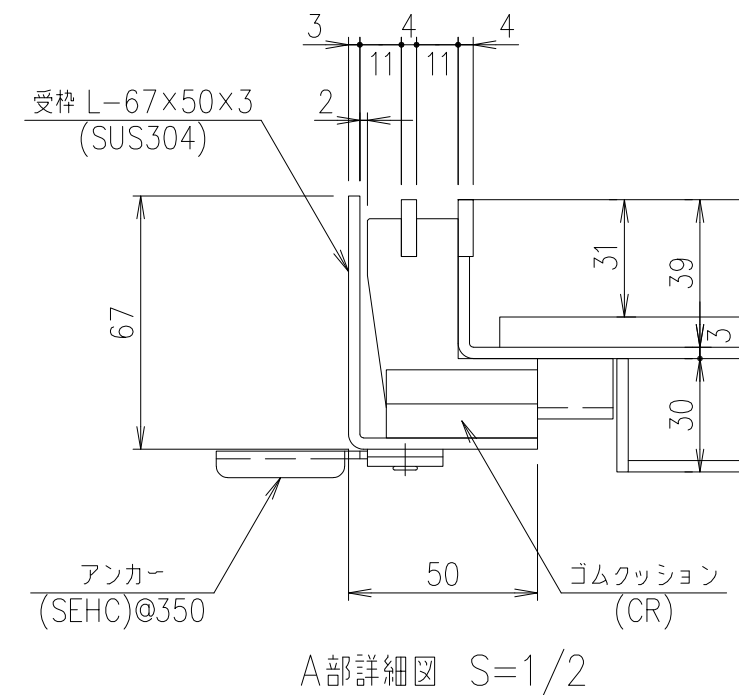


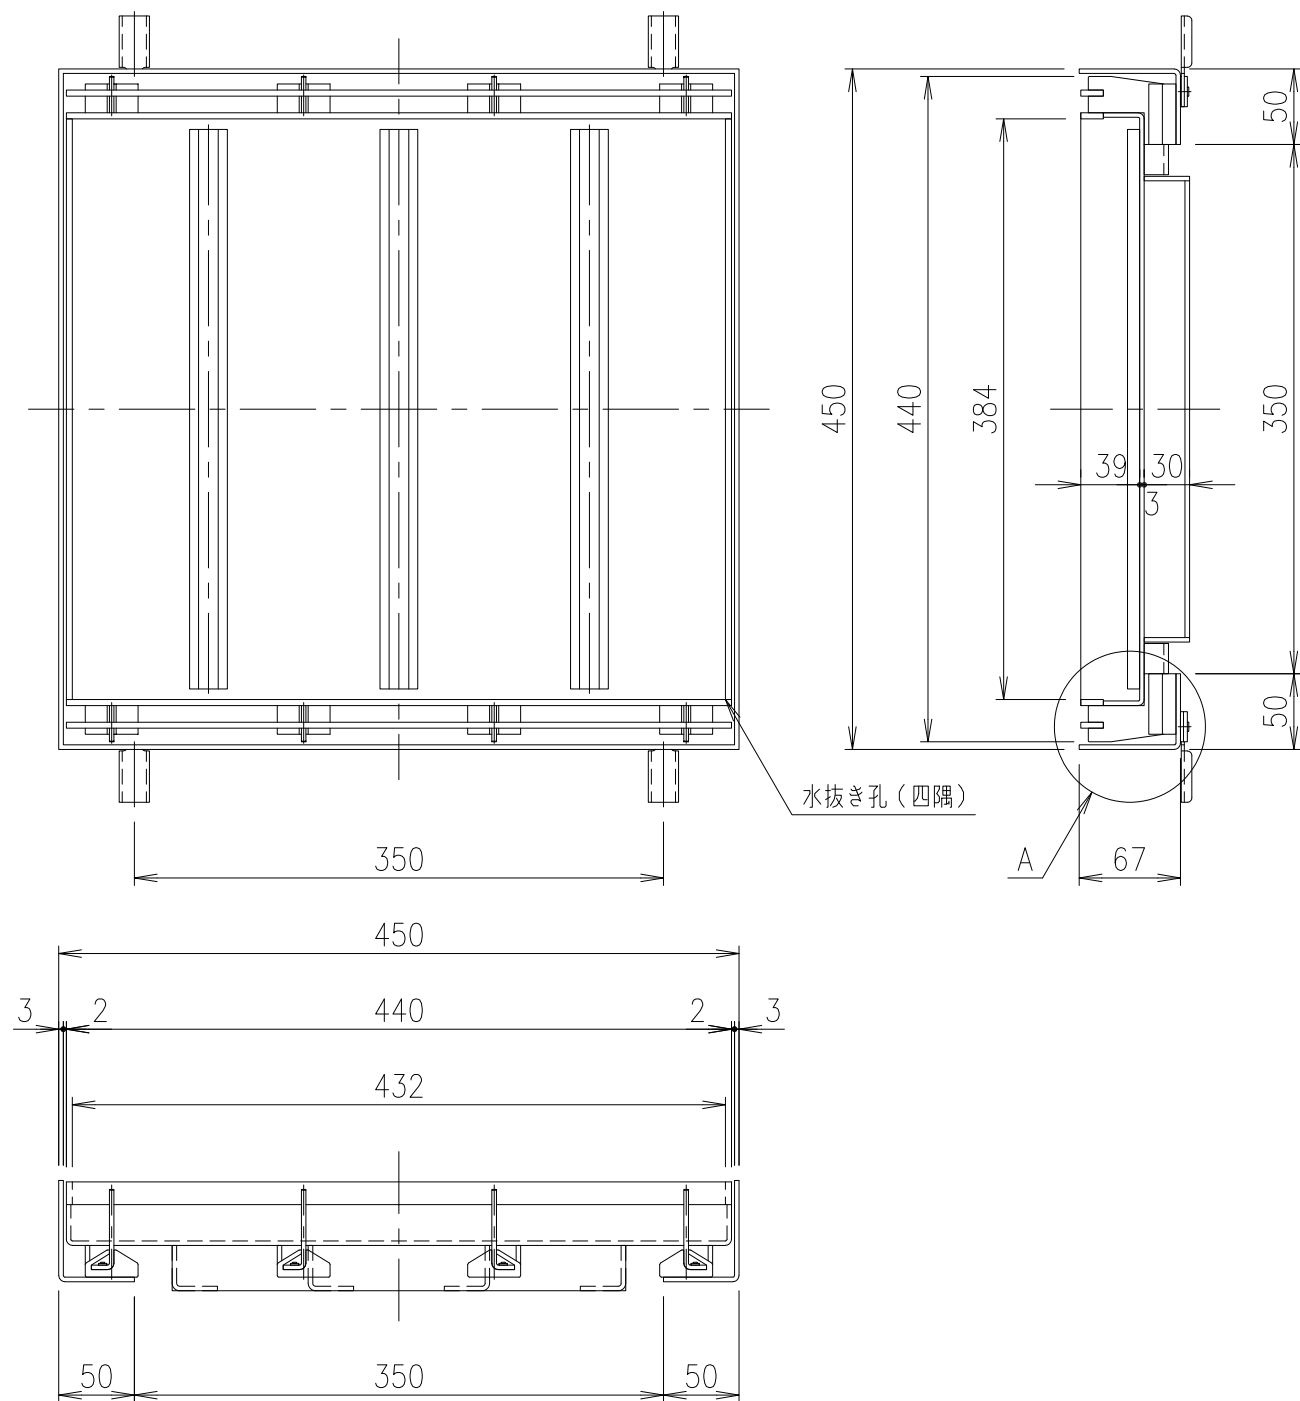

				2	受 枠			SUS304				
				1	蓋			SUS304				
総重量	計 算	蓋9.6kg 受枠5.0kg			項番	名 称			材 質	個 数	kg/個	記 事
親番						製 図	照 査	承 認	1/2	名 称	充填用スリット柵蓋	
						菅 原	石 川	金 子			1/5	T-14荷重(目地ピッチ15)
訂正		材質名追加		菅原	2002.6.5	平成 年 月 日			尺 度	図 番		LP SLM15-45-14
		補強材変更		高橋	2019.9.30							
図歴					第一機材株式会社					三角法	0375765E	