
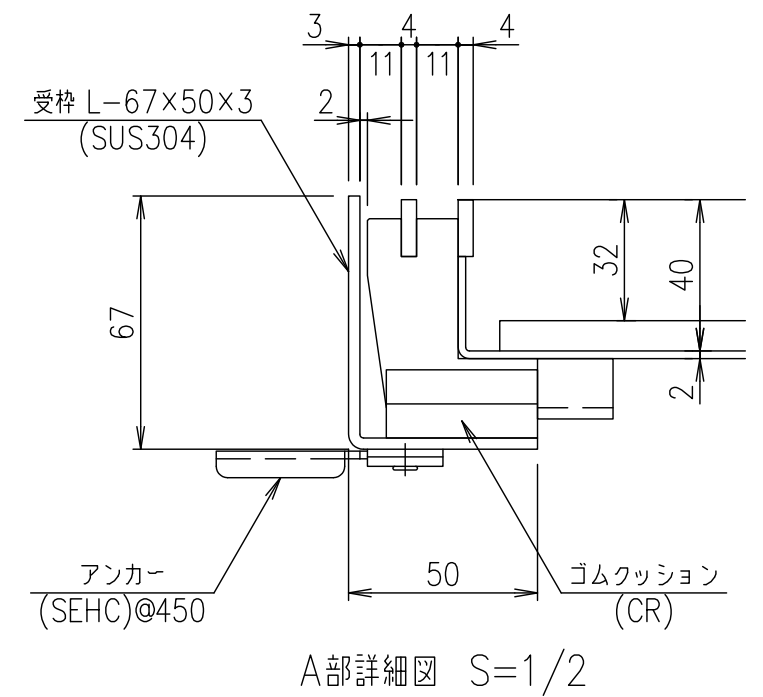


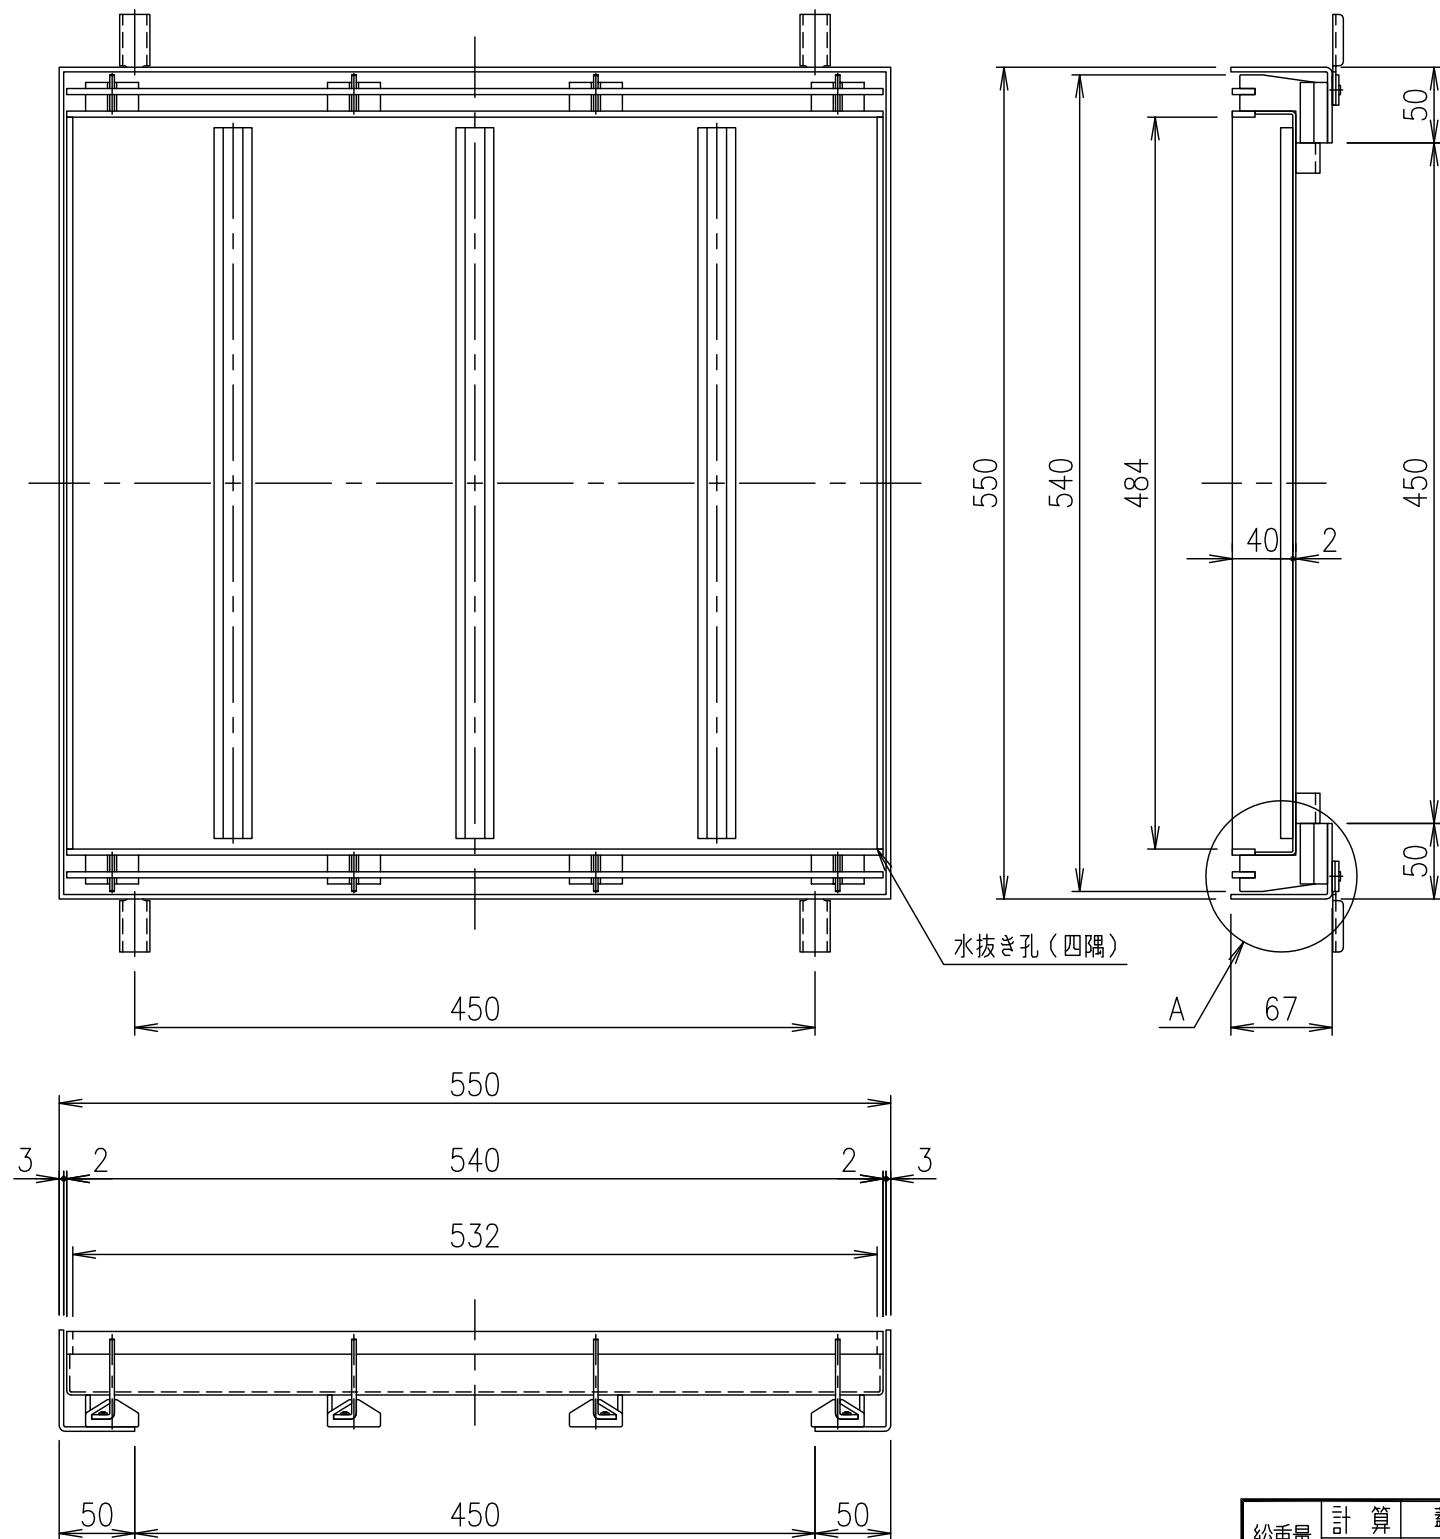

				2	受 枠			SUS304				
				1	蓋			SUS304				
総重量				項番	名 称			材 質	個 数	kg/個	記 事	
親番					製 図	照 査	承 認	1 1/2 5	名 称	充填用スリット柵蓋 歩道用(目地ピッチ15)		
	材質名追加									菅原	14.6.5	LPSLM15-55-歩
訂正				平成 年 月 日				尺 度		0375715E		
				第一機材株式会社								
図歴								三角 法	図 番			