

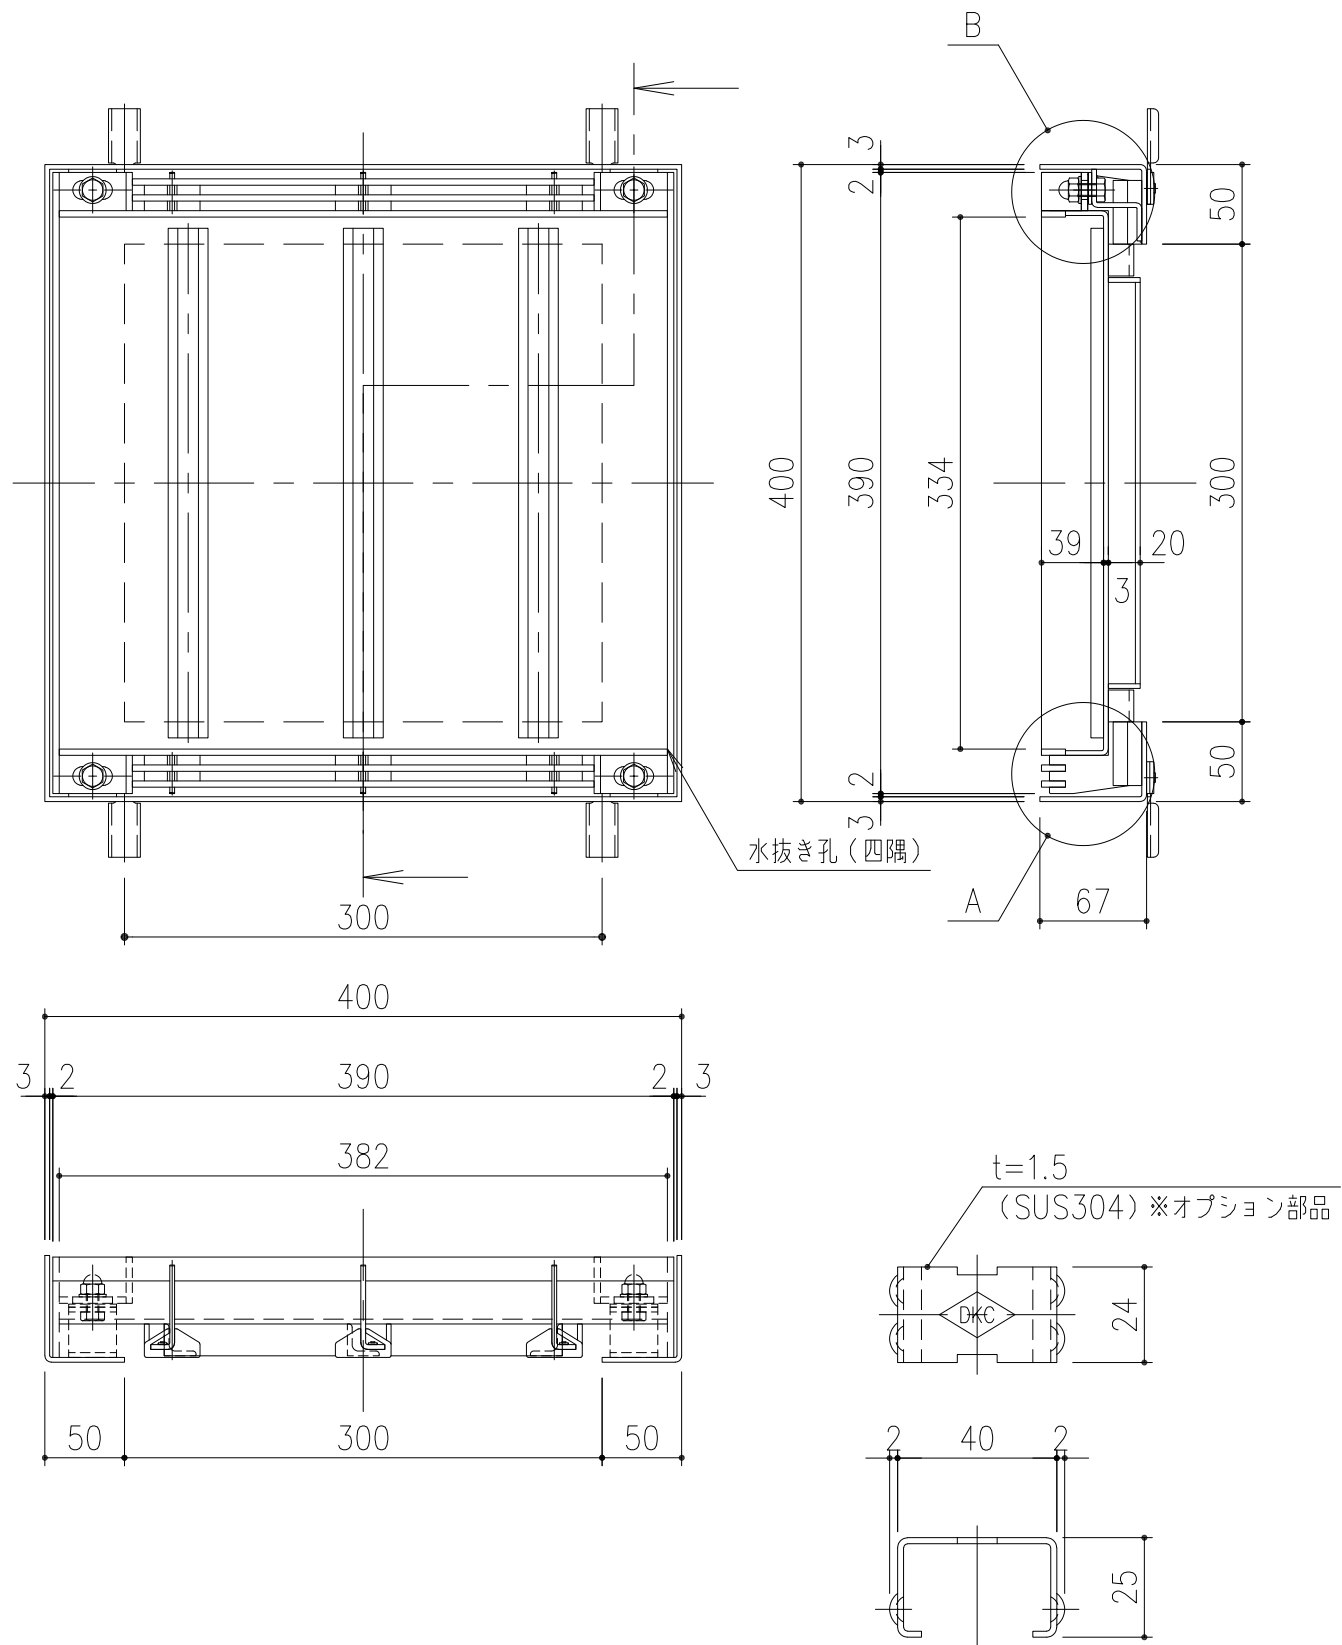


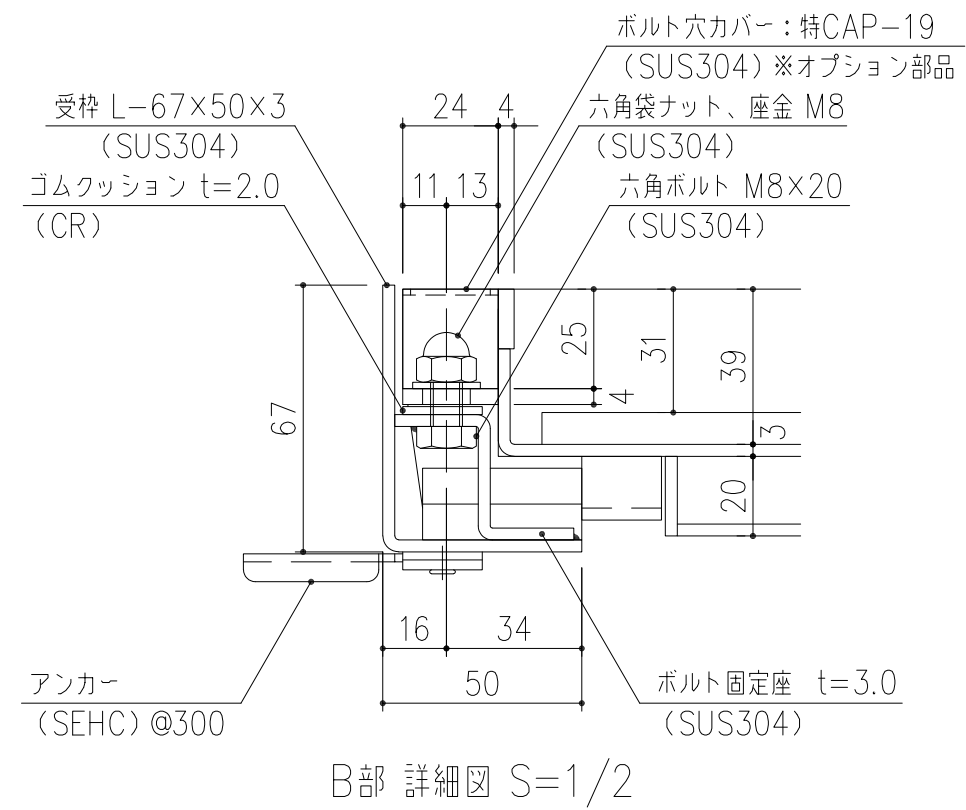

ボルト穴カバー：(特)CAP-19
詳細図 S=1/2

※オプション部品

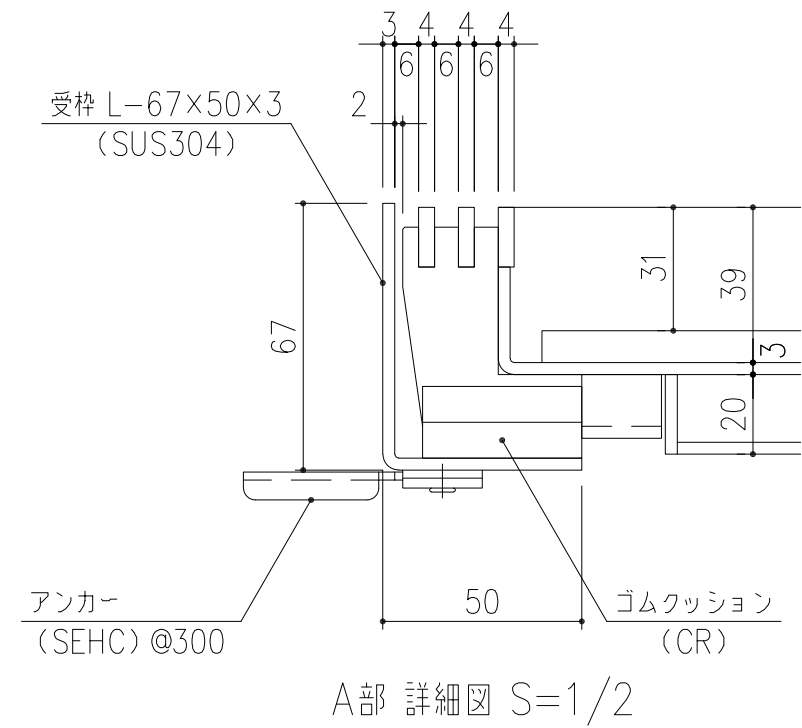

担当	製図	照査	承認	1 5	名称	DKC	
	清田	野林	野林			ステンレス製スリット排水化粧蓋 ボルト固定仕様 LPSLMB10-44-2	
平成 年 月 日				尺度	図番	PJ-E3-01761	
第一機材株式会社				三角法			