




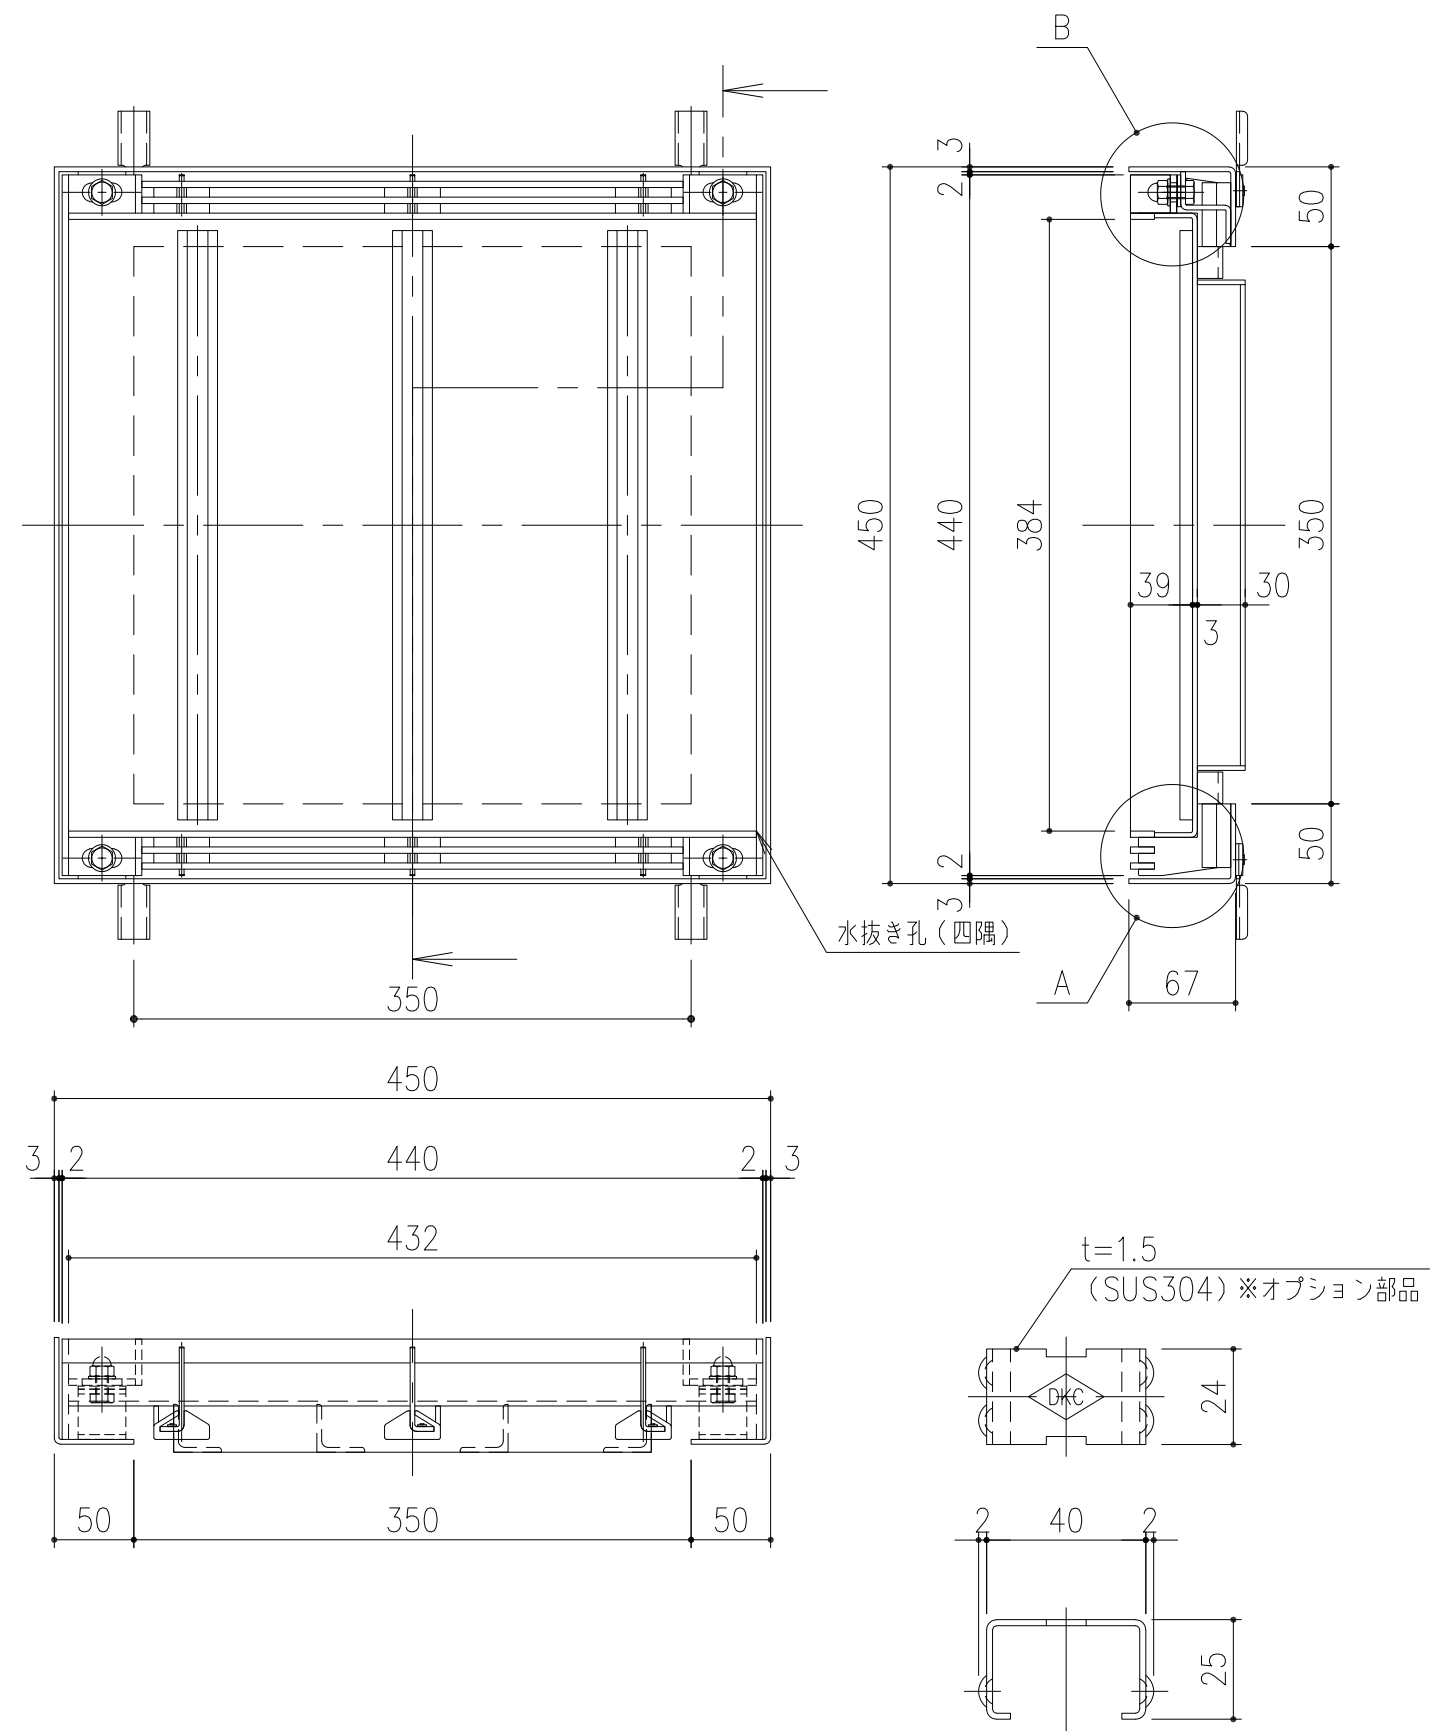

ボルト穴カバー：（特）CAP-19
詳細図 S=1/2
※オプション部品

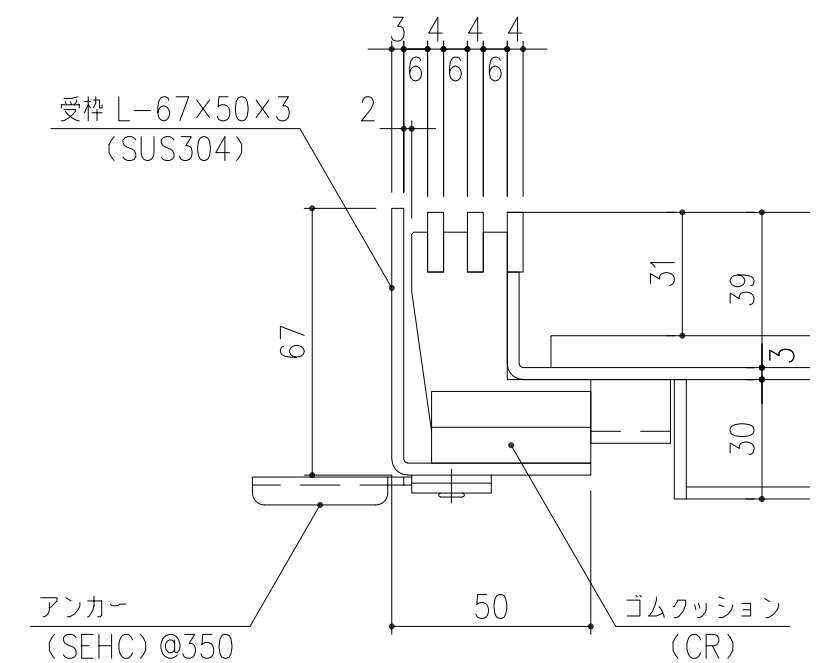

A部 詳細図 S=1/2

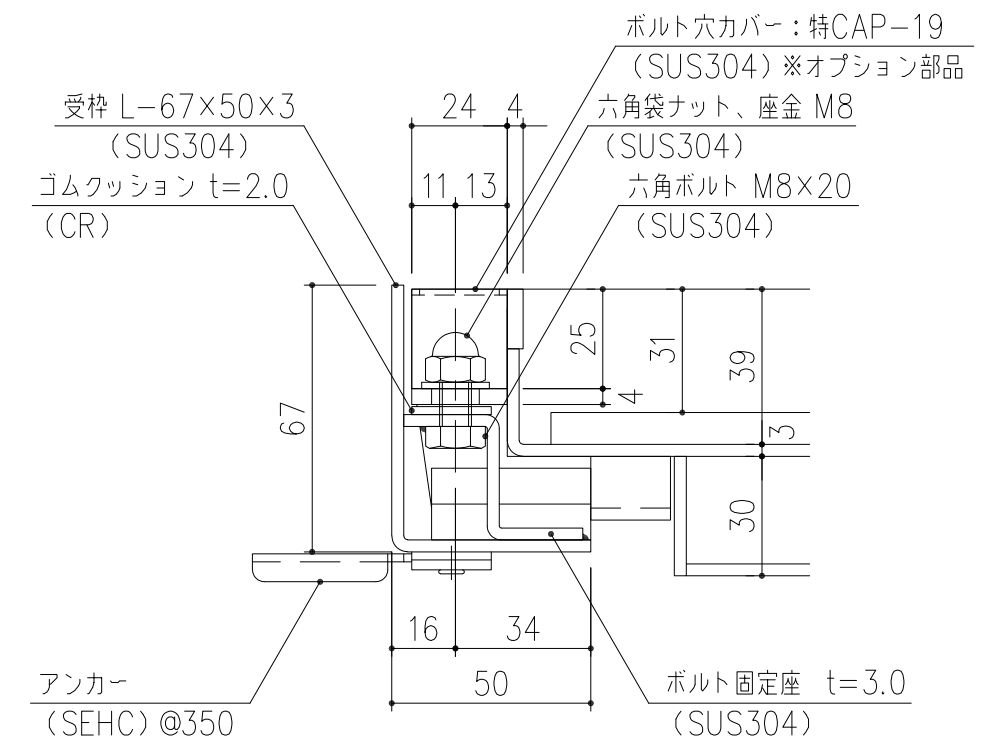

B部 詳細図 S=1/2

担当	製図	照査	承認	1/5	名称	DKC	
	清田	野林	野林			ステンレス製スリット排水化粧蓋 ボルト固定仕様 LPSLMB10-45-14	
平成 年 月 日				尺度	図番	PJ-E3-01772	
第一機材株式会社				三角法			