




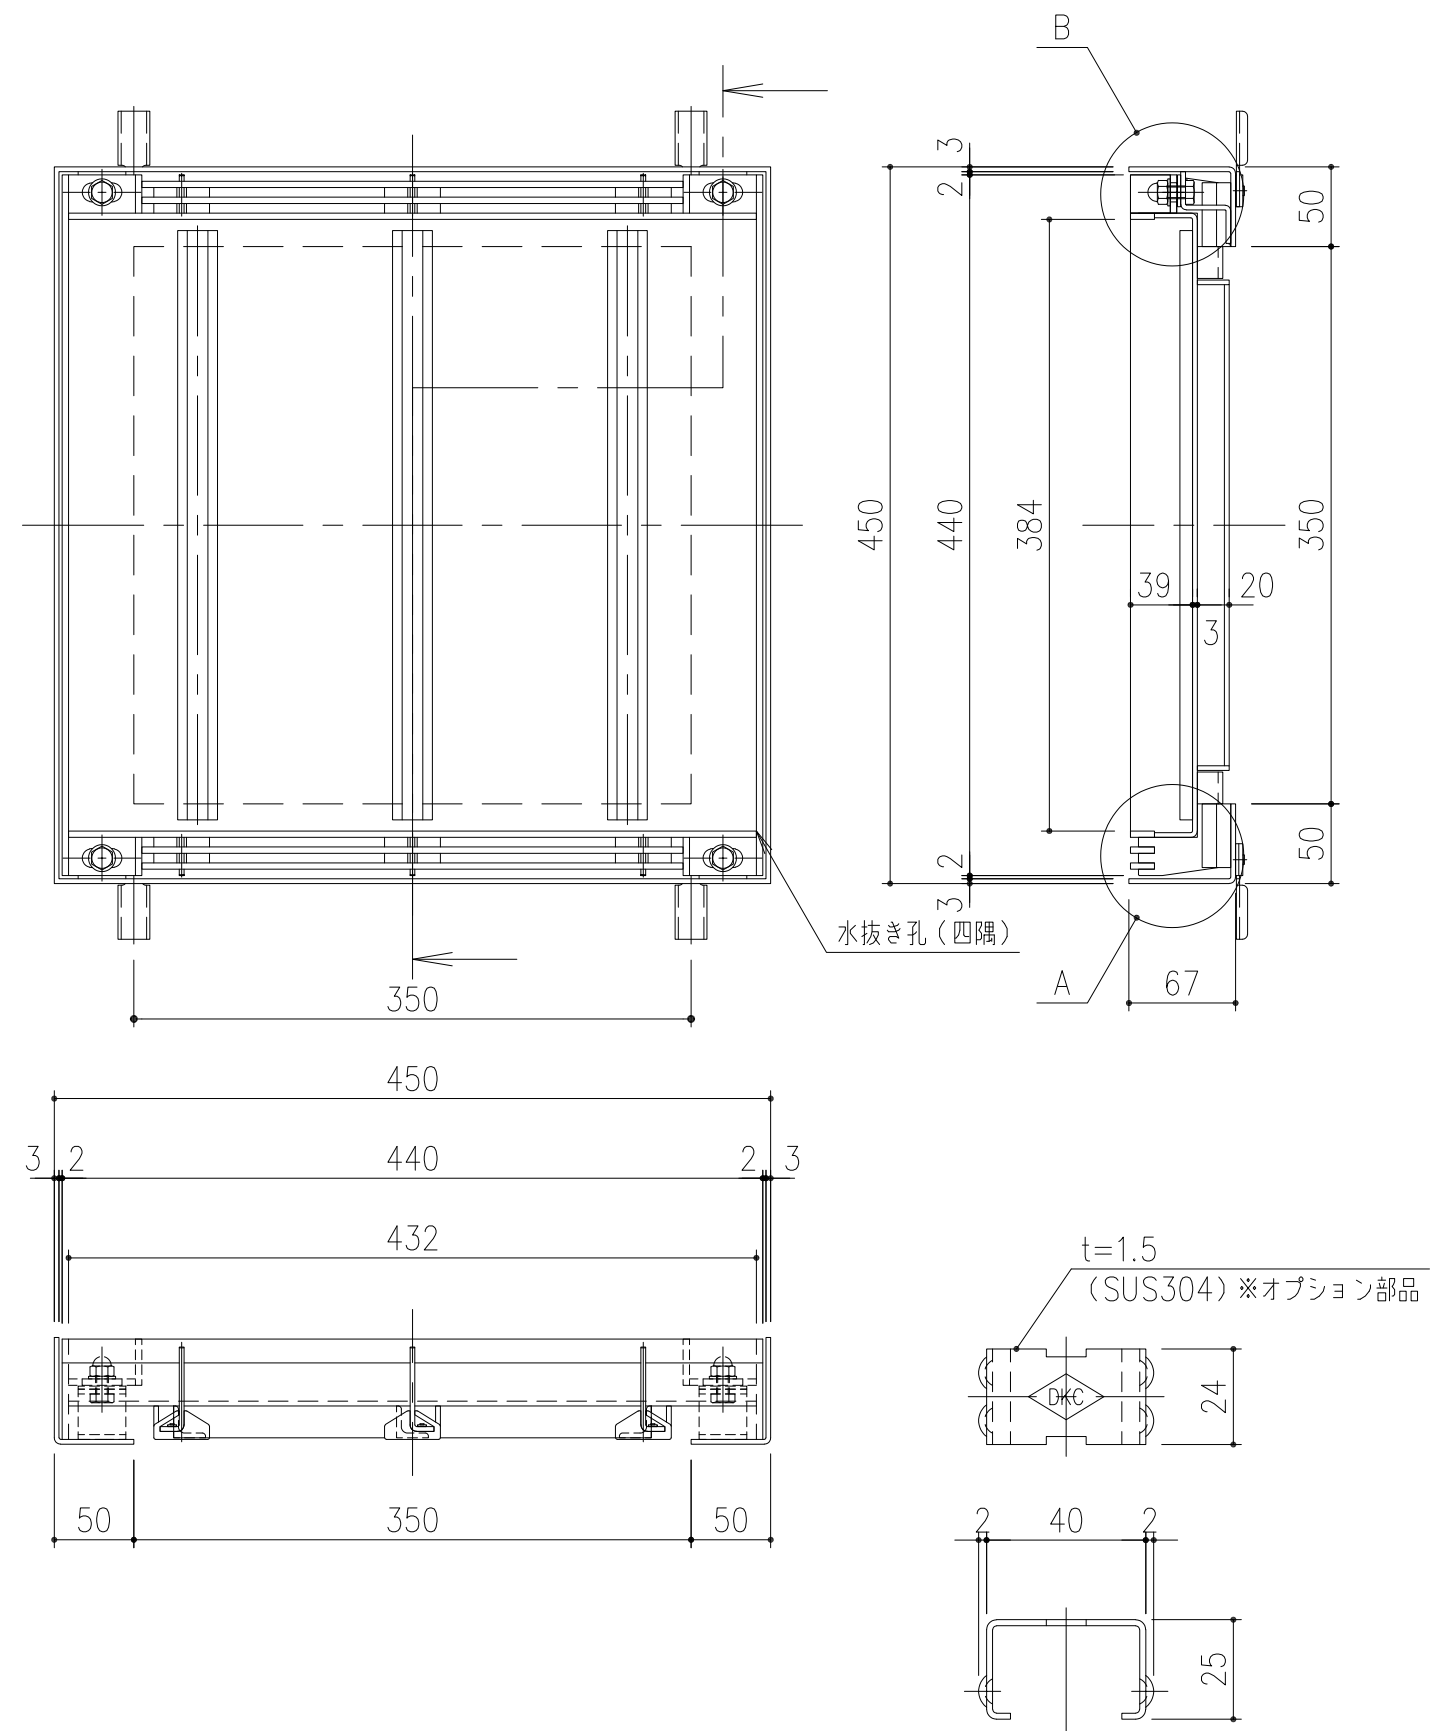

ボルト穴カバー：（特）CAP-19
詳細図 S=1/2
※オプション部品

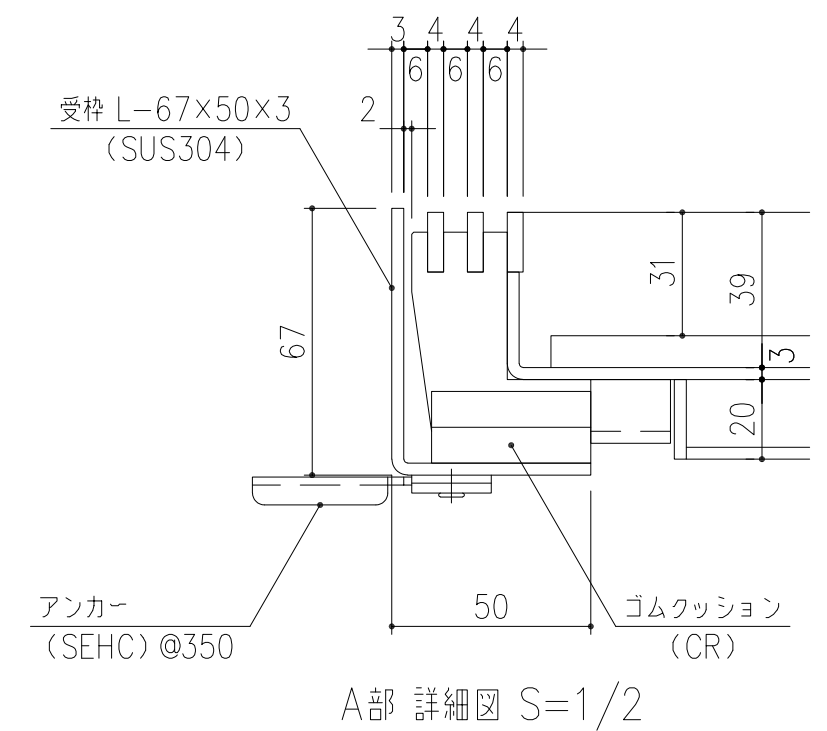

A部 詳細図 S=1/2

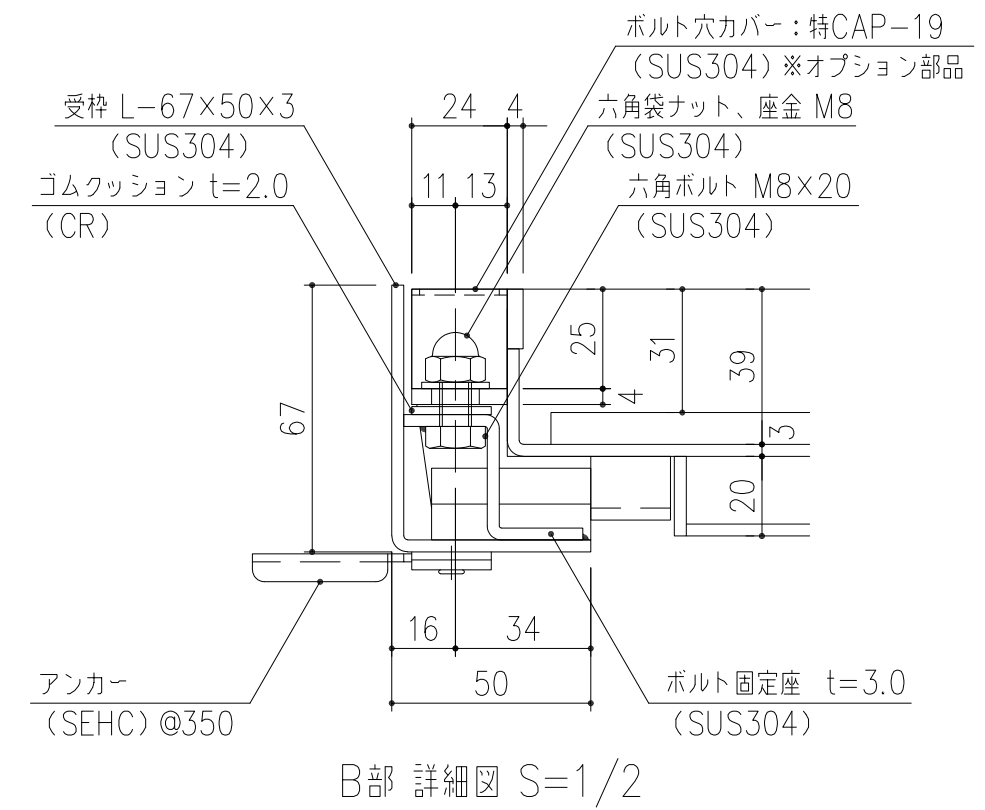

B部 詳細図 S=1/2

担当	製図	照査	承認	1/5	名称	DKC ステンレス製スリット排水化粧蓋 ボルト固定仕様 LPSLMB10-45-2
	清田	野林	野林	尺度		
平成	年	月	日	三角法	図番	PJ-E3-01762
第一機材株式会社						