
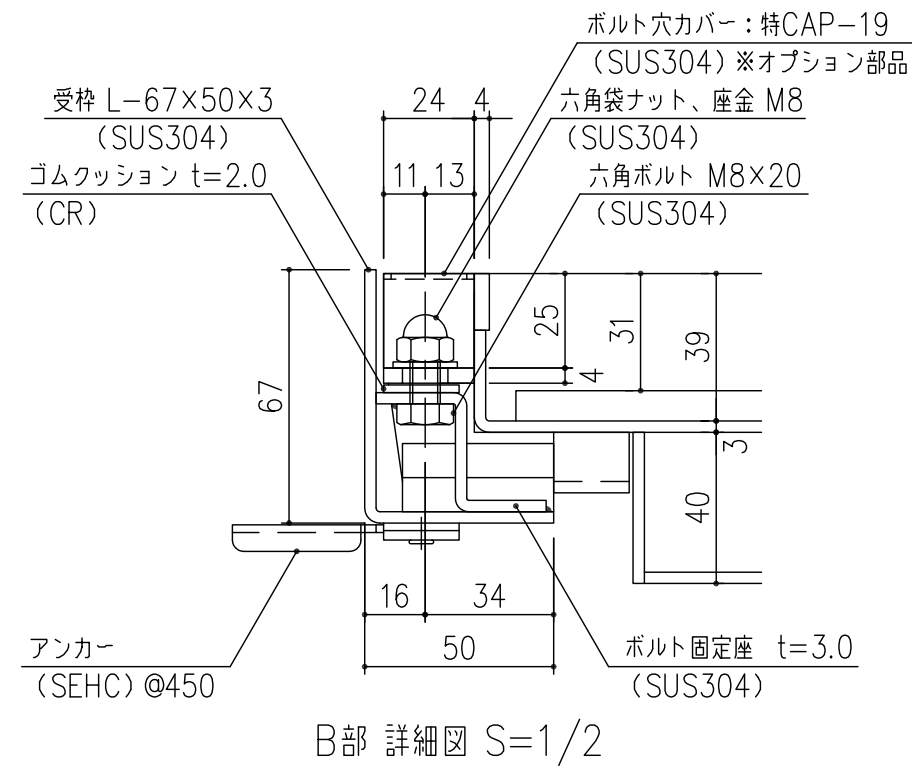
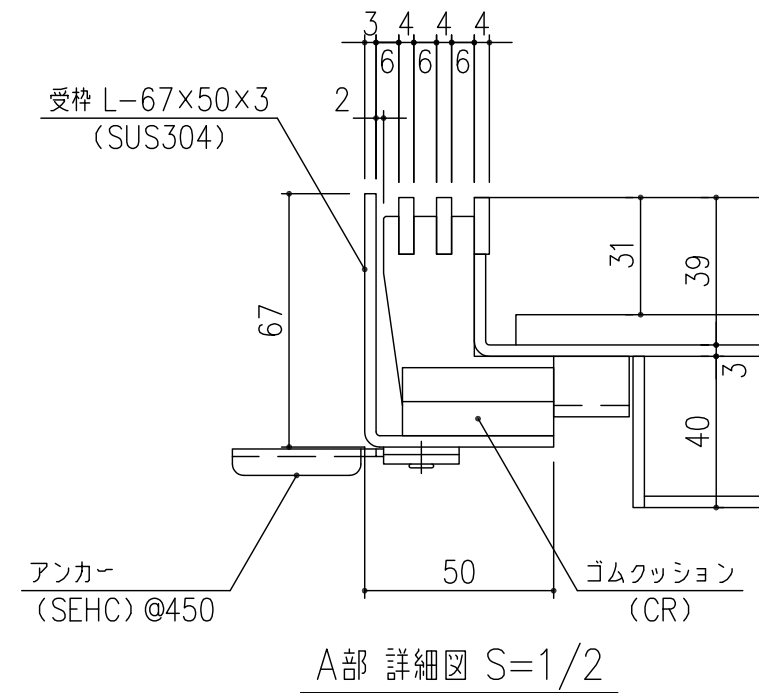


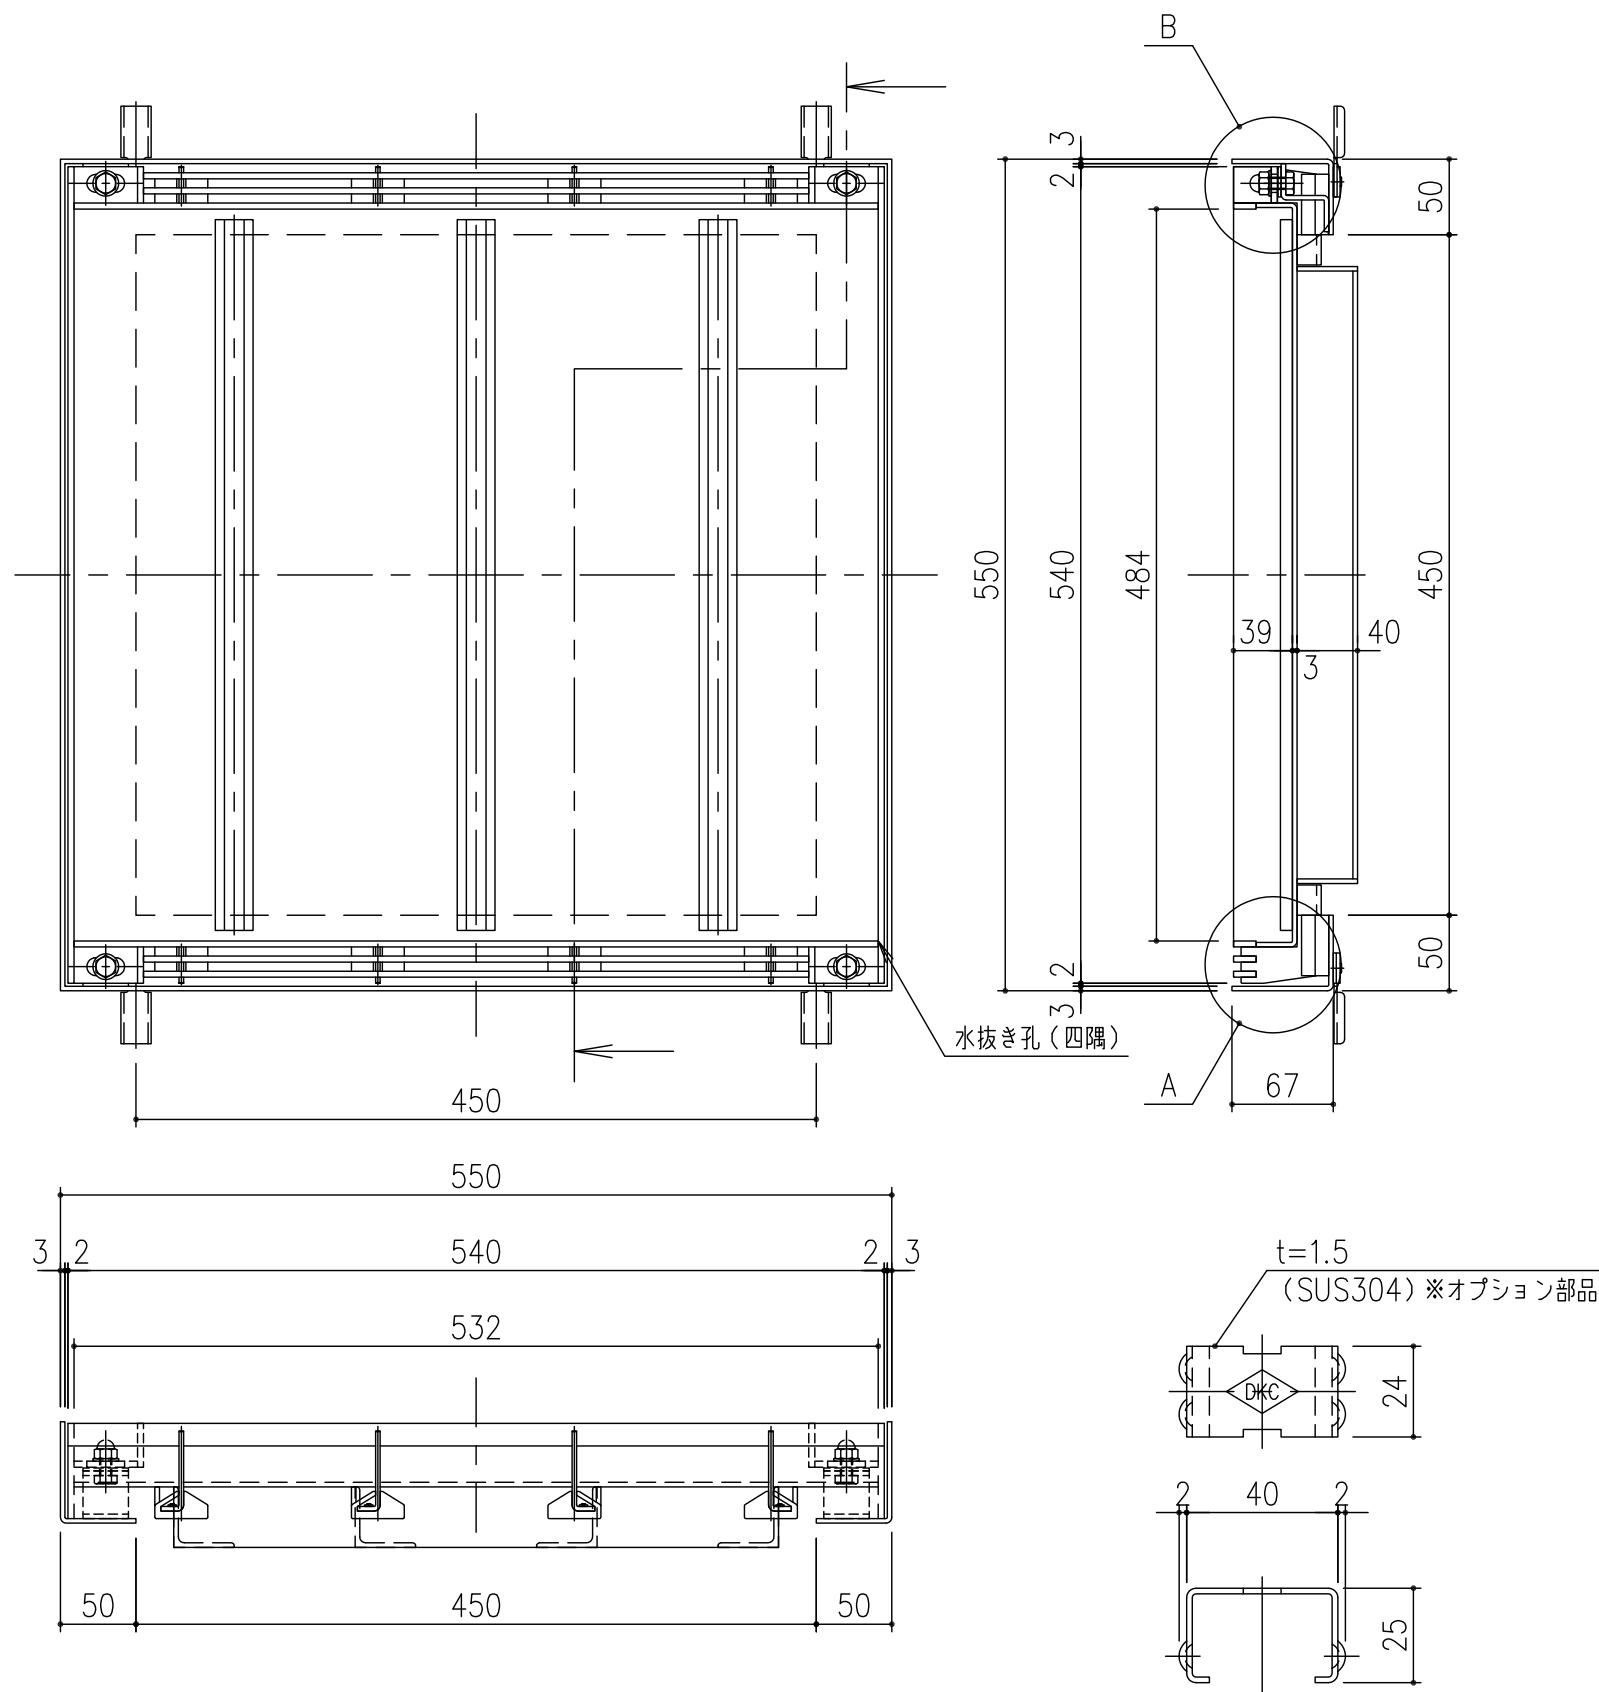

ボルト穴カバー：(特)CAP-19
詳細図 S=1/2
※オプション部品

担当	製図	照査	承認	1/5	名称	DKC
	清田	野林	野林		ステンレス製スリット排水化粧蓋 ボルト固定仕様	LPSLMB10-55-14
平成 年 月 日				尺度	図番	PJ-E3-01773
第一機材株式会社				三角法		