

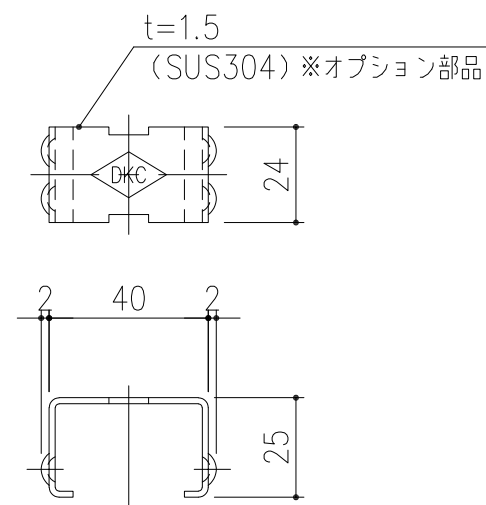
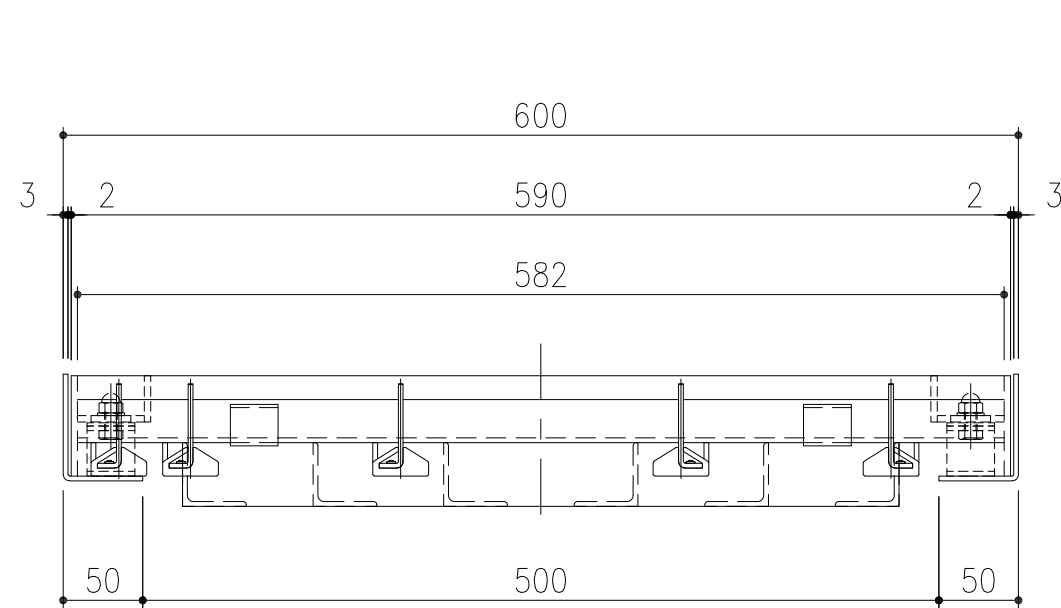
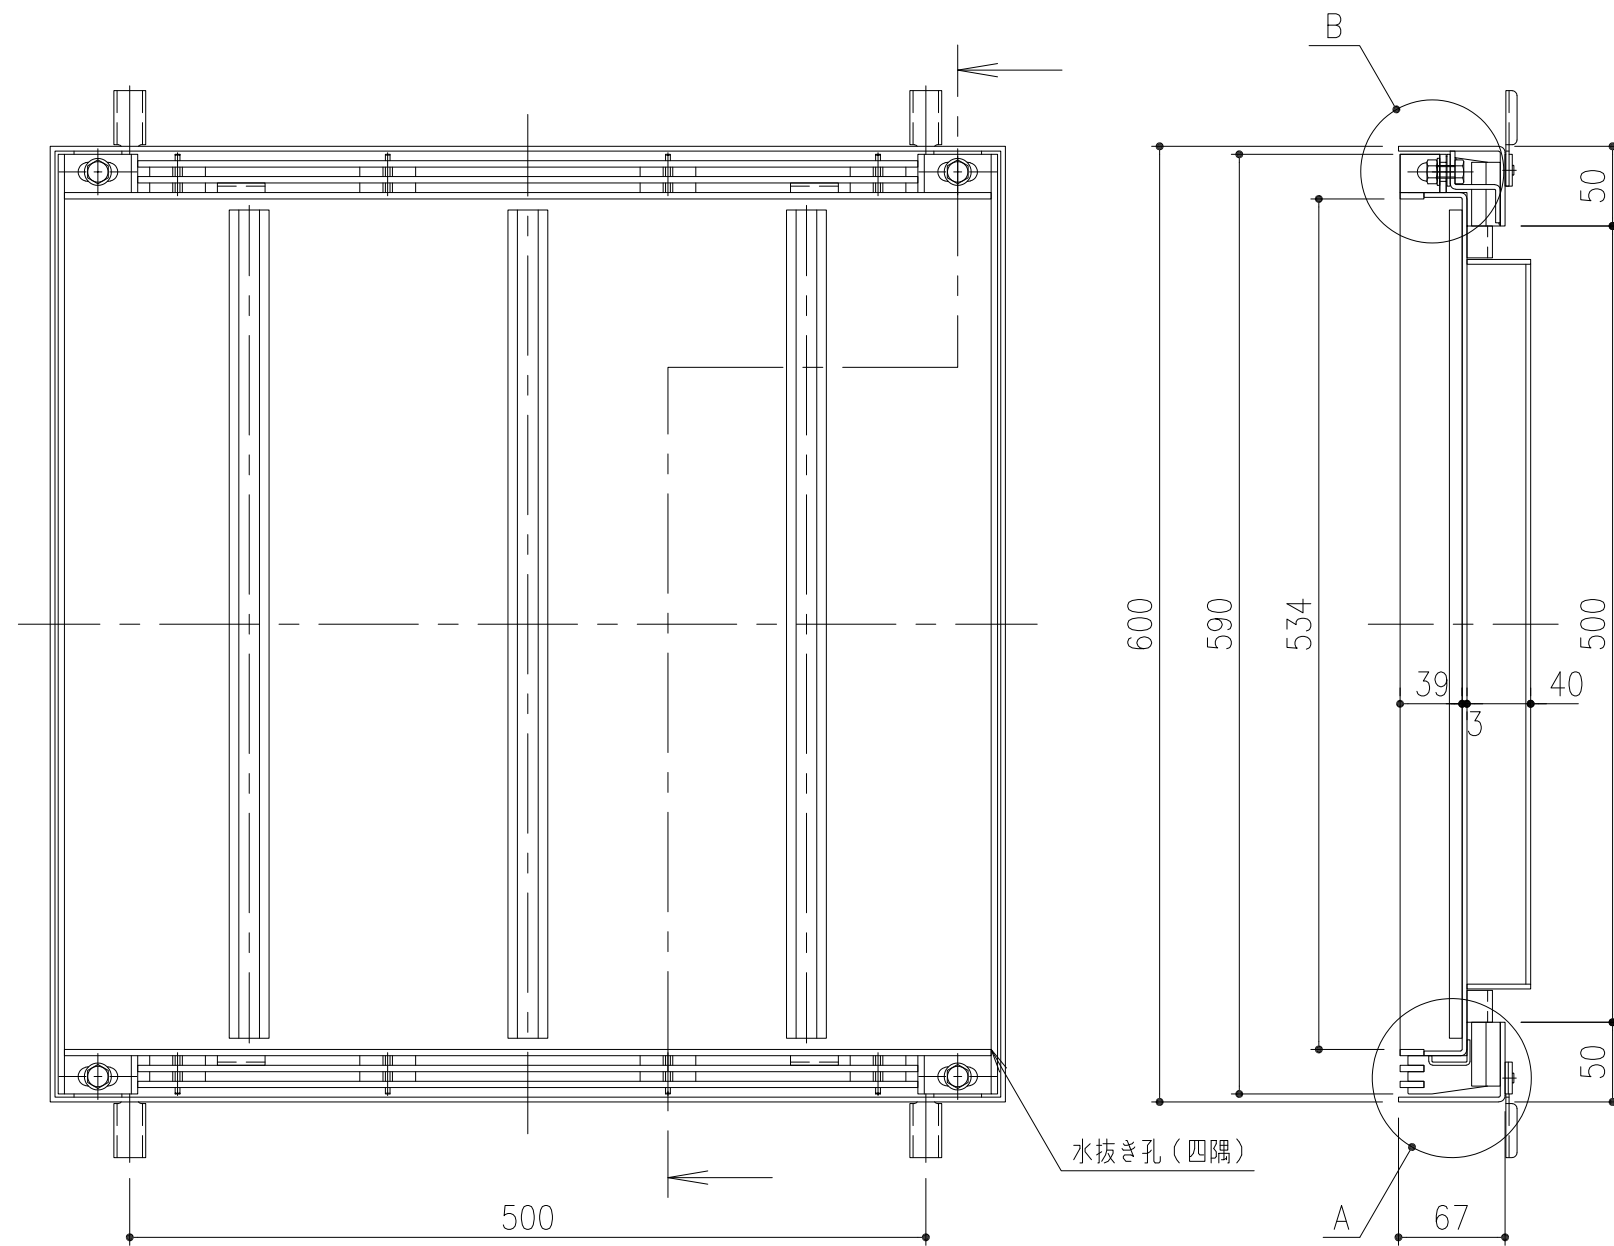


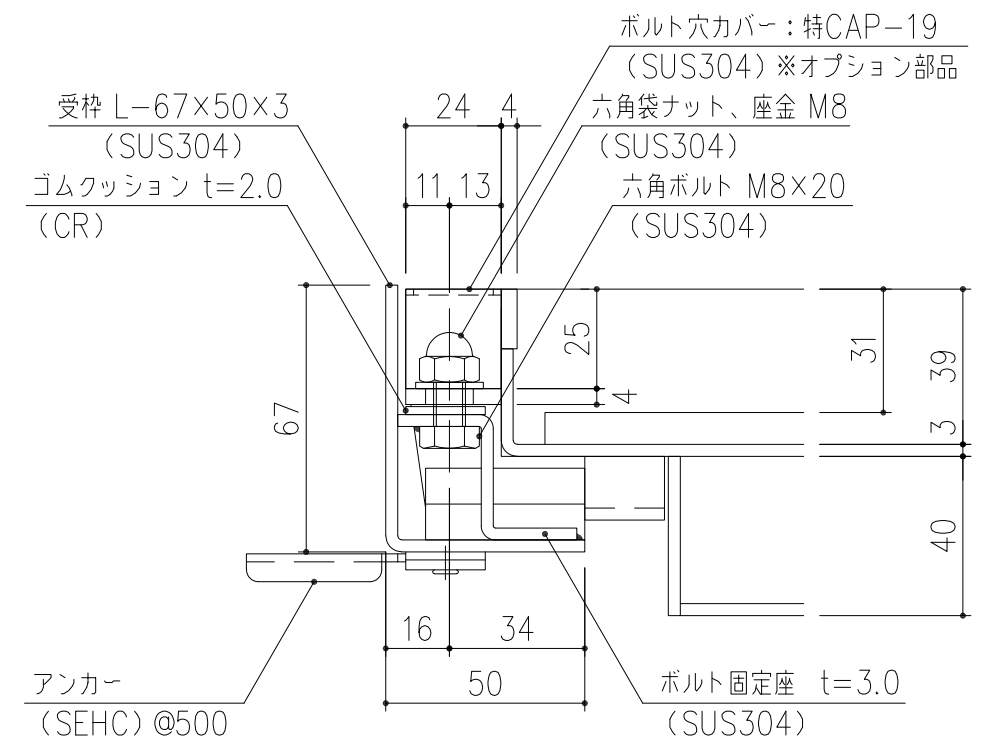

ボルト穴カバー：(特)CAP-19
詳細図 S=1/2
※オプション部品

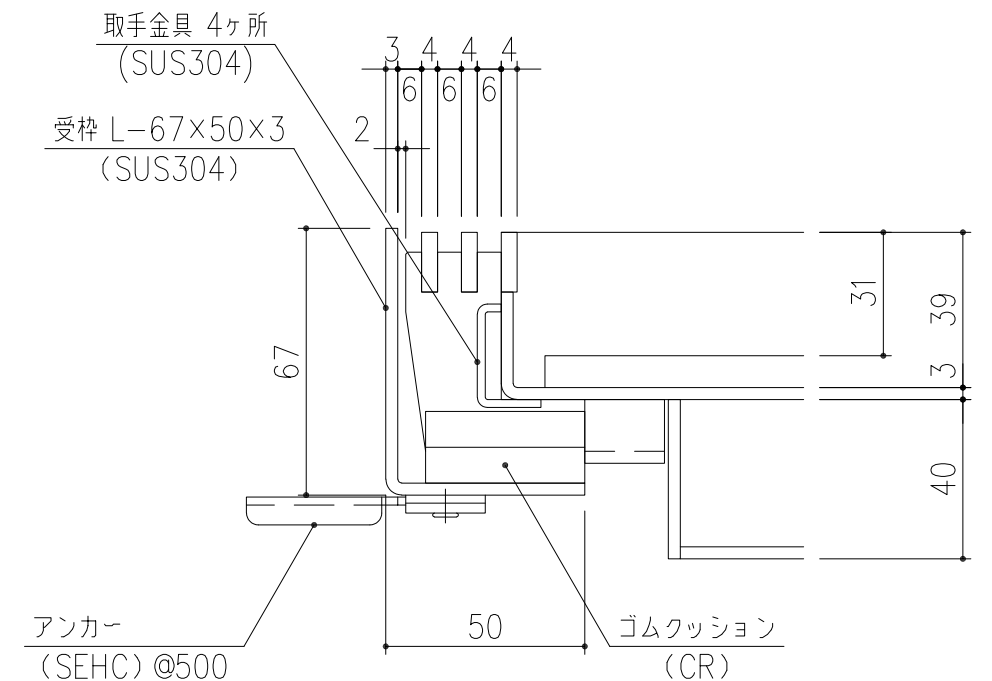

B部 詳細図 S=1/2

担当	製図	照査	承認	1/5	名称	DKC
	清田	野林	野林	尺度	ステンレス製スリット排水化粧蓋 ボルト固定仕様	
平成	年	月	日	三角法	図番	LPSLMB10-66-14
第一機材株式会社						PJ-E3-01774