
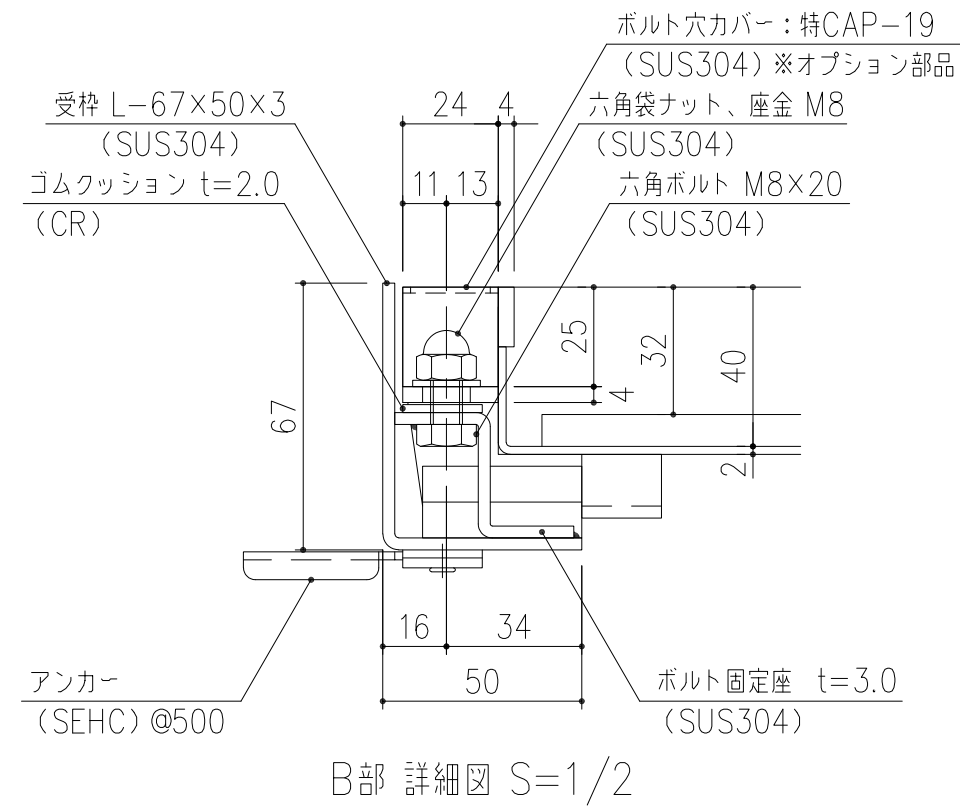
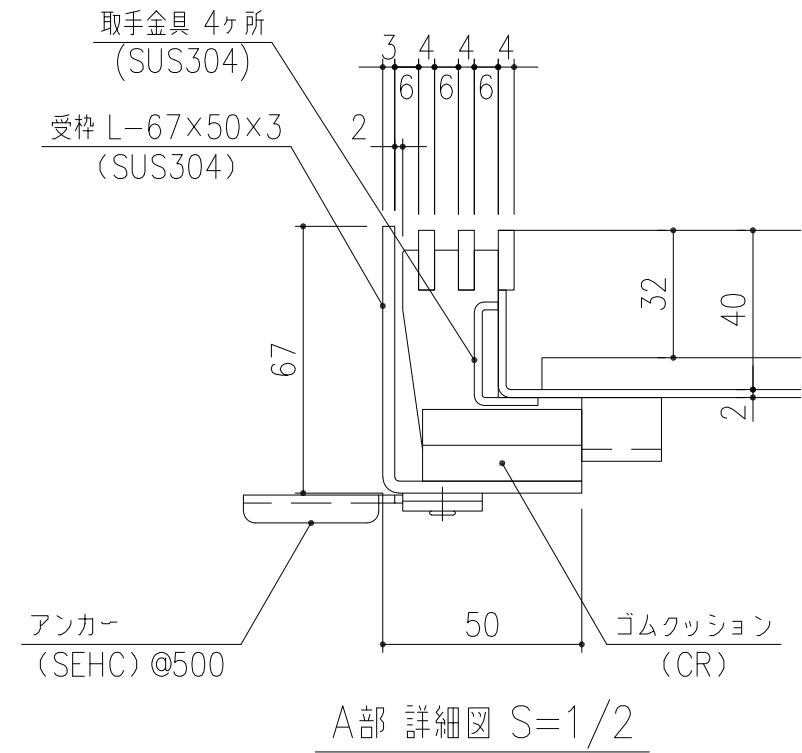


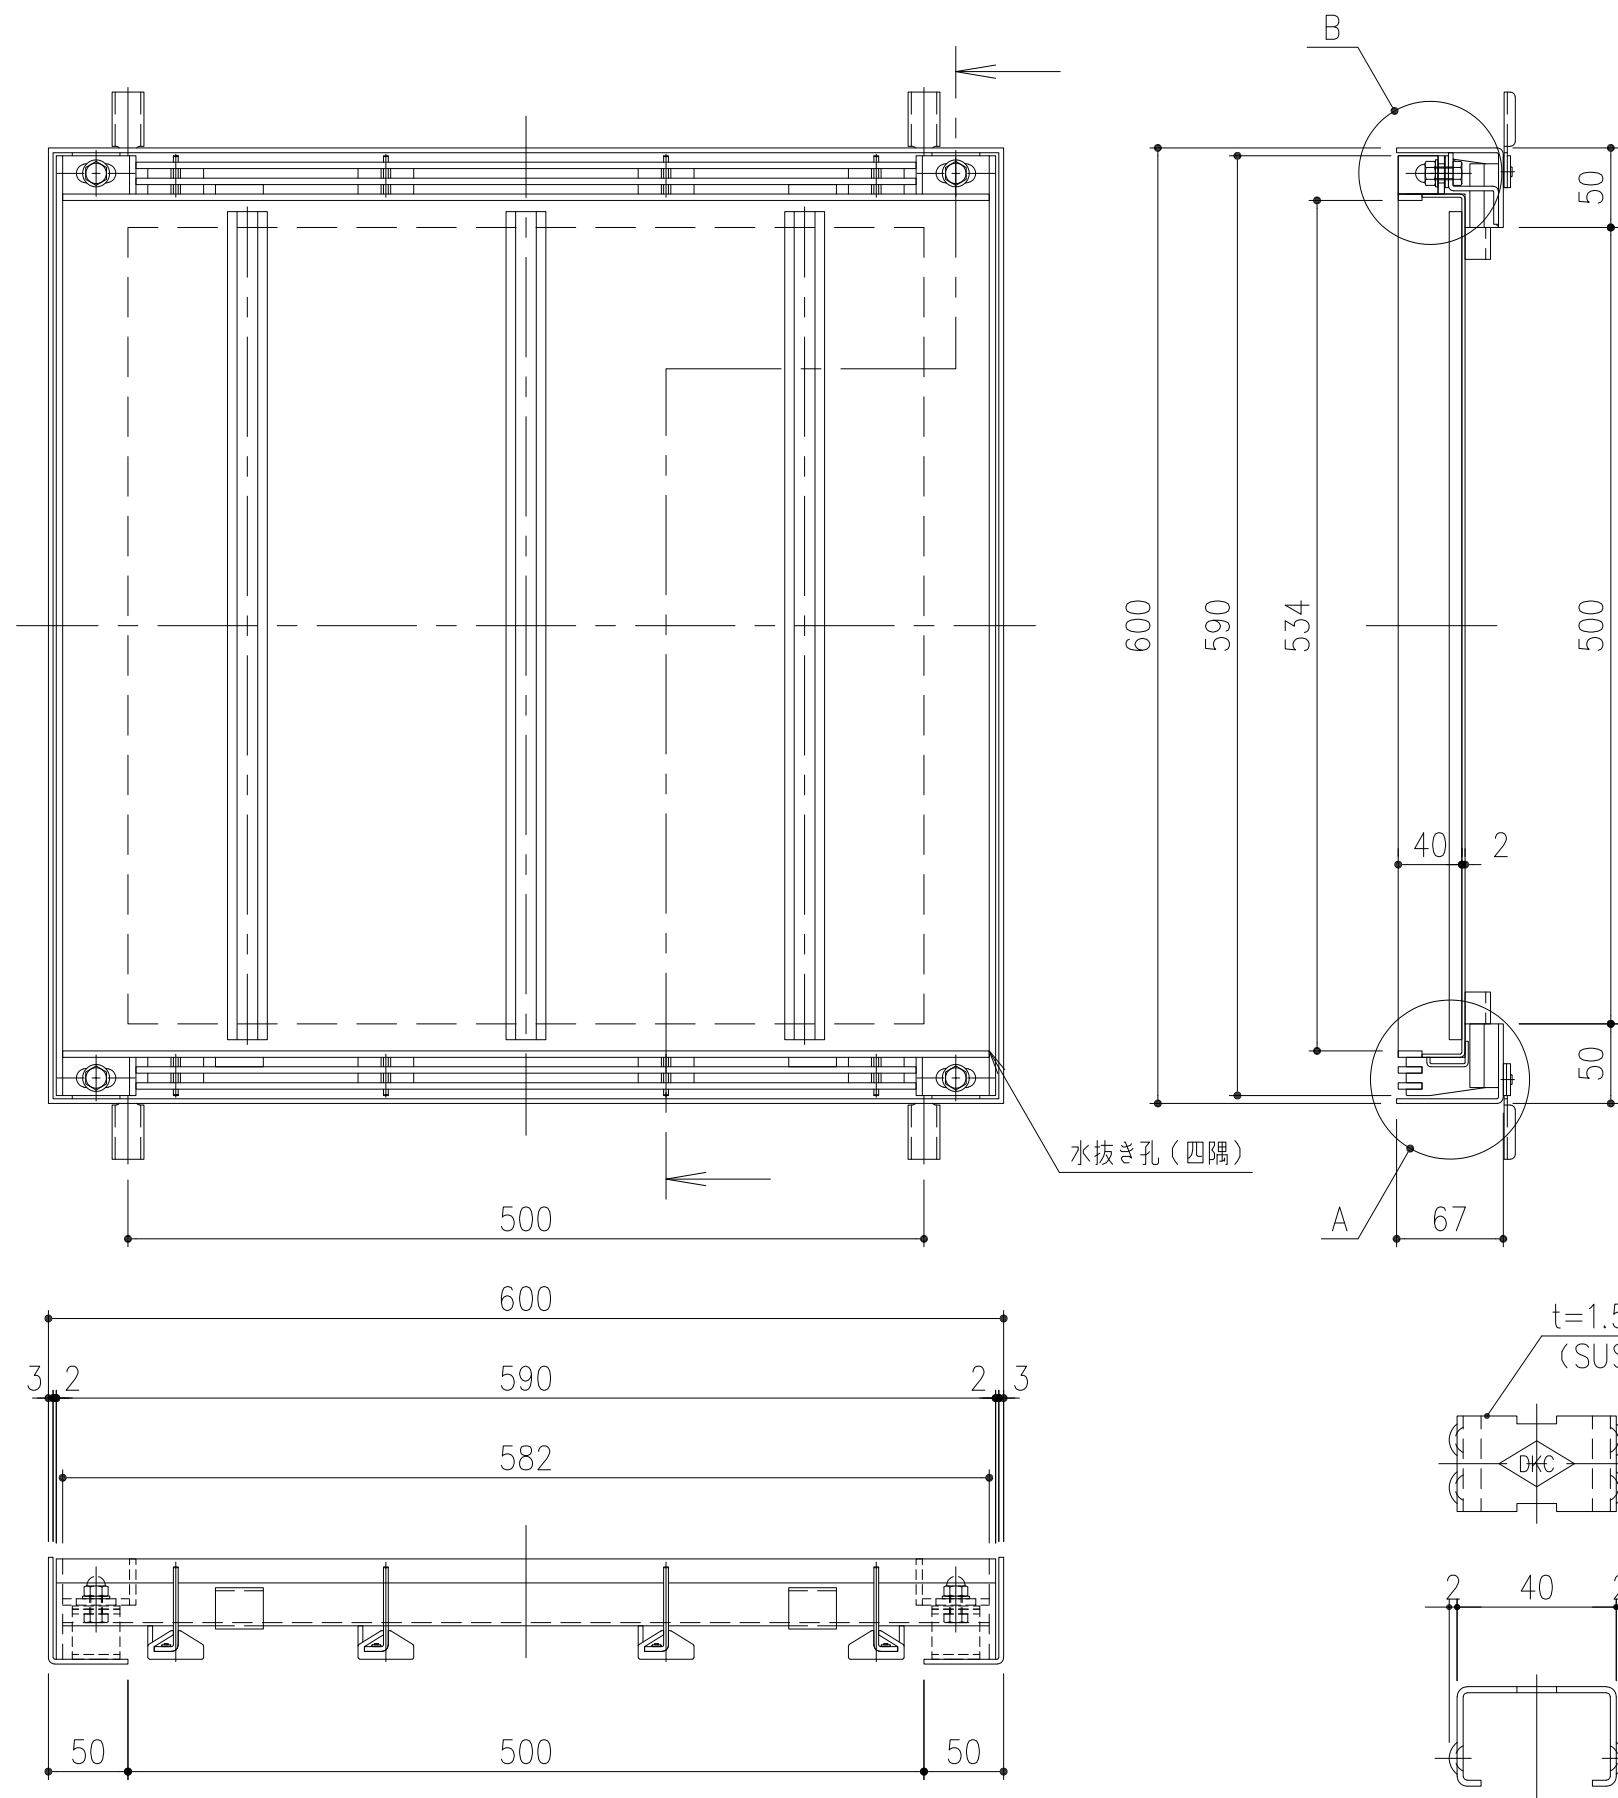

ボルト穴カバー: (特) CAP-19
詳細図 S=1/2
※オプション部品

担当	製図	照査	承認	1/5	名称	DKC ステンレス製スリット排水化粧蓋 ボルト固定仕様 LP SLMB10-66-歩
	清田	野林	野林	尺度	図番	PJ-E3-01754
平成	年	月	日	三角法		
第一機材株式会社						