

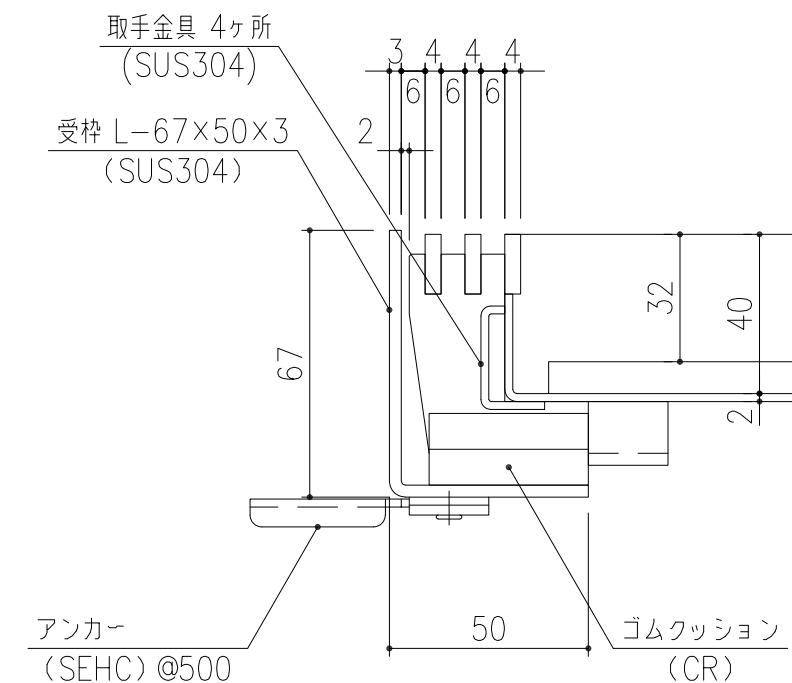
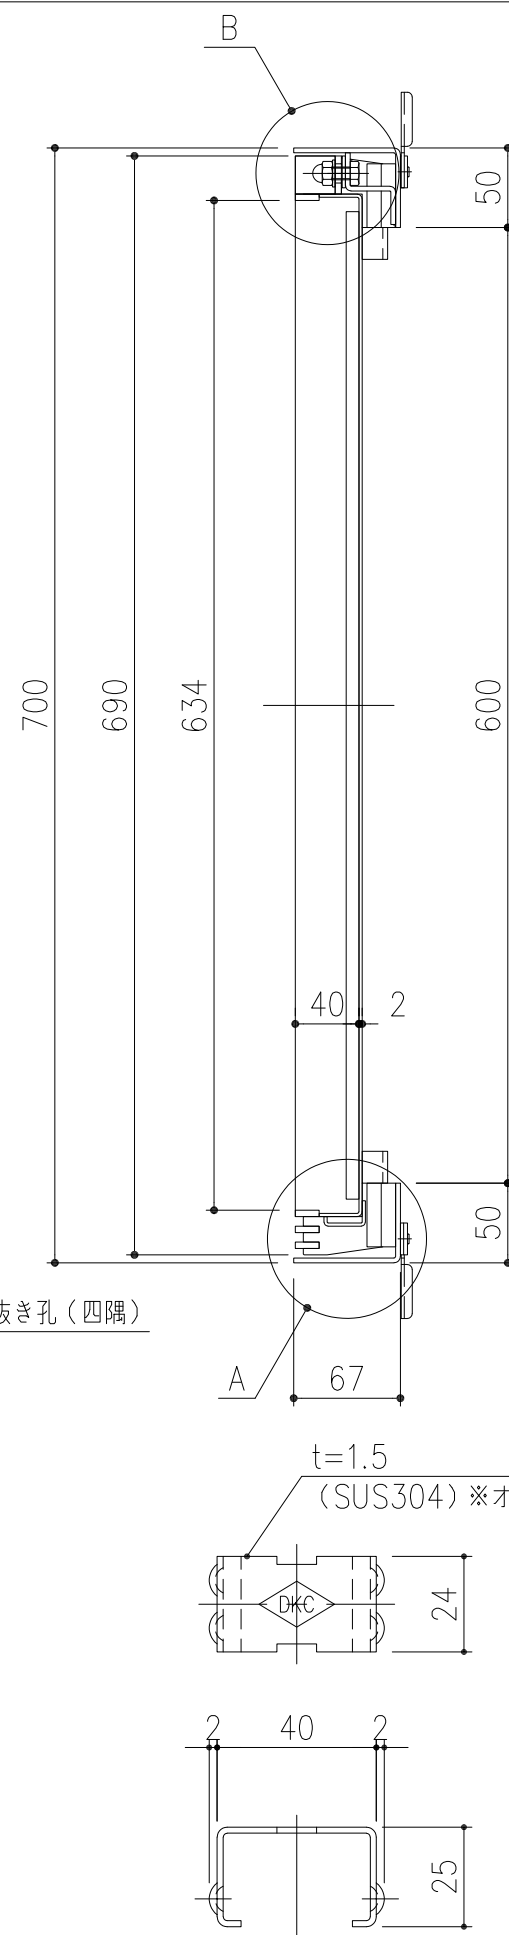


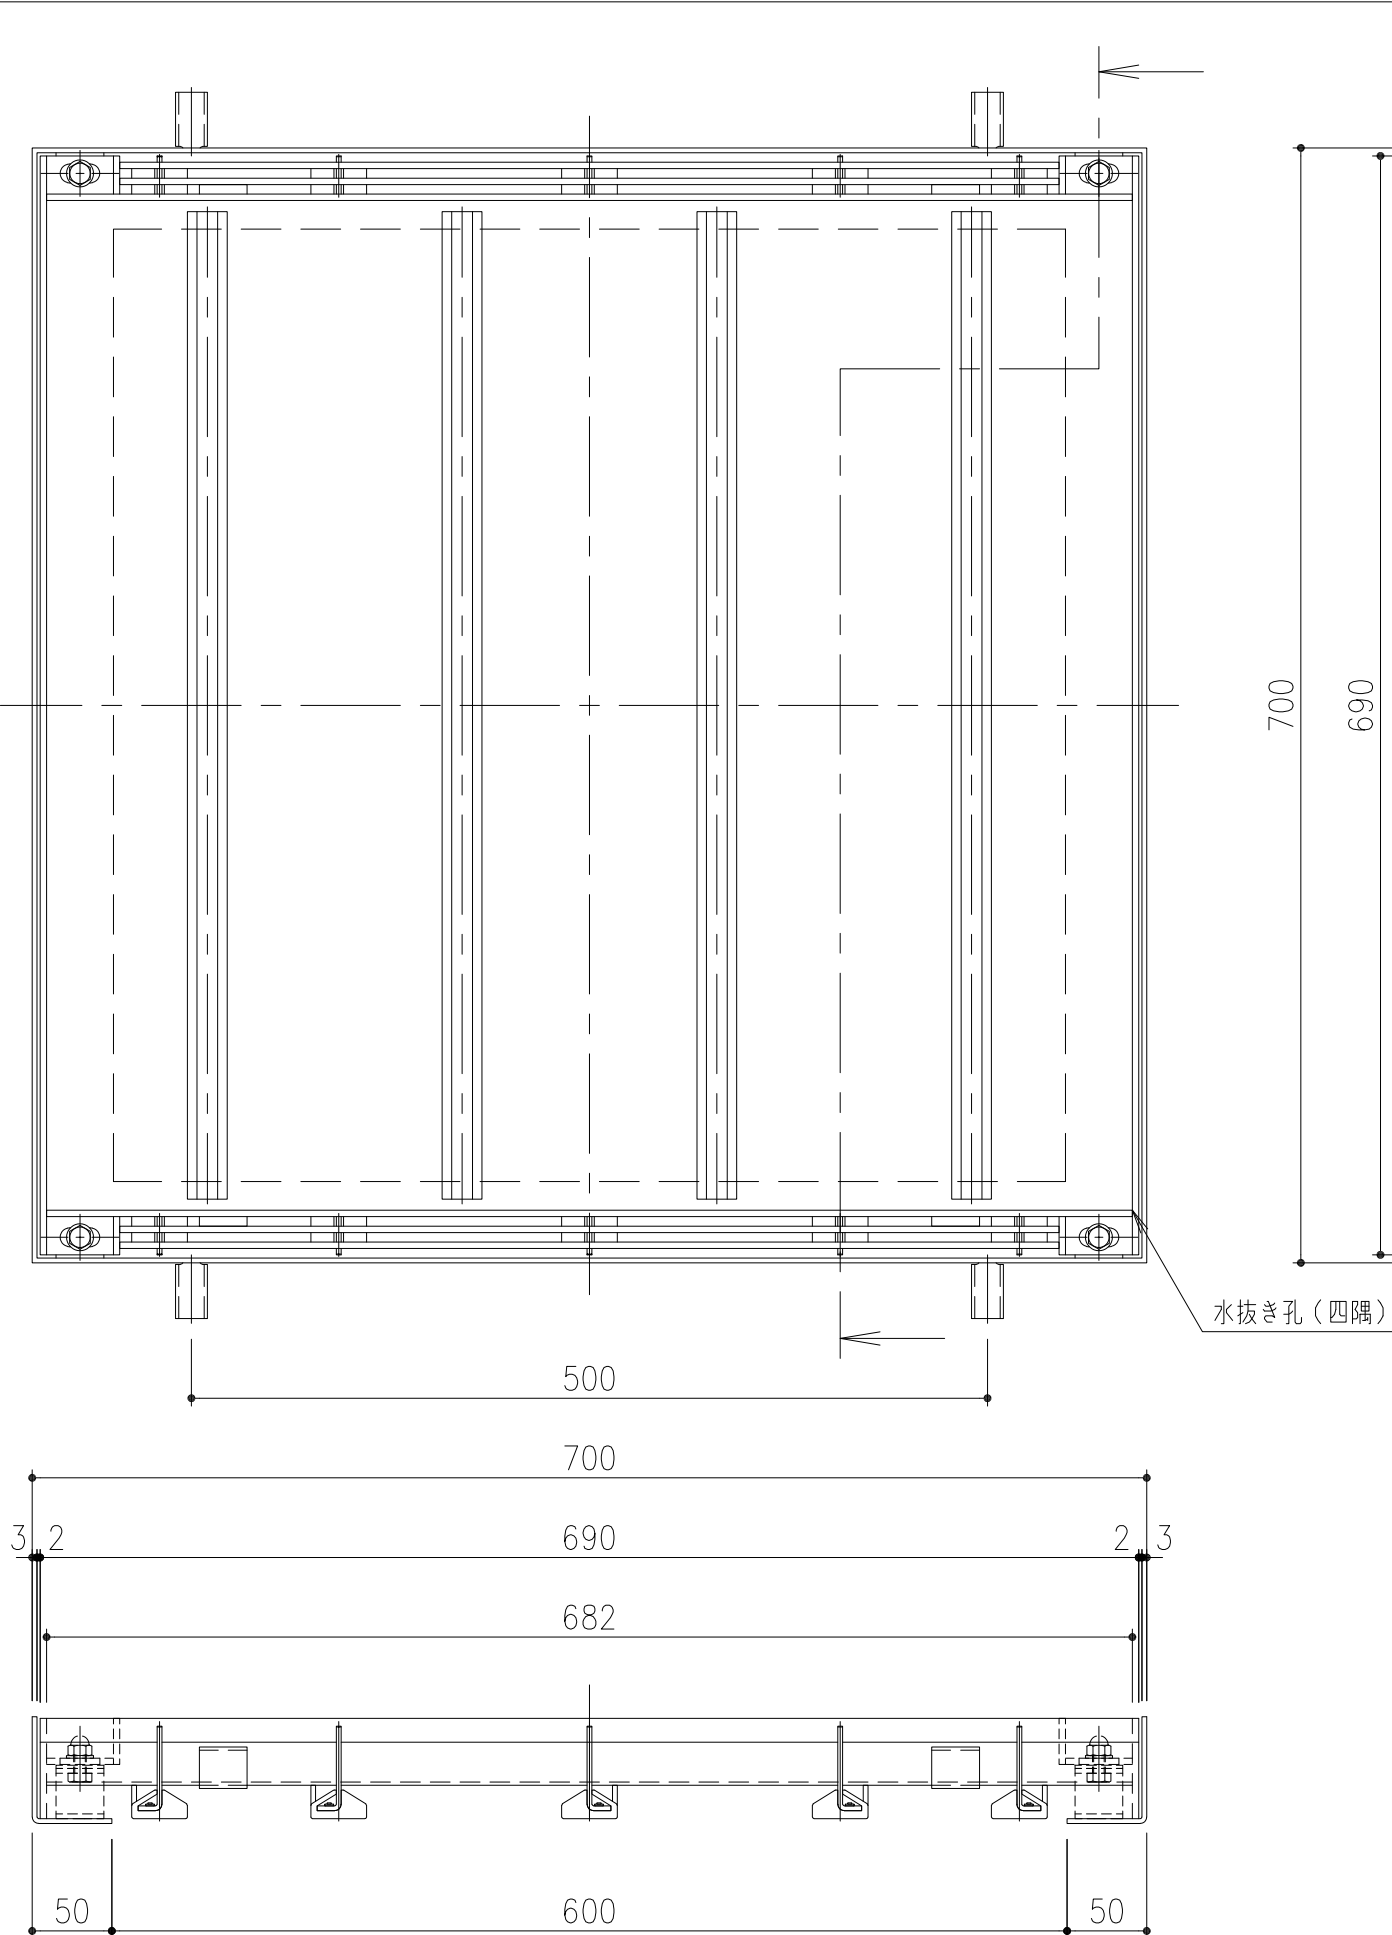

A部 詳細図 S=1/2

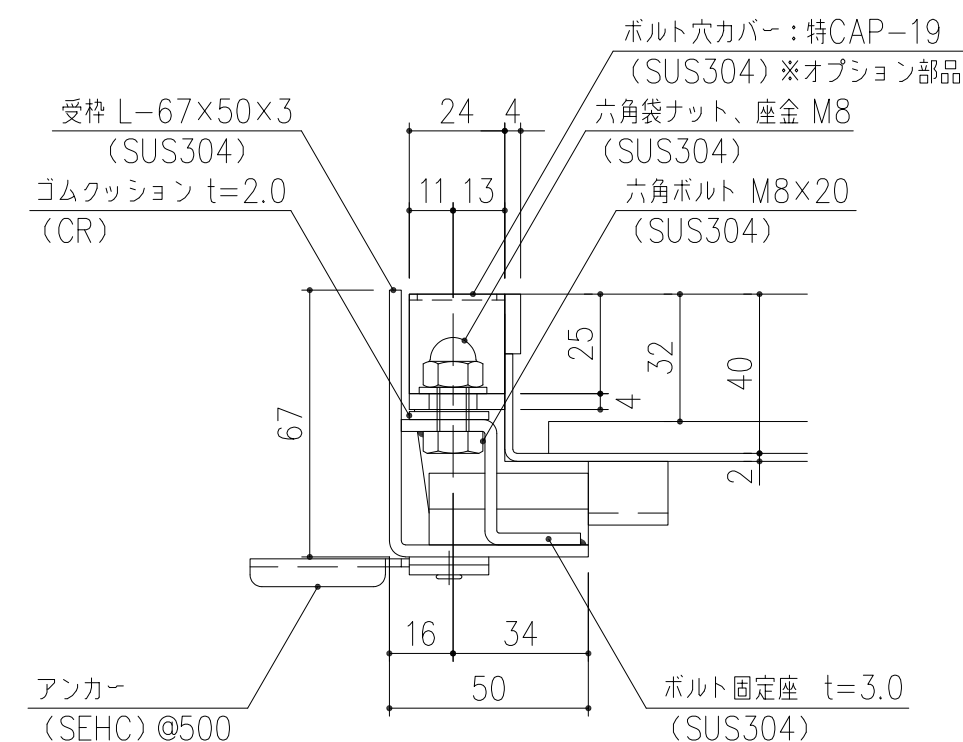

B部 詳細図 S=1/2

ボルト穴カバー：(特)CAP-19
詳細図 S=1/2

※オプション部品

担当	製図	照査	承認	1 5	名称	DKC	
	清田	野林	野林			ステンレス製スリット排水化粧蓋 ボルト 固定仕様	
平成 年 月 日				尺度	図番	LPSLMB10-77-歩	
第一機材株式会社				三角法		PJ-E3-01755	