
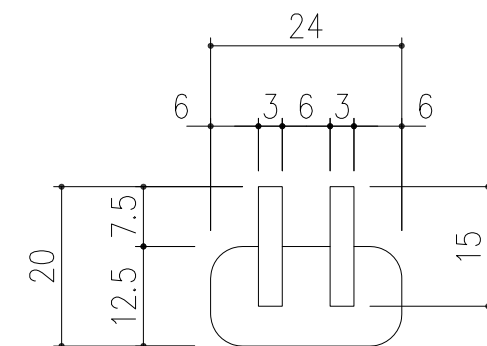
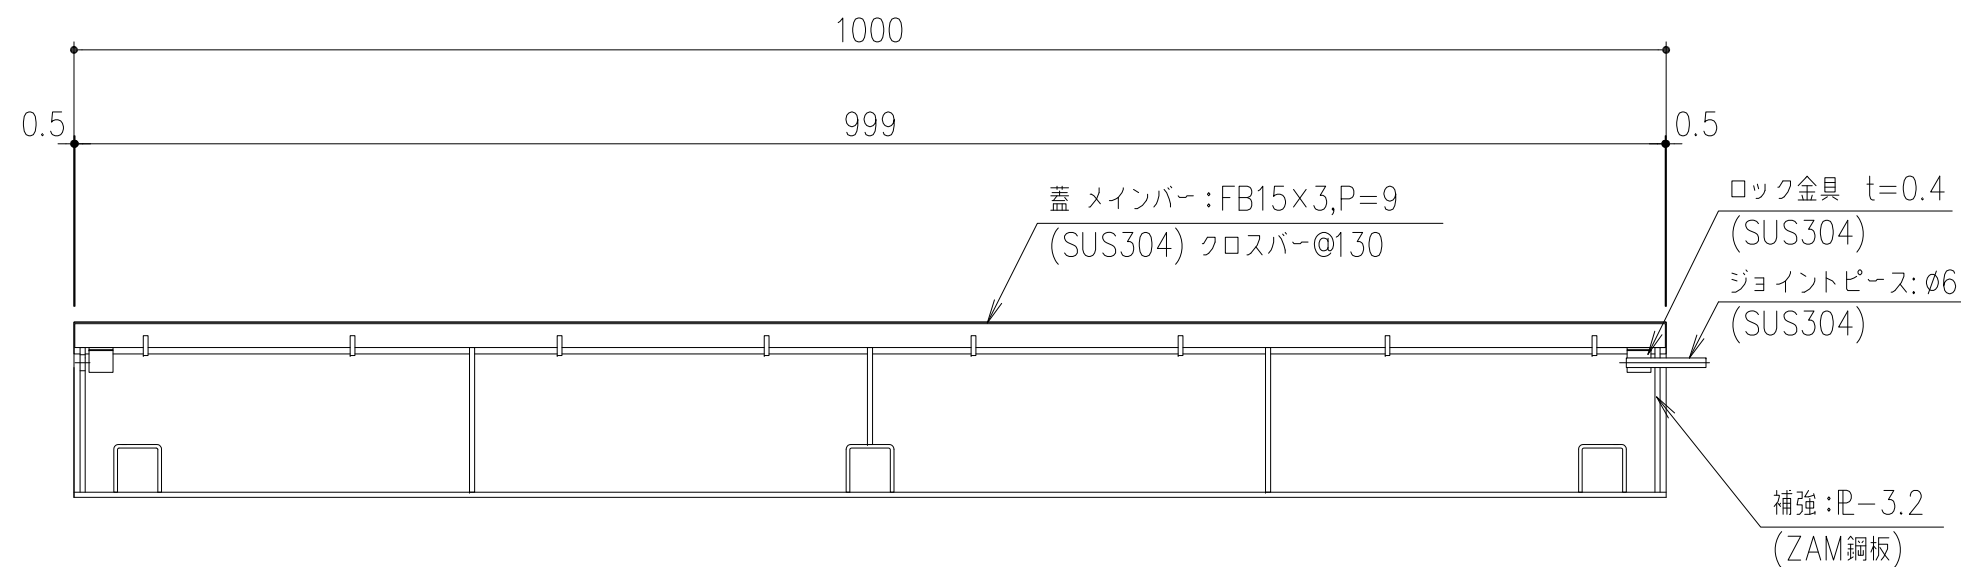


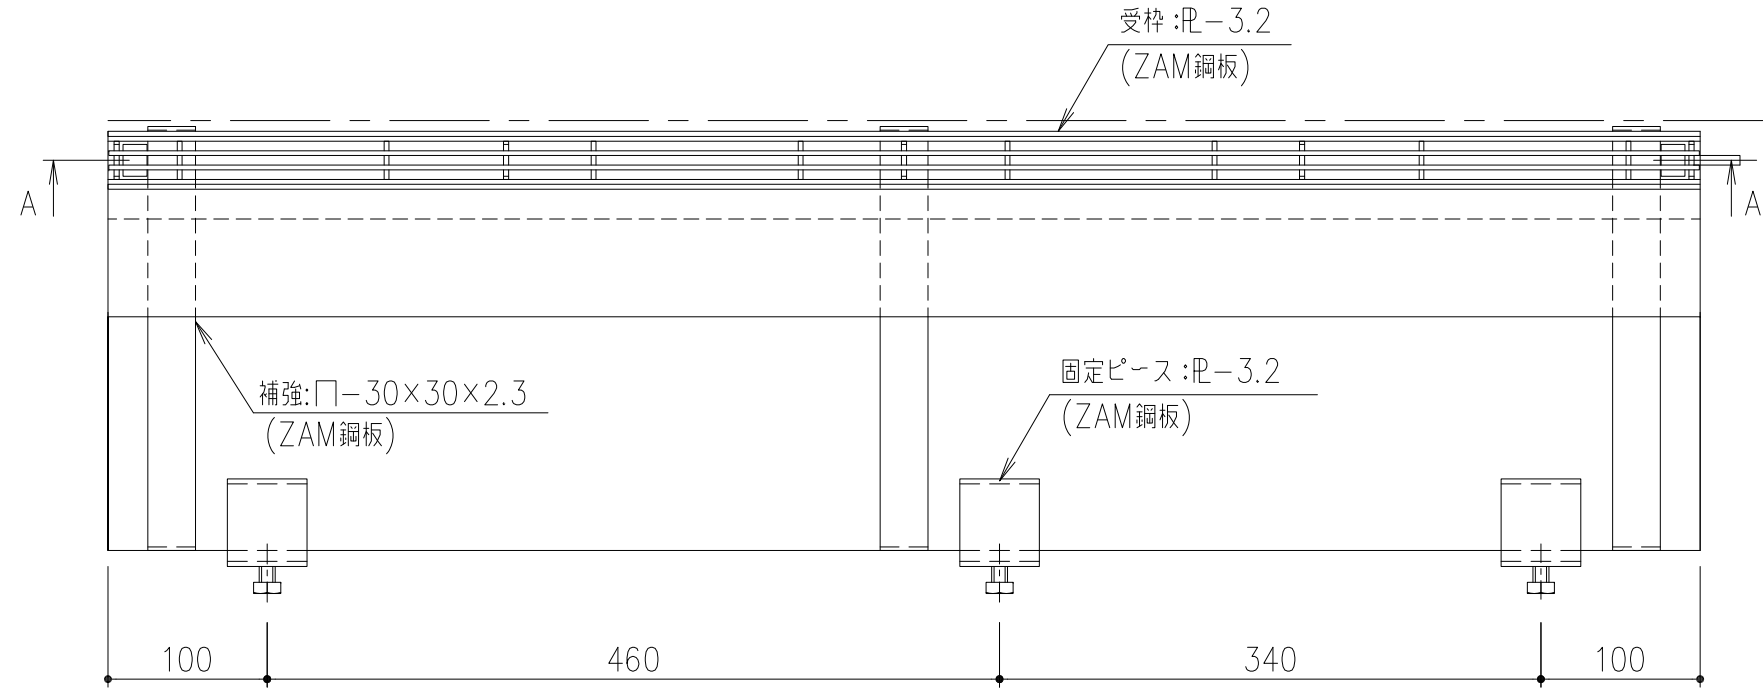

蓋詳細圖 S=1/1

断面：A—A

	受 枠	ZAM鋼板		15.3	目地はSUS304
	蓋	SUS304		0.7	
項番	名称	材質	個数	kg/個	記事

記号	内容	日付	編集	担当	製図	照査	承認	1 5	名称	DKC	
A	六角ボルトの材質の変更	H25.12.10	本木		本木	高虫	本木			ナロースリット片寄せ ステンレス目地枠 U字溝(U-180)タイプ T-2荷重用 蓋: NSA9-1524-2 NSA-U18-2片寄せ (枠高さH=110)	
B	固定ピースの位置の変更	H29.12.22	本木								
				平成 年 月 日				尺度	図番	J-E3-01363B	
親番				第一機材株式会社				三角法			
図歴											