
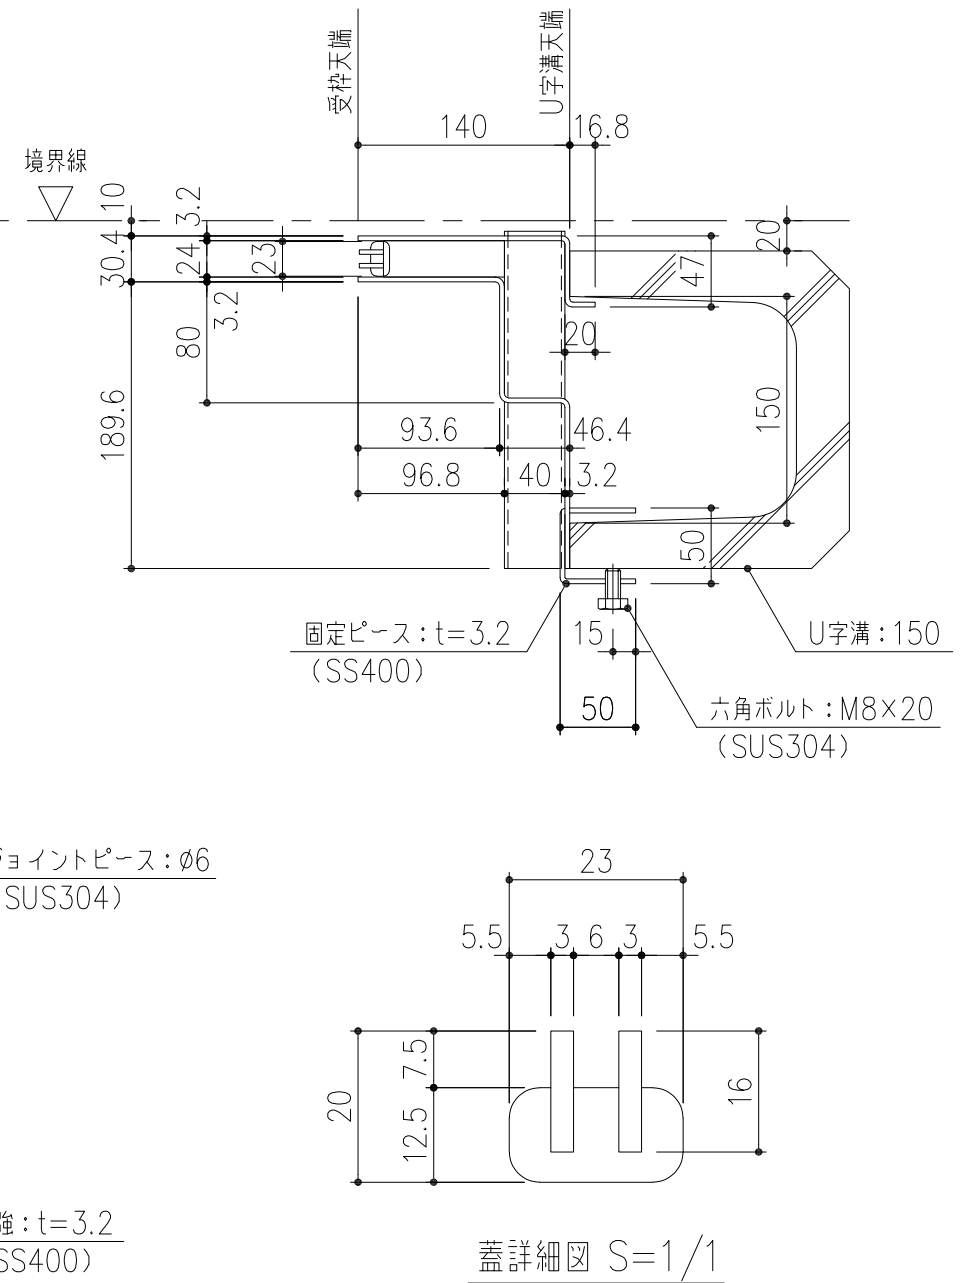


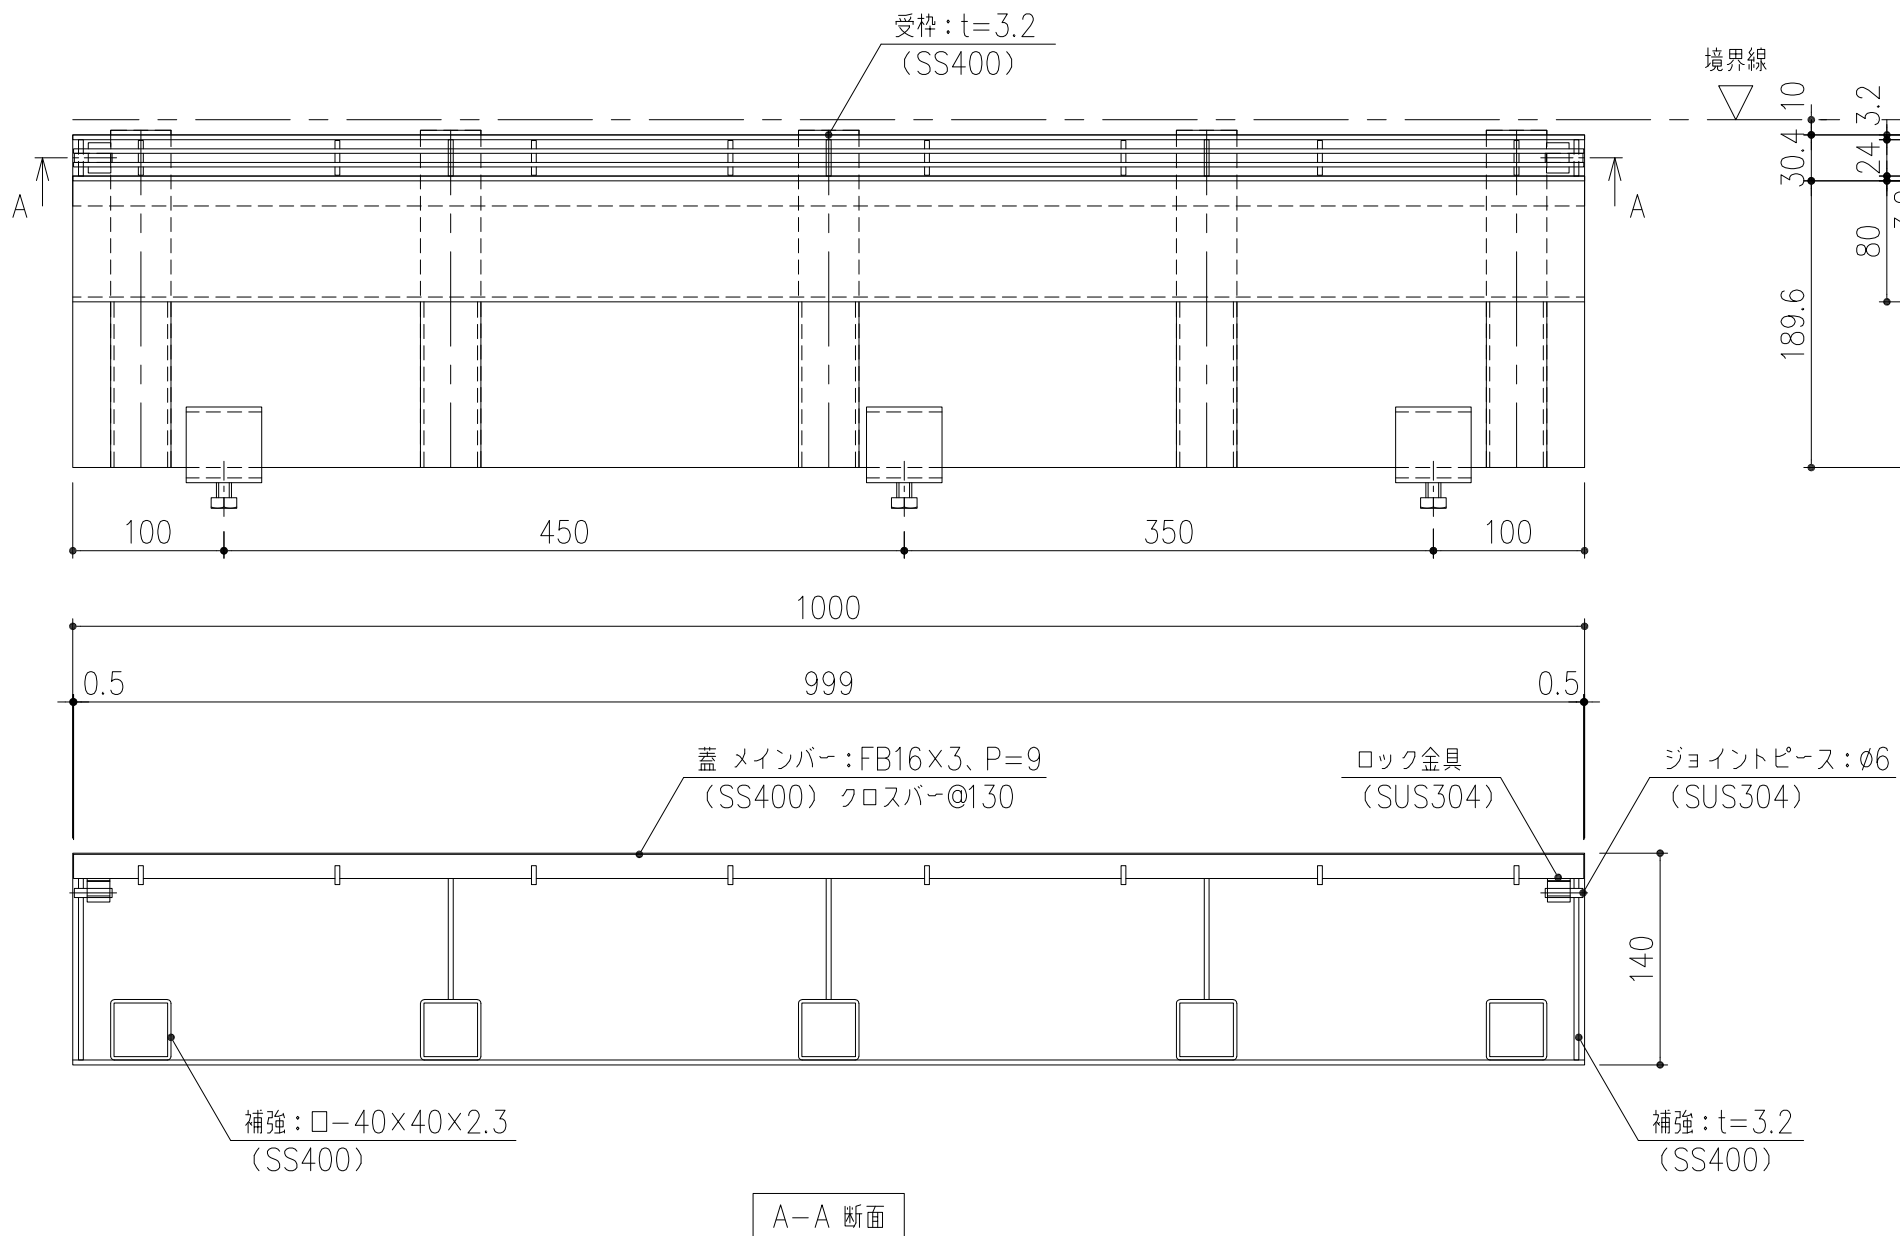

	受枠			SS400		17.5	溶融亜鉛めっき＋タールエポキシ樹脂塗装
	蓋			SS400		0.8	溶融亜鉛めっき＋タールエポキシ樹脂塗装
項番	名称			材質	個数	kg/個	記事
担当	製図	照査	承認	1 5 名称	DKC		
	高橋	野林	齊藤		ナロースリット片寄せ スチール目地枠 U字溝 (U-150) タイプ T-8荷重用 蓋: NSB9-1623-8 NSB-U15-8片寄せ (枠高さH=140)		
年 月 日				尺度			
第一機材株式会社				三角法	図番	PJ-E3-04301	