
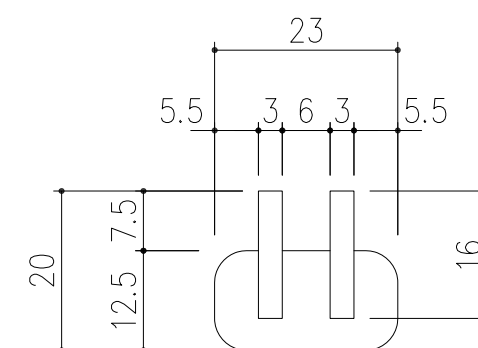
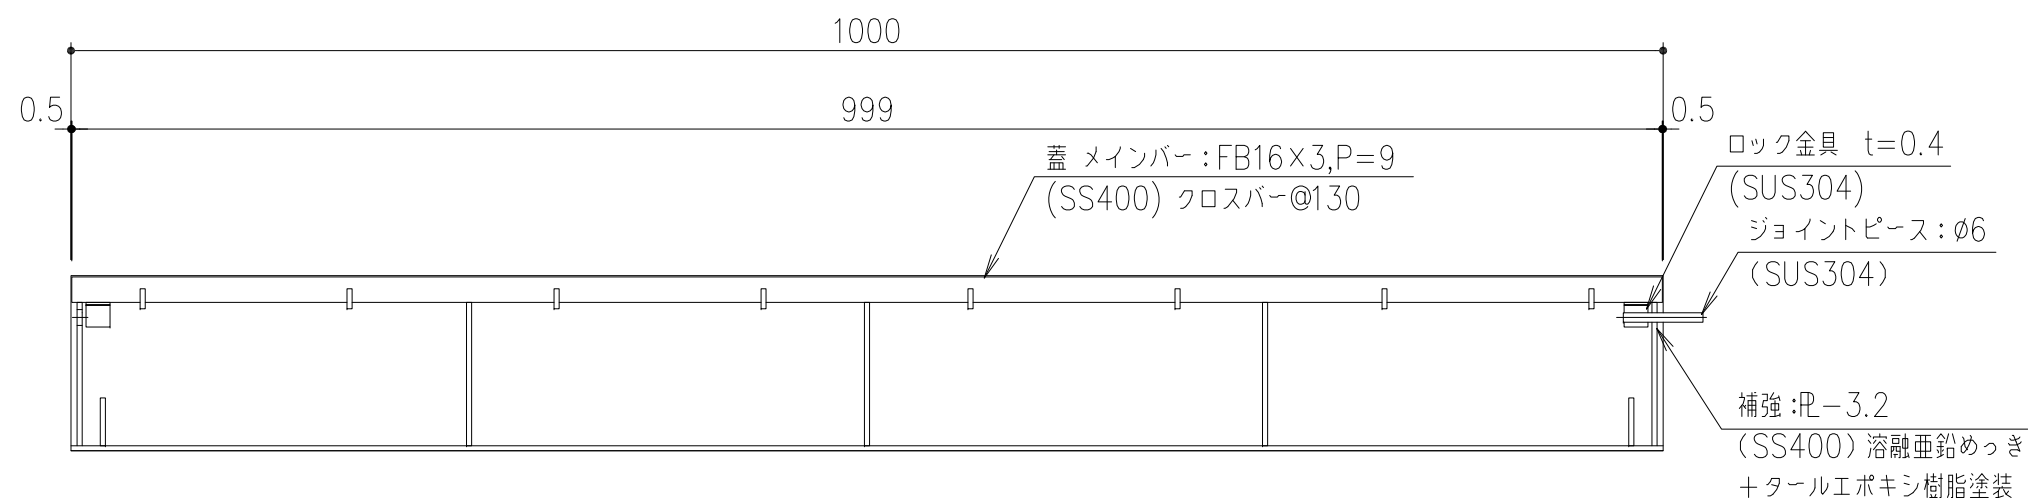
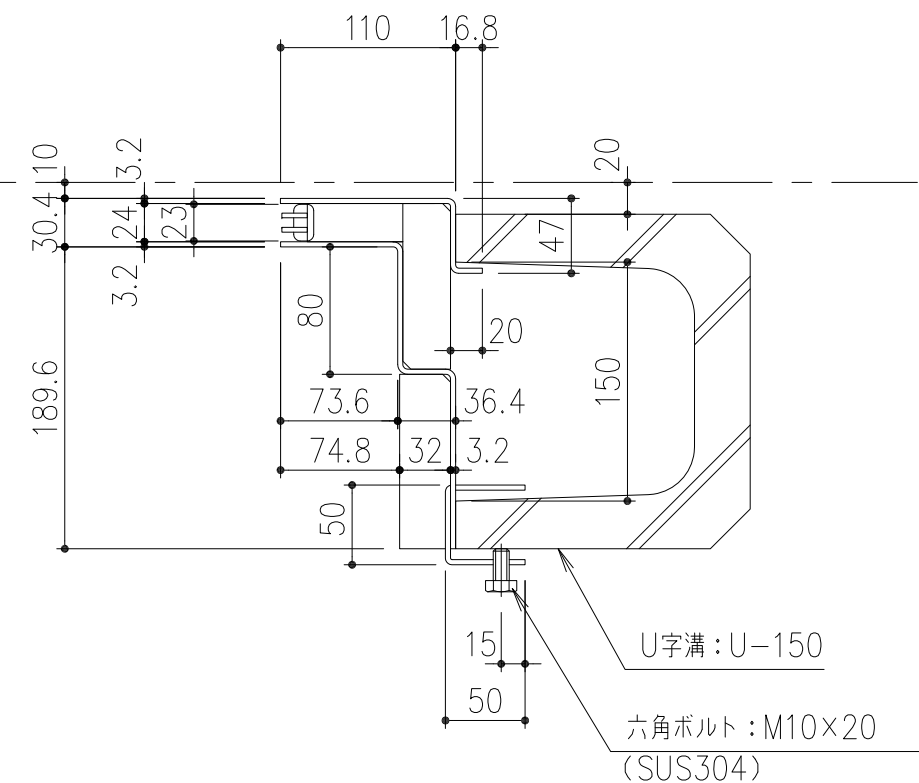


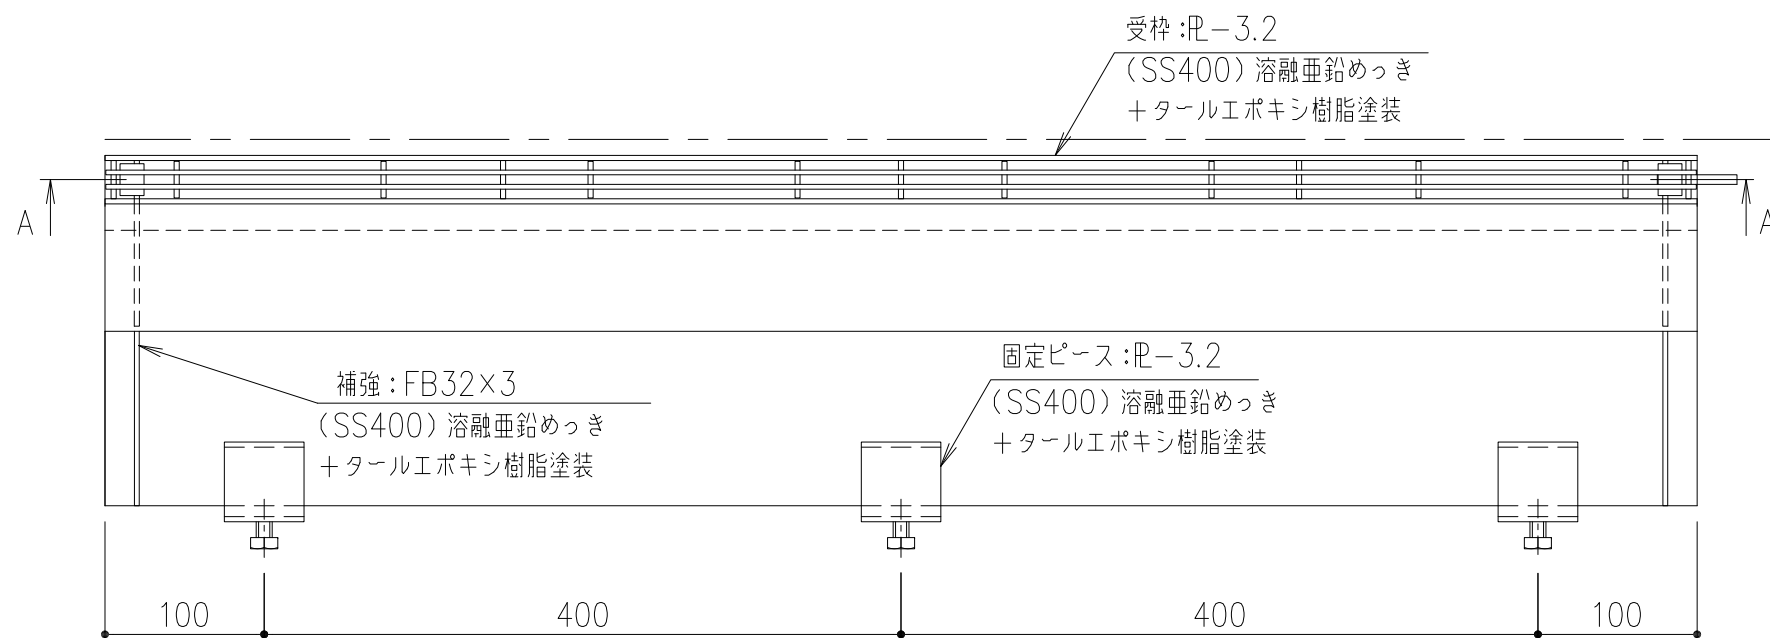

蓋詳細図 S=1/1

断面：A—A

|    |     |       |    |      |                     |
|----|-----|-------|----|------|---------------------|
|    |     |       |    |      |                     |
|    |     |       |    |      |                     |
|    |     |       |    |      |                     |
|    | 受 枠 | SS400 |    | 12.9 | 溶融亜鉛めっき+タールエポキシ樹脂塗装 |
|    | 蓋   | SS400 |    | 0.8  | 溶融亜鉛めっき+タールエポキシ樹脂塗装 |
| 項番 | 名称  | 材質    | 個数 | kg/個 | 記事                  |

|    |               |           |    |          |    |    |    |        |    |             |                                                                                   |
|----|---------------|-----------|----|----------|----|----|----|--------|----|-------------|-----------------------------------------------------------------------------------|
| 記号 | 内容            | 日付        | 編集 | 担当       | 製図 | 照査 | 承認 | 1<br>5 | 名称 | DKC         |                                                                                   |
| A  | 六角ボルトの表面処理の変更 | H25.12.10 | 本木 |          | 本木 | 高虫 | 本木 |        |    | 尺度          | ナローズリット片寄せ スチール目地枠<br>U字溝(U-150)タイプ 歩道用 蓋: NSB9-1623-歩<br>NSB-U15-歩片寄せ (枠高さH=110) |
| B  | 六角ボルトの材質変更    | H28.3.7   | 吉野 |          |    |    |    |        |    |             |                                                                                   |
|    |               |           |    | 平成 年 月 日 |    |    |    | 三角法    | 図番 | J-E3-01358B |                                                                                   |
| 親番 |               |           |    | 第一機材株式会社 |    |    |    |        |    |             |                                                                                   |
| 図歴 |               |           |    |          |    |    |    |        |    |             |                                                                                   |