

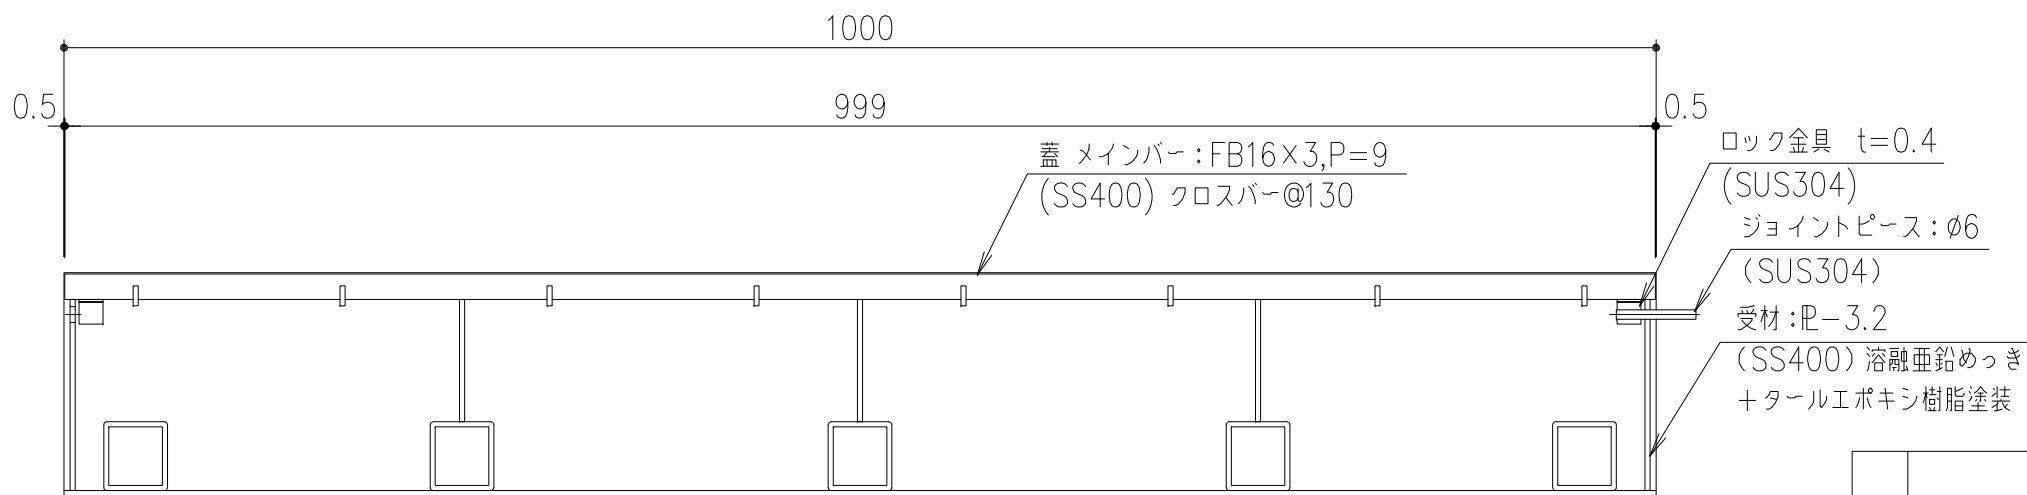
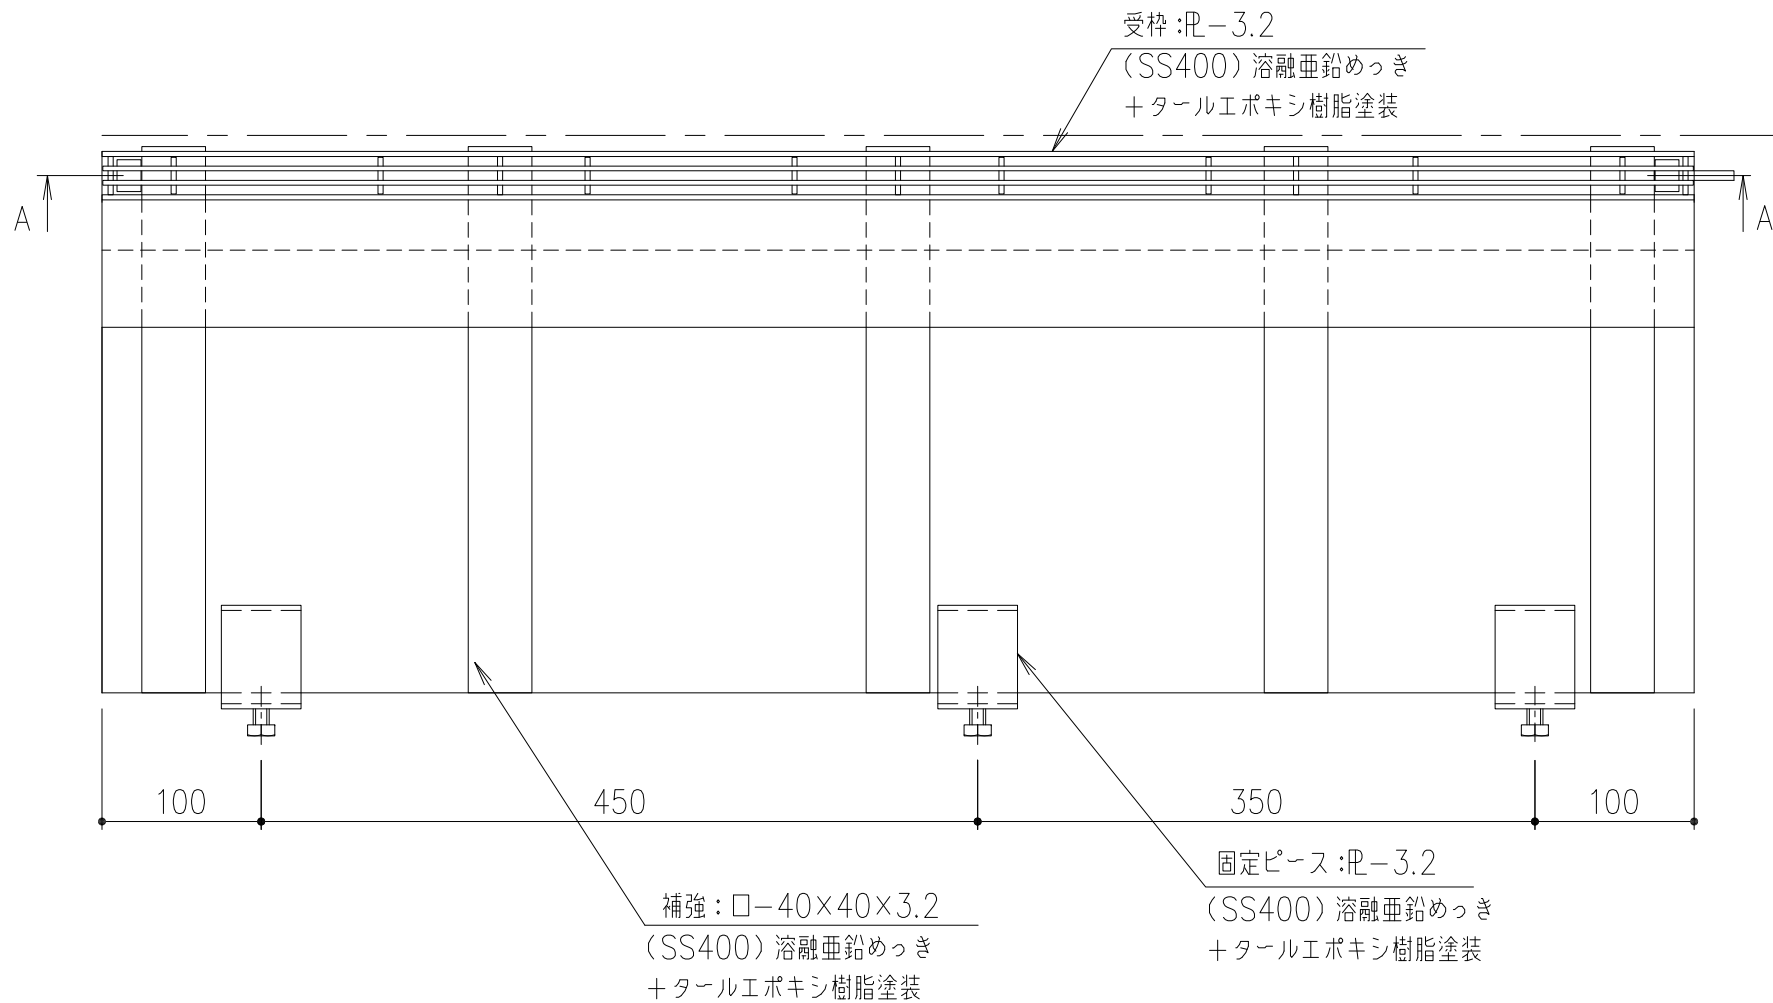


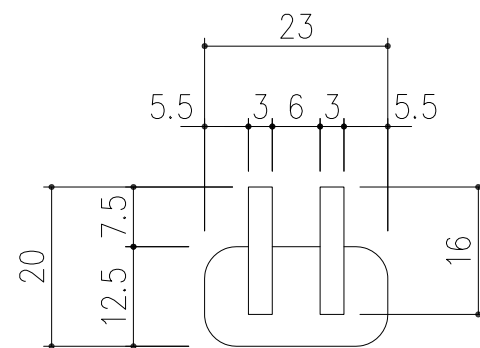

断面 : A-A

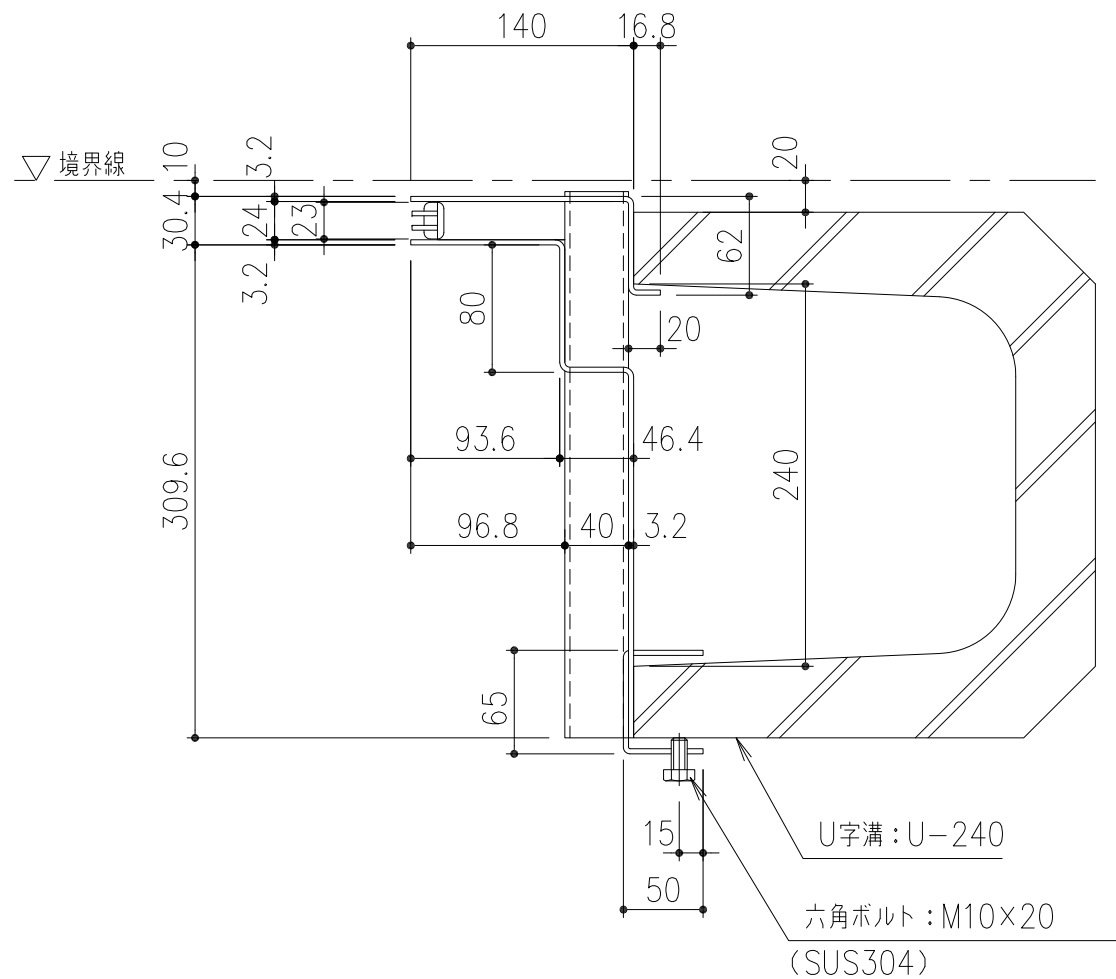

蓋詳細図 S=1/1

	受	枠	SS400	23.8	溶融亜鉛めっき+ターレエポキシ樹脂塗装
	蓋		SS400	0.8	溶融亜鉛めっき+ターレエポキシ樹脂塗装
項番	名称		材質	個数	kg/個
					記事

記号	内容	日付	編集	担当	製図	照査	承認	1 5	名称	DKC	
A	六角ボルトの材質変更	H28.3.7	吉野		本木	高虫	伊藤			ナロースリット片寄せ スチール目地枠 U字溝(U-240)タイプ T-8荷重用 蓋 : NSB9-1623-8 NSB-U24-8片寄せ (枠高さH=140)	
								平成 年 月 日			
親番				第一機材株式会社				三角法			
図歴											