


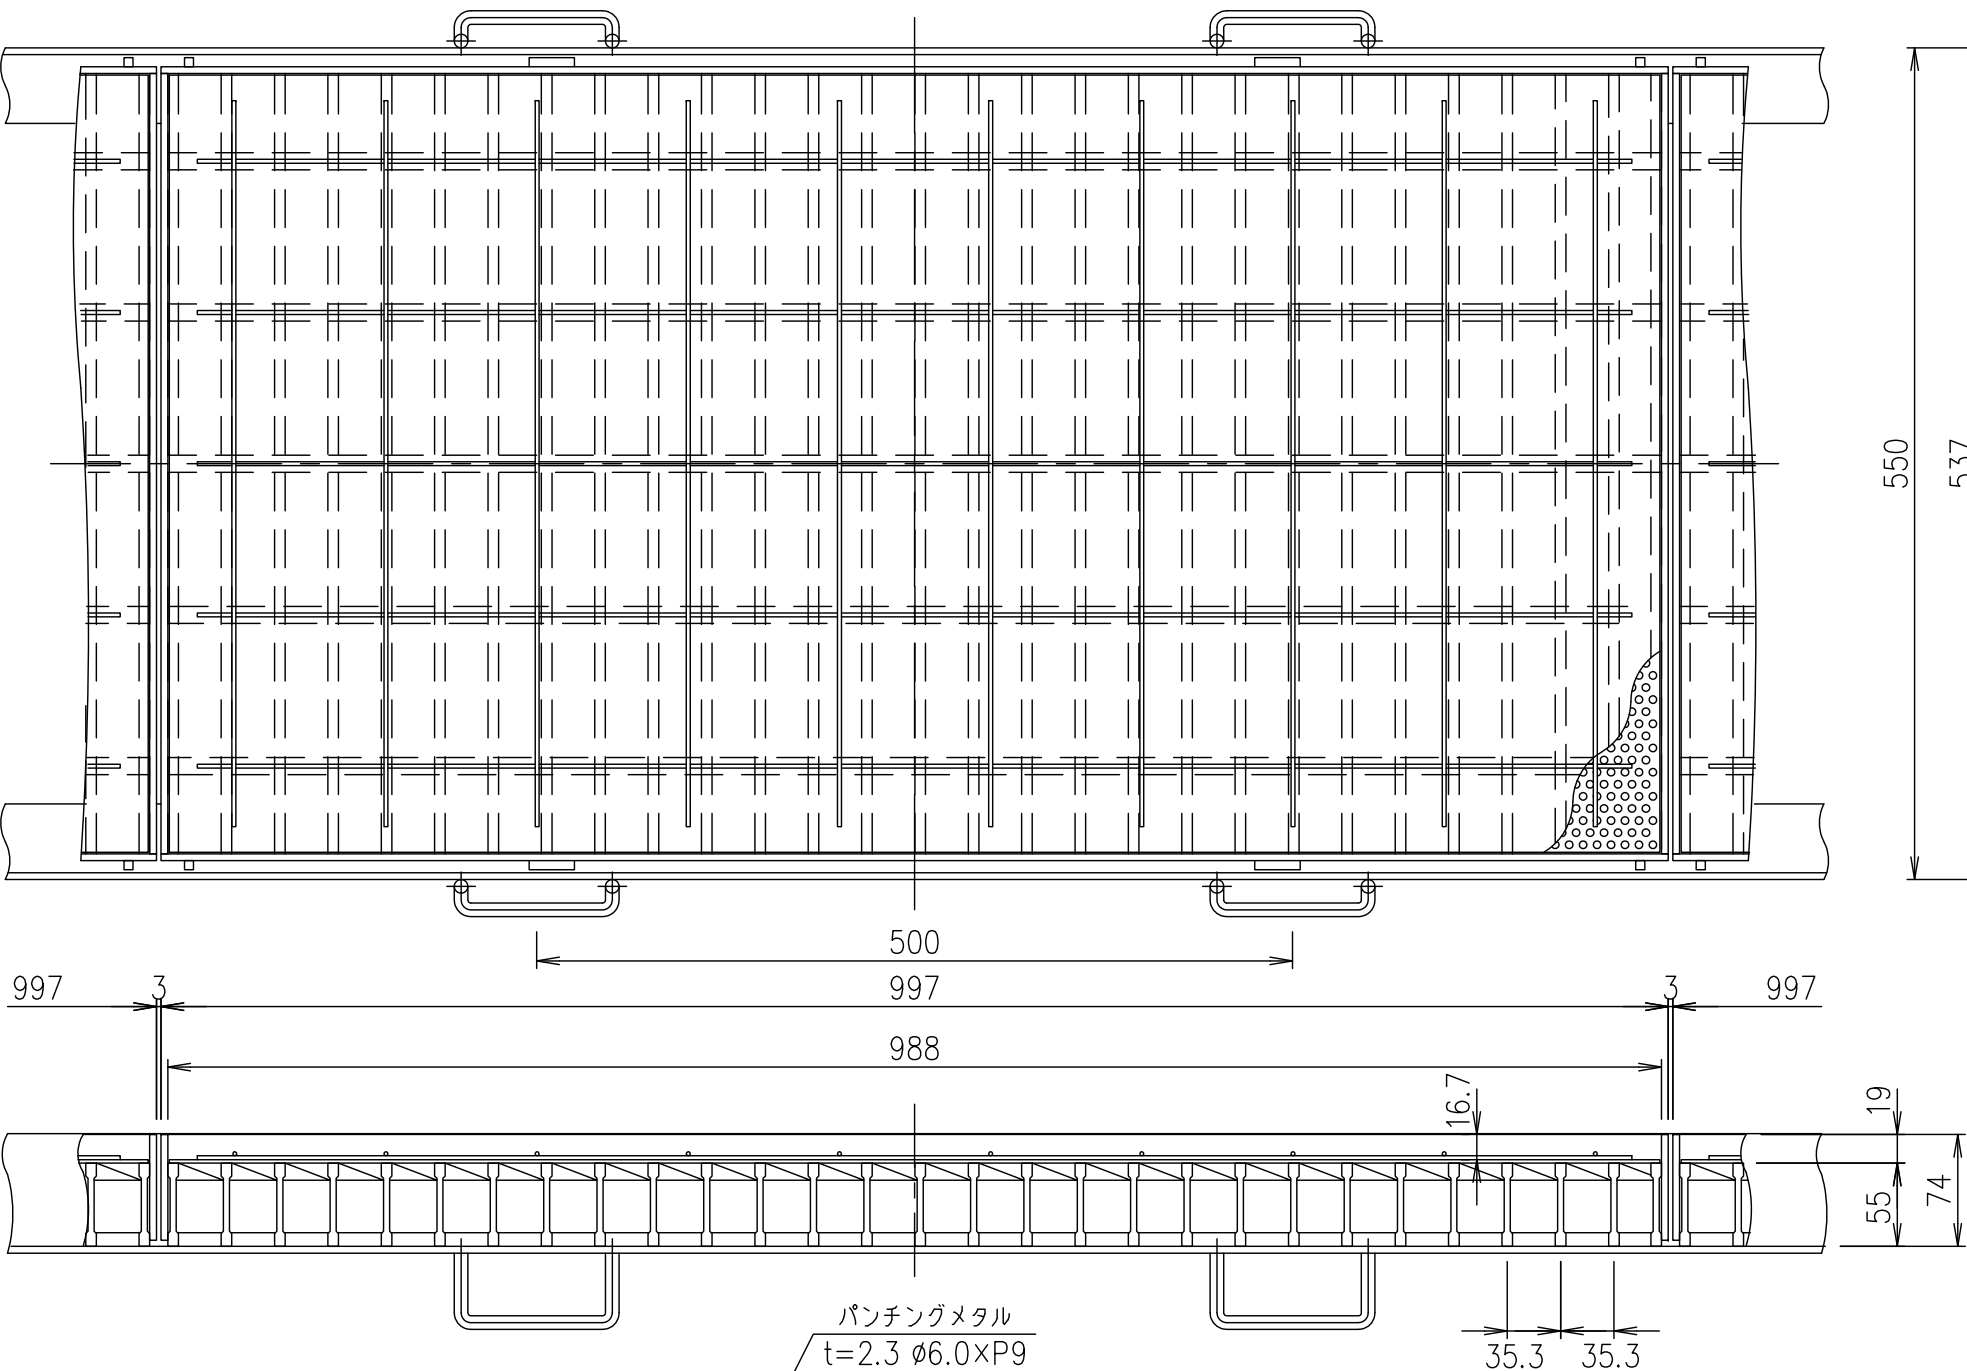

2	受 枠			SS400		9.6
1	蓋			SS400		50.9
項番	名称			材質	個数	kg／個
担当	製図	照査	承認	1 5 名称	DKC	
	本木	高橋	金子		スチール製透水管充填用側溝蓋・T-14荷重用	
平成 年 月 日					PSL55-14N	
第一機材株式会社				三角法	図番	J-E3-00995