


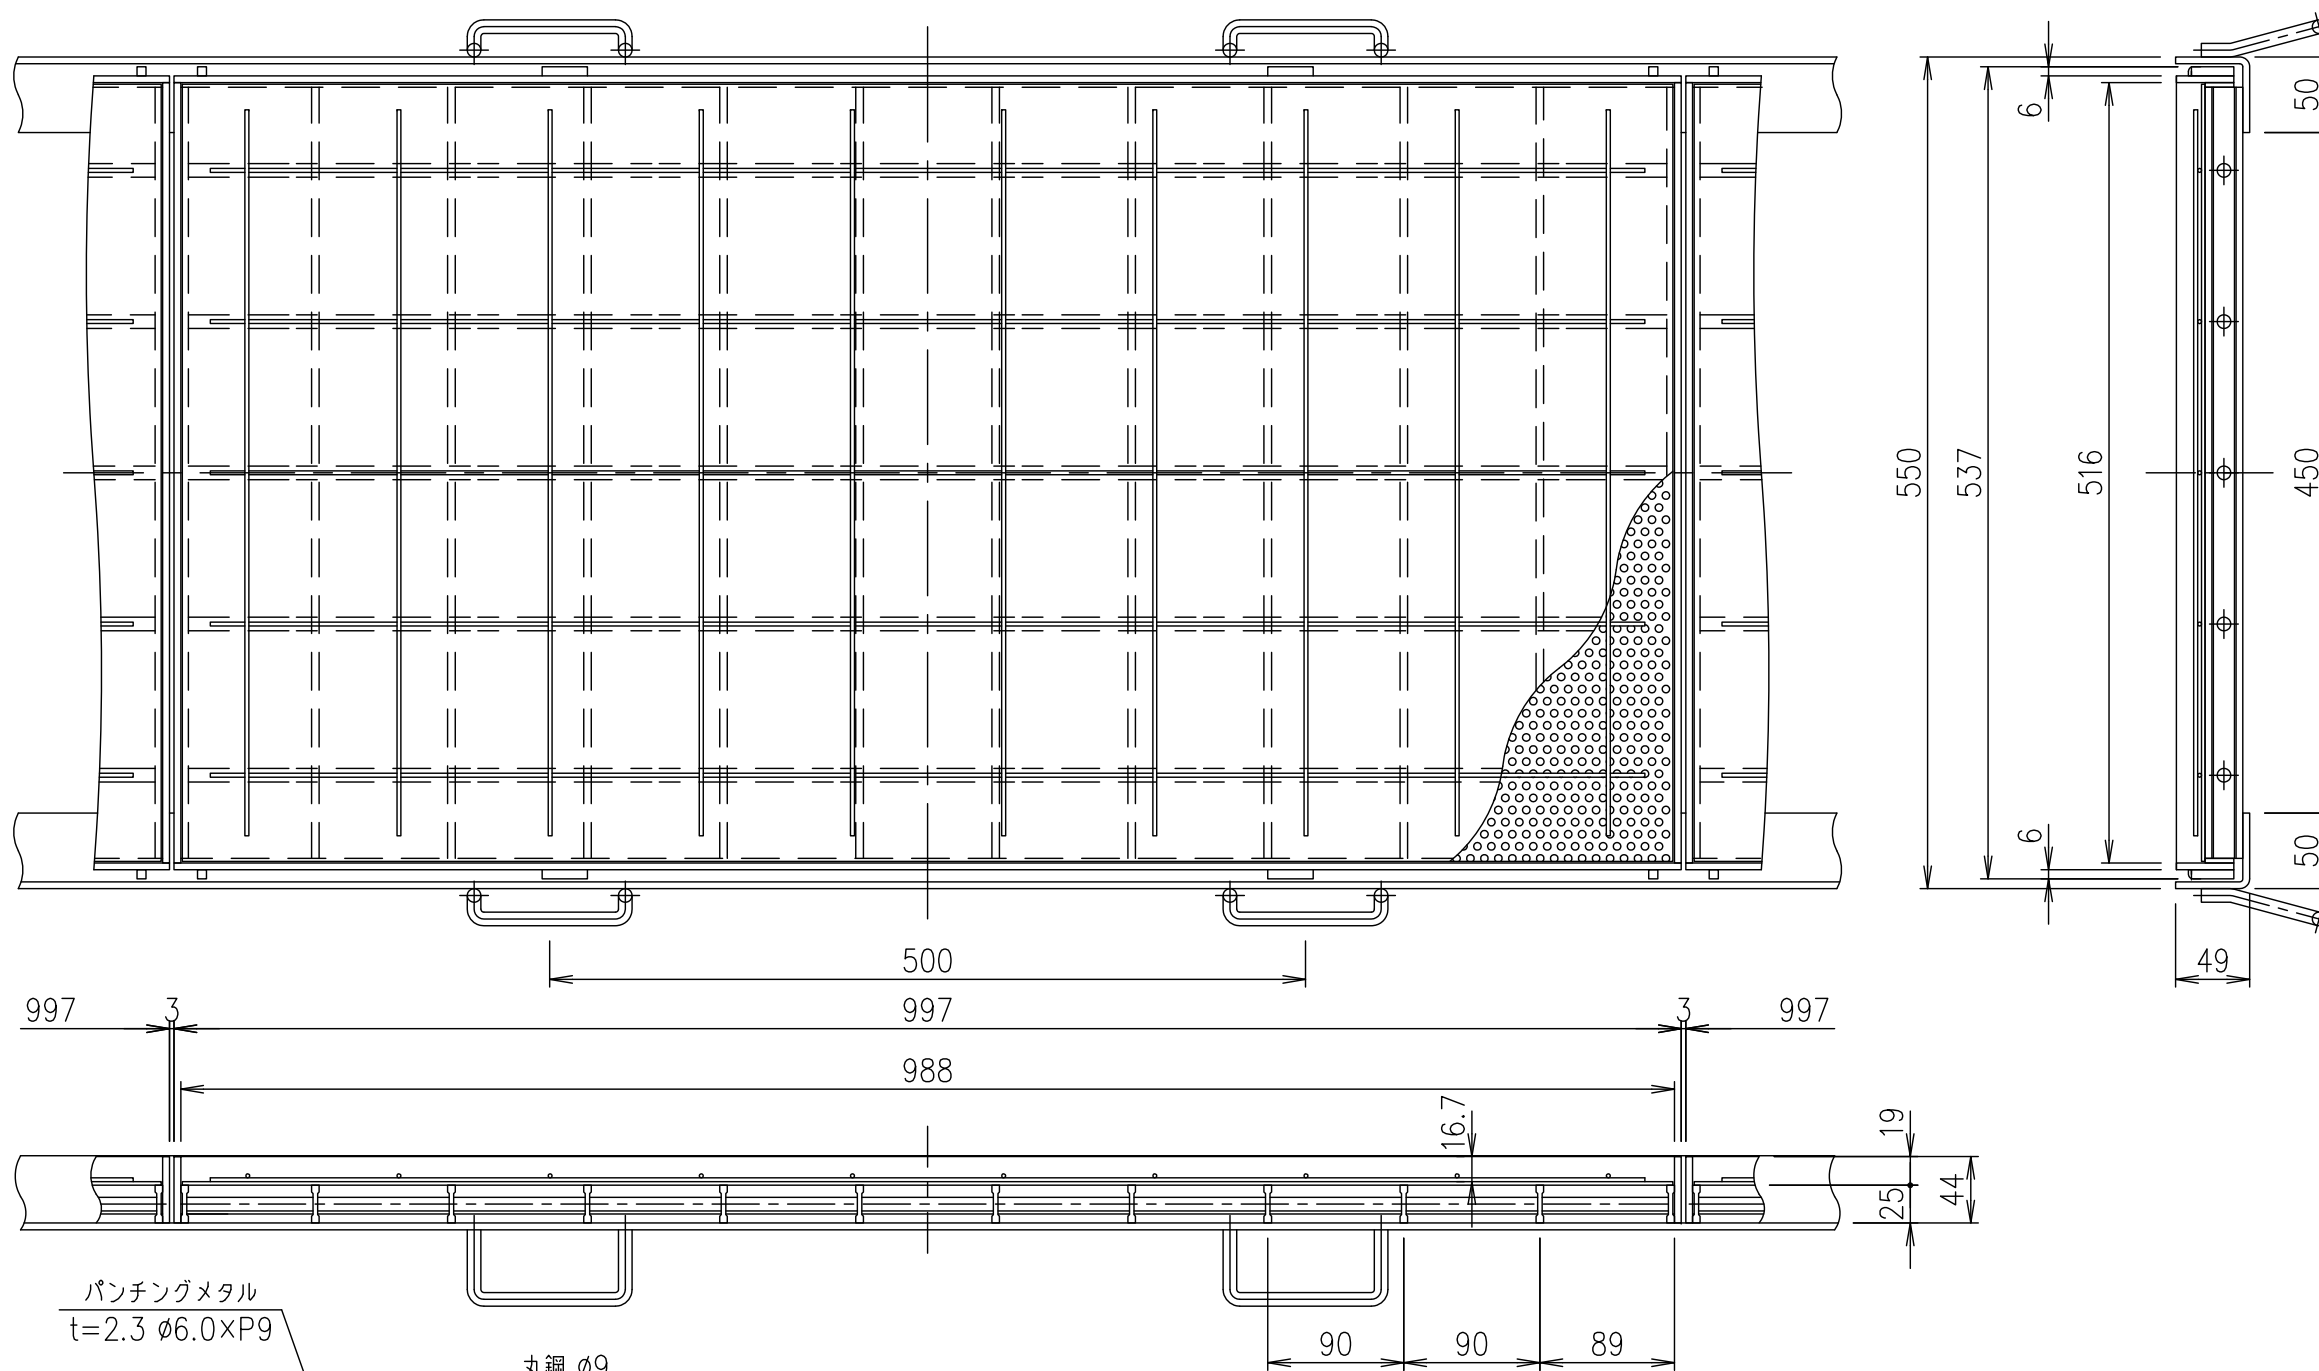

部分詳細図 $S=1/3$

				受 枠		SS400				7.1		溶融亜鉛めっき	
				蓋		SS400				18.6		溶融亜鉛めっき	
項番				名称		材質		個数		kg/個		記事	

記号	内容	日付	編集	担当	製図	照査	承認	1 5	名称	DKC	
					本木	高橋	金子			スチール製透水管充填用側溝蓋・歩道用	
				平成 年 月 日				尺度	図番	PSL55-歩N	
親番				第一機材株式会社				三角法		J-E3-00979	
図歴											