
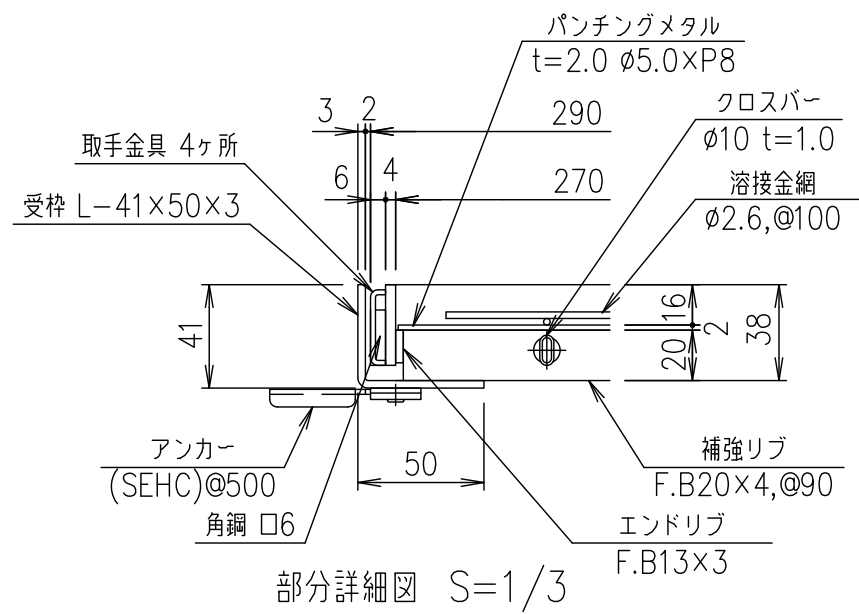
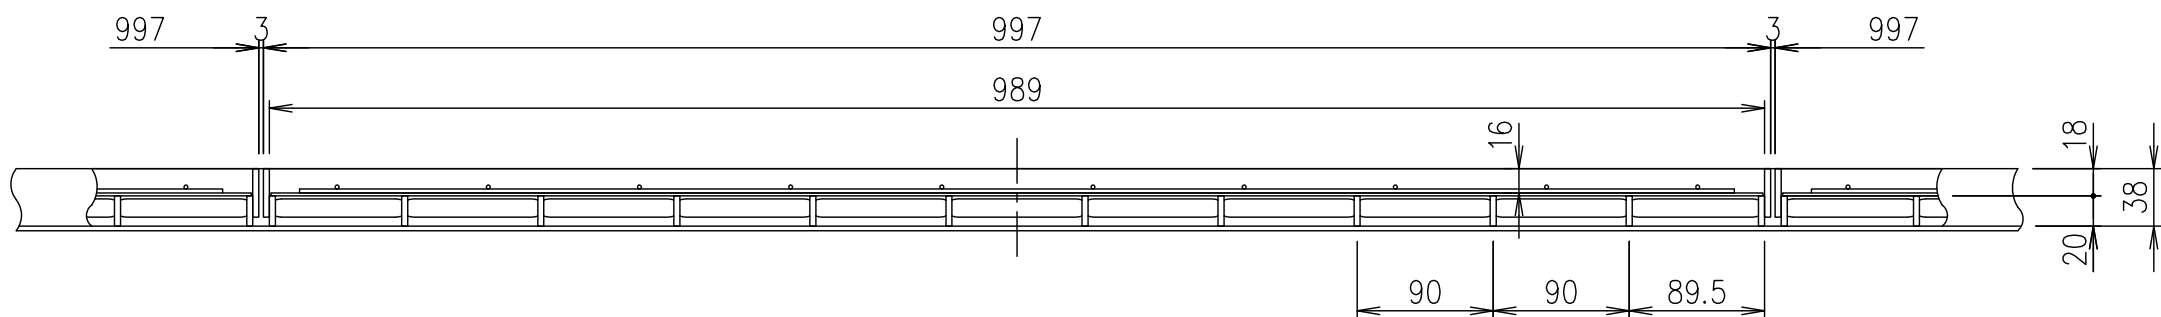


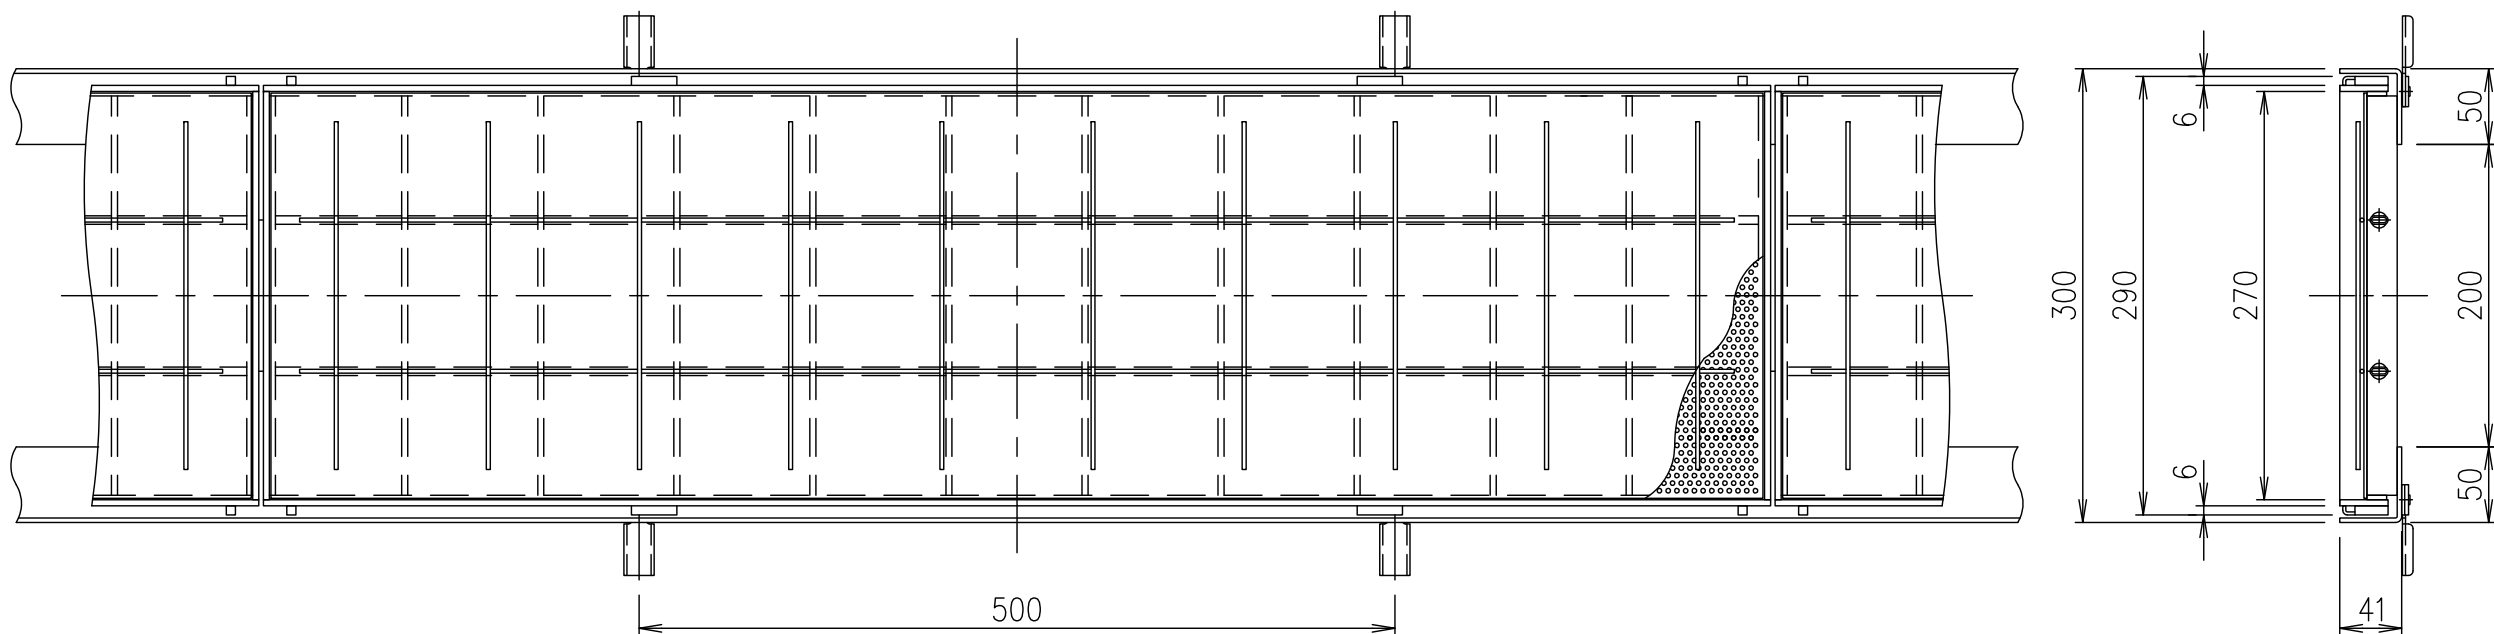

	受 枠	SUS304		4.5	
	蓋	SUS304		8.6	
項番	名称	材質	個数	kg/個	記事

記号	内容	日付	編集	担当	製図	照査	承認	1 5	名称	SUS製透水管充填用側溝蓋・歩道用
					中島	本木	金子			尺度
				平成 年 月 日				三角法	図番	
親番				第一機材株式会社						
図歴										