
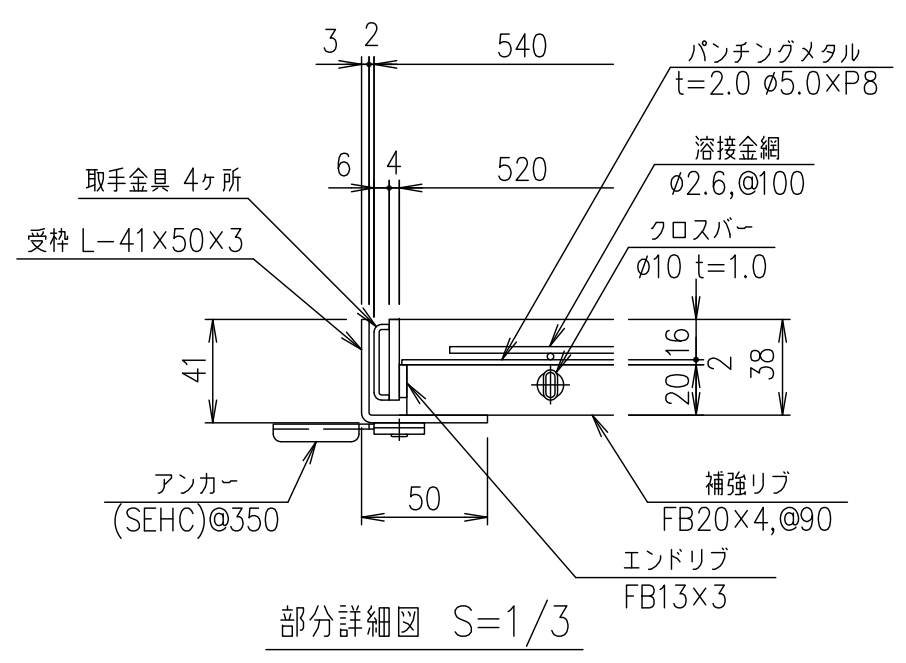


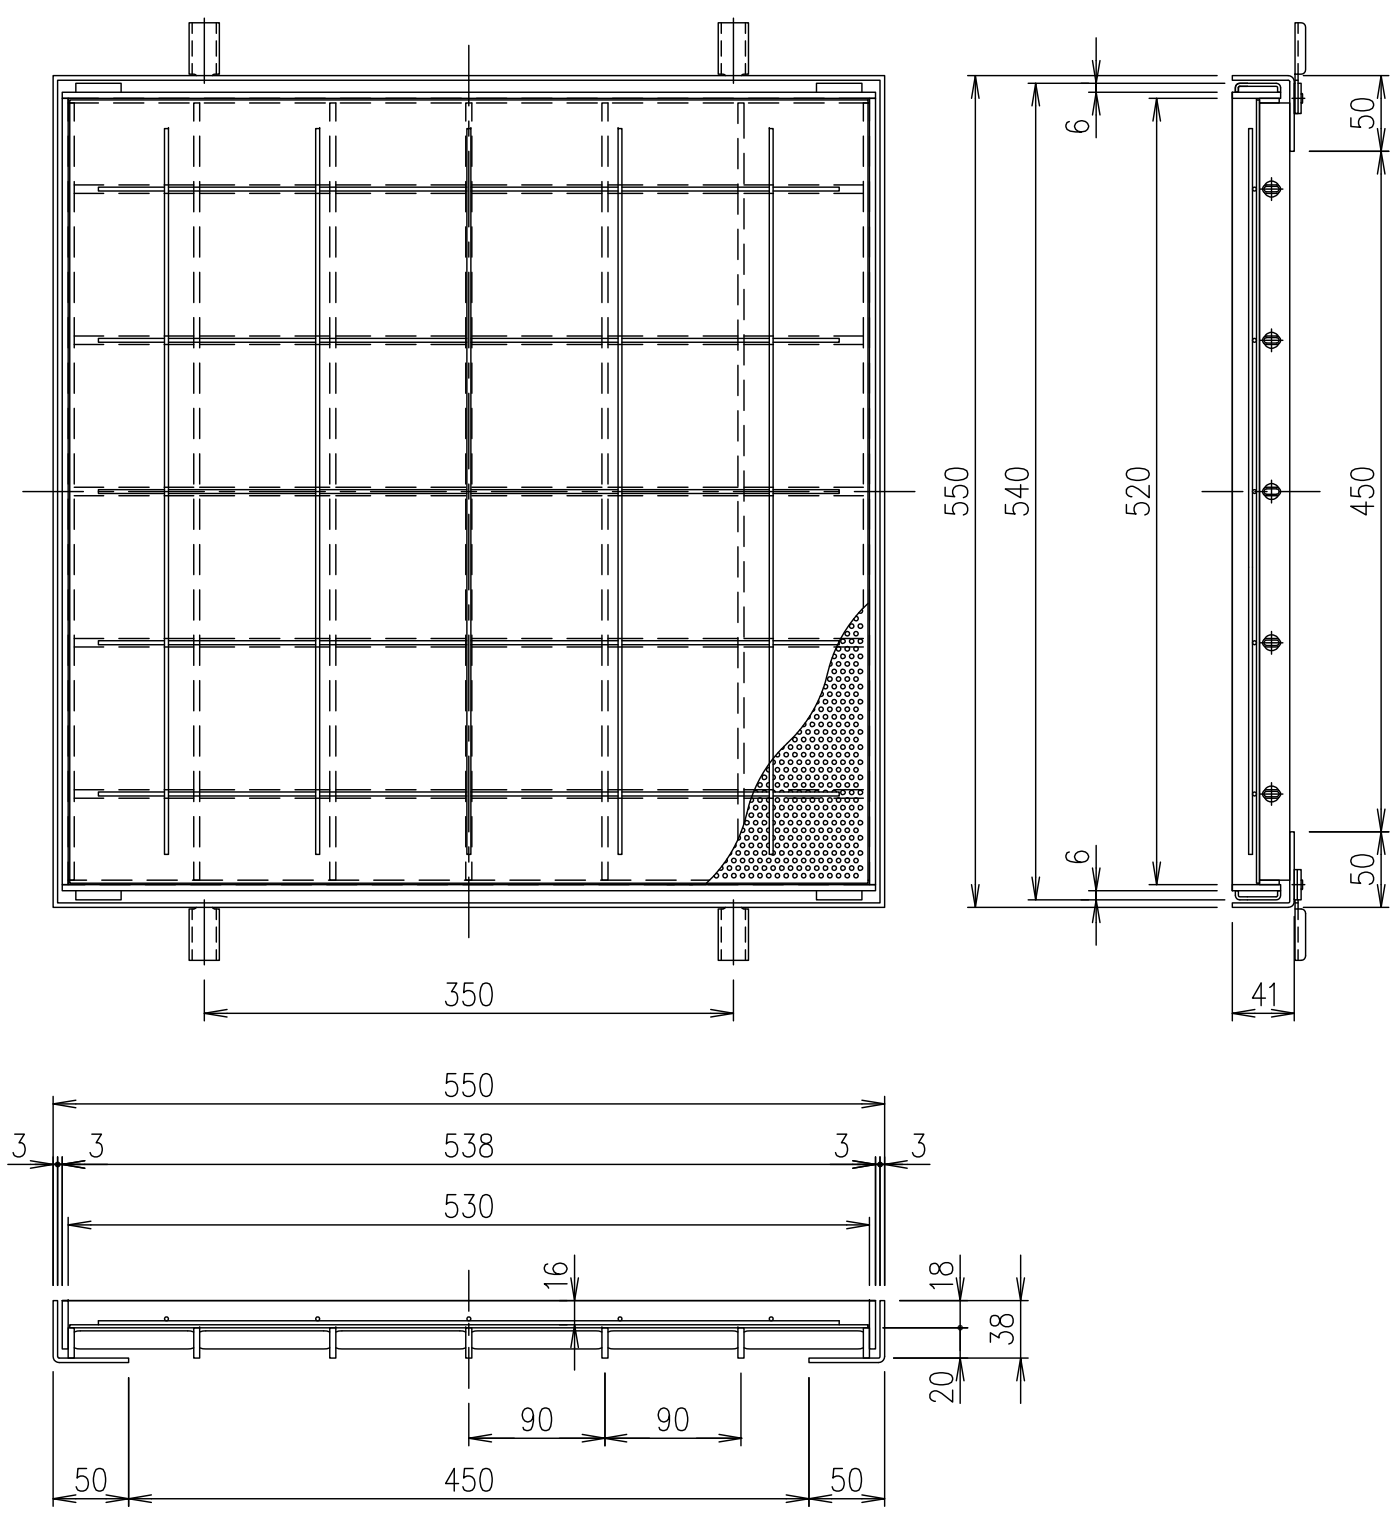

2	受枠			SUS304		4.7	
1	蓋			SUS304		8.4	
項番	名称			材質	個数	kg/個	記事
担当	製図	照査	承認	1 5	名称	DKC	
	伊藤	本木	金子			SUS製透水材充填用ます蓋。歩道用 SPSLM55－歩N	
平成 年 月 日				尺度	図番	J-E3-00954	
第一機材株式会社				三角法			