
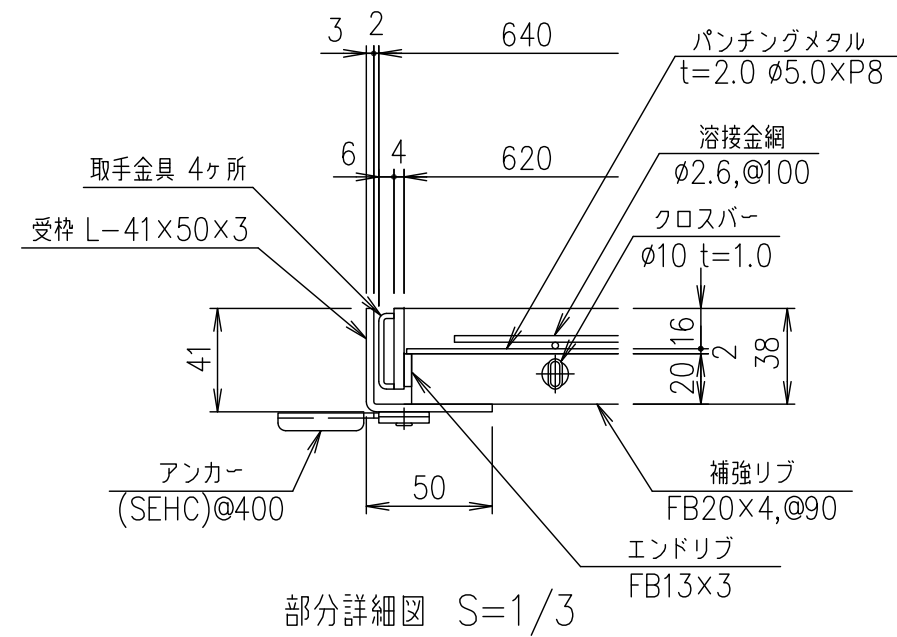


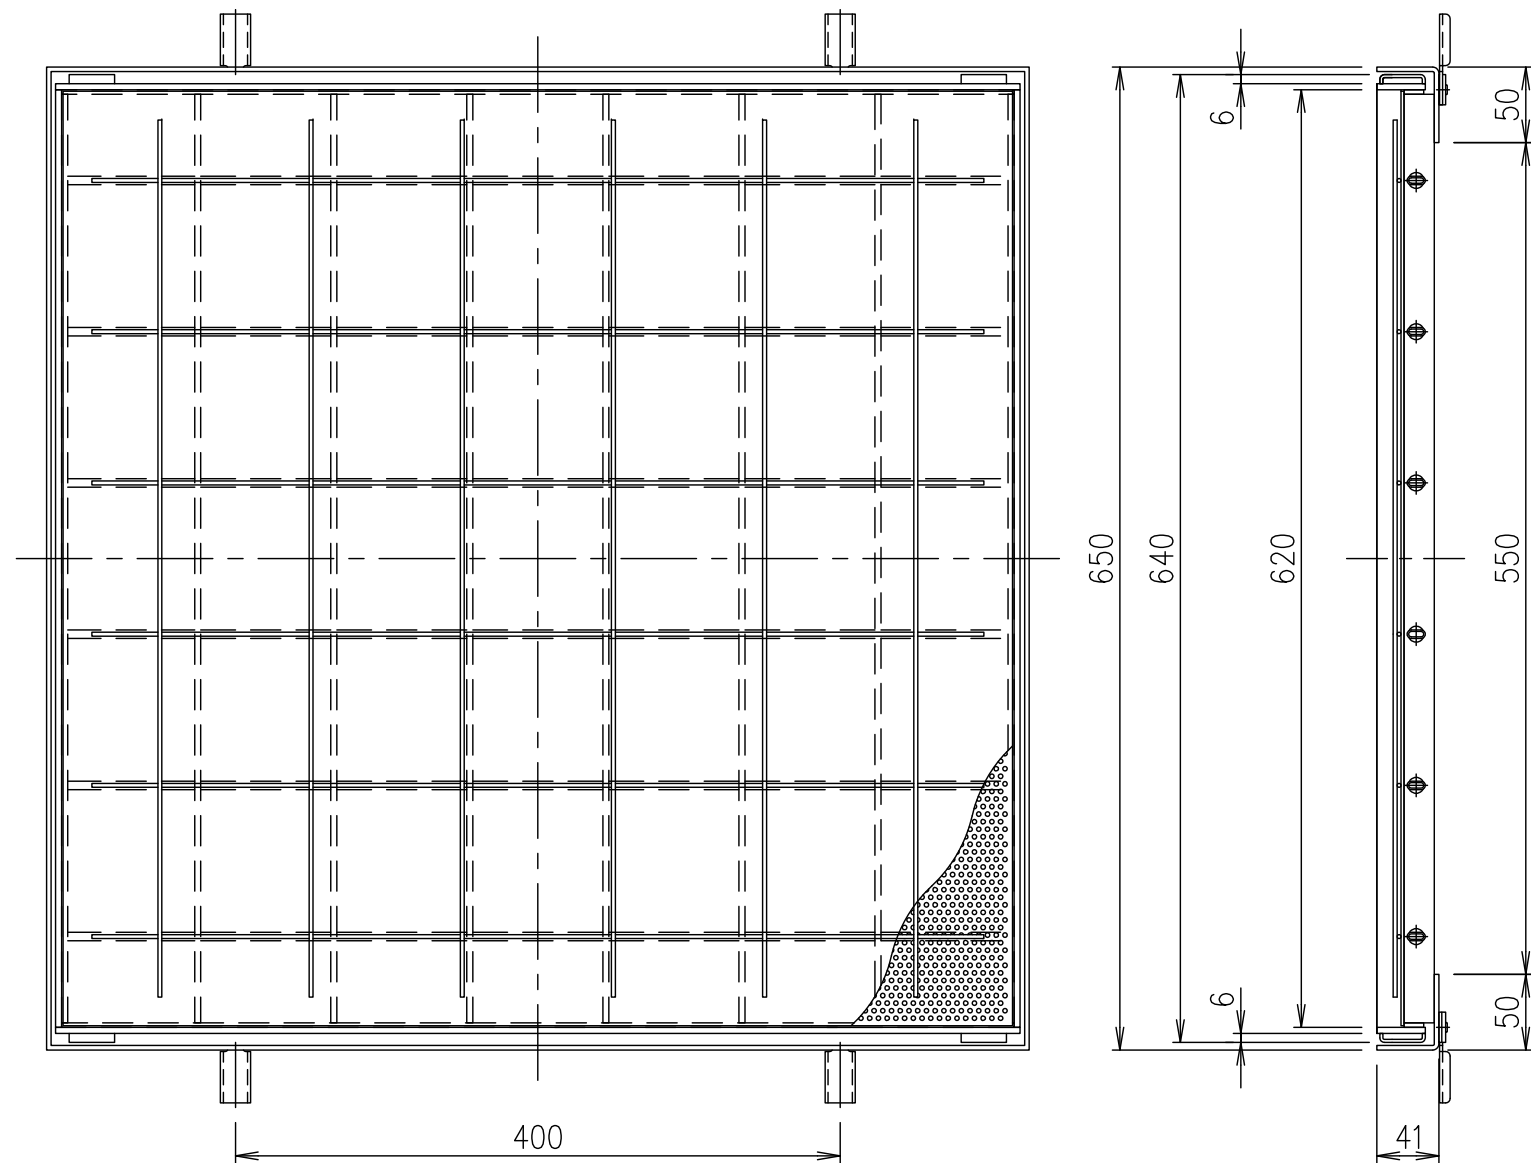

部分詳細図 S=1/3

2	受枠	SUS304		5.4					
1	蓋	SUS304		11.3					
項番	名称	材質	個数	kg/個	記事				
担当	製図	照査	承認	1/5	DKC				
	伊藤	本木	金子	名称	SUS製透水材充填用ます蓋・歩道用 SPSLM65ー歩N				
平成 年 月 日				尺度					
第一機材株式会社				三角法	図番	J-E3-00956			