
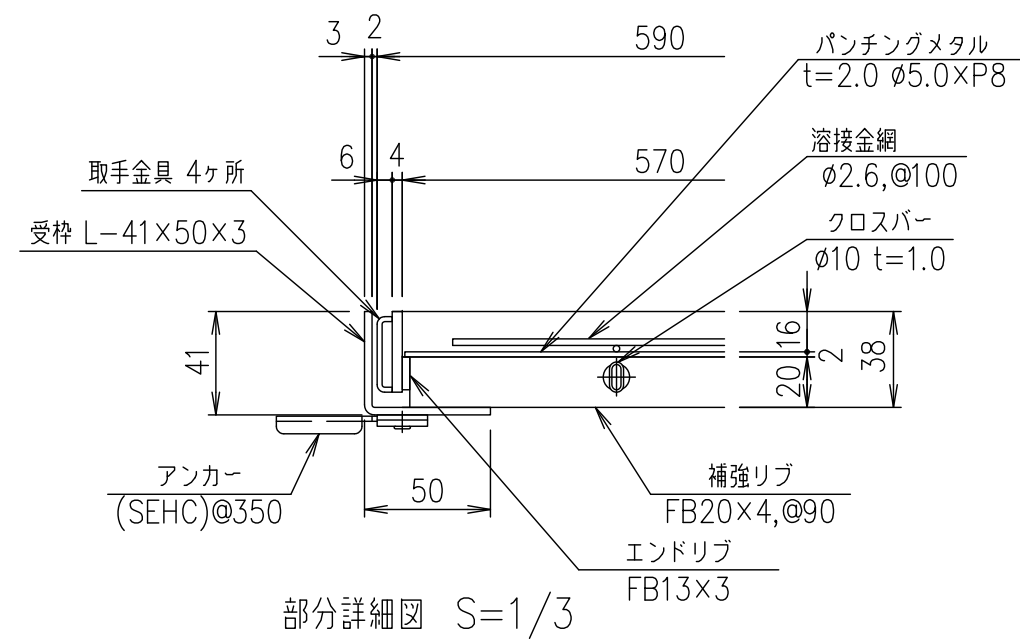
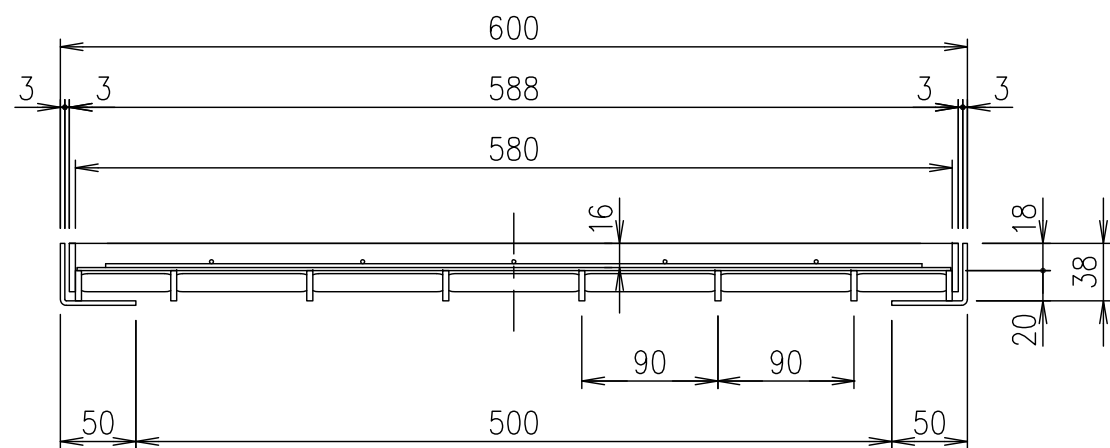


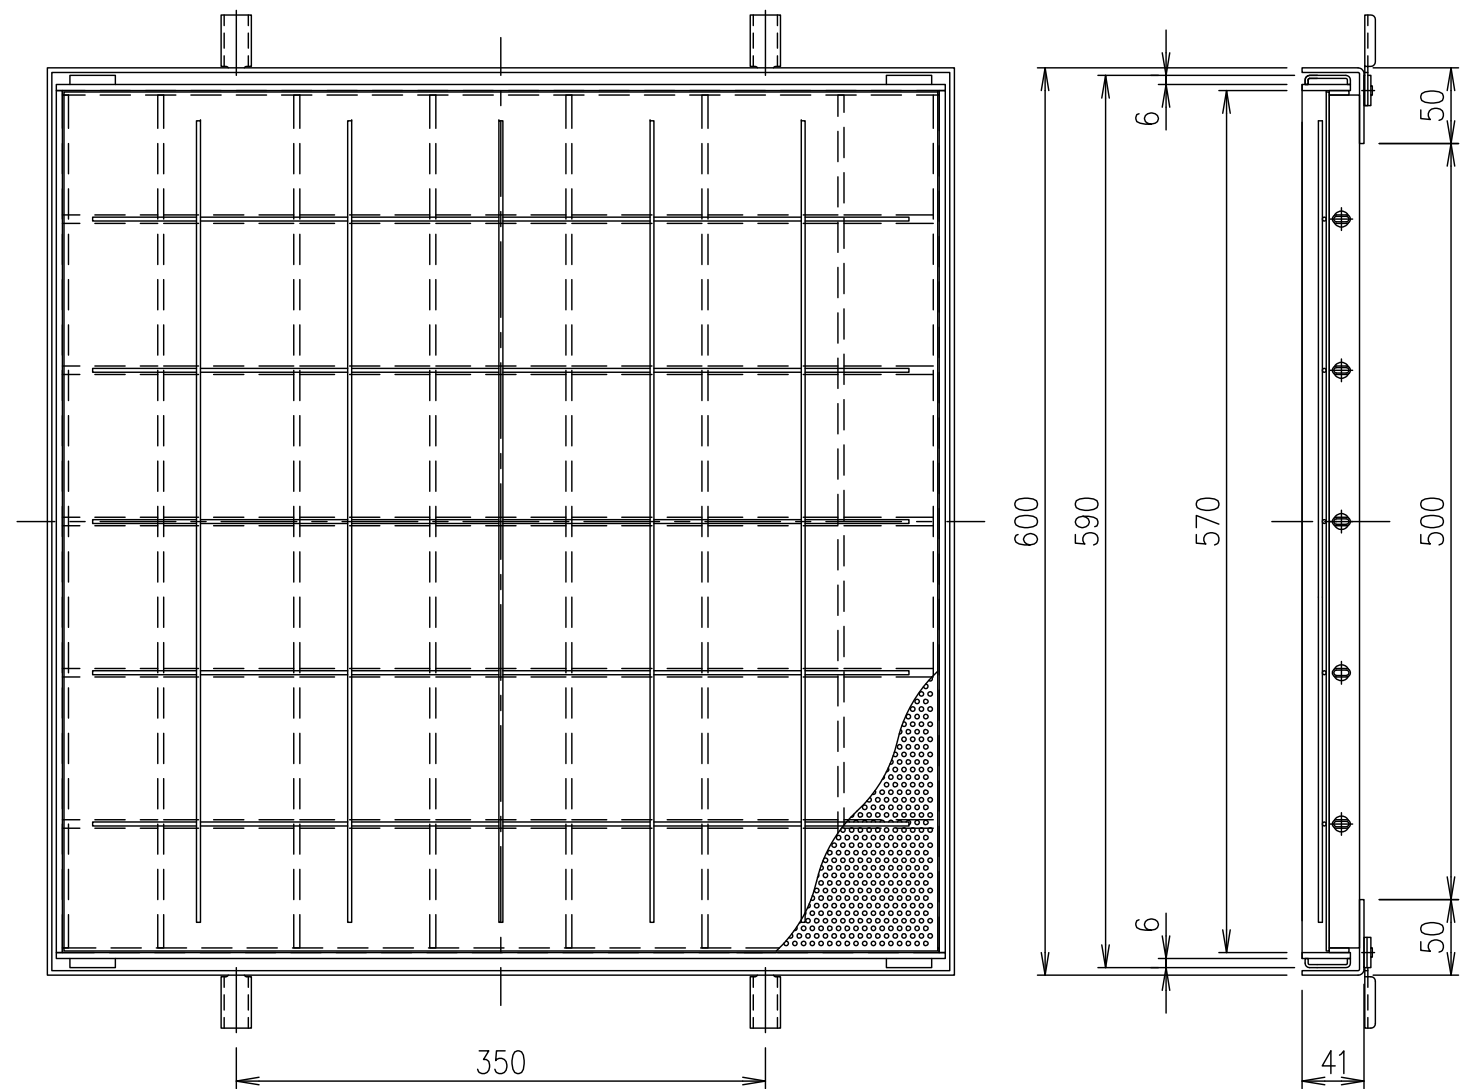

2		受枠		SUS304		5.0			
1		蓋		SUS304		9.9			
項番		名称		材質		個数	kg/個		記事
担当	製図	照査	承認	1/5	名称	DKC			
	伊藤	本木	金子	尺度		SUS製透水性材充填用ます蓋・歩道用			
平成 年 月 日				三角法	図番	SPSLM66-歩N			
第一機材株式会社						J-E3-00955			