
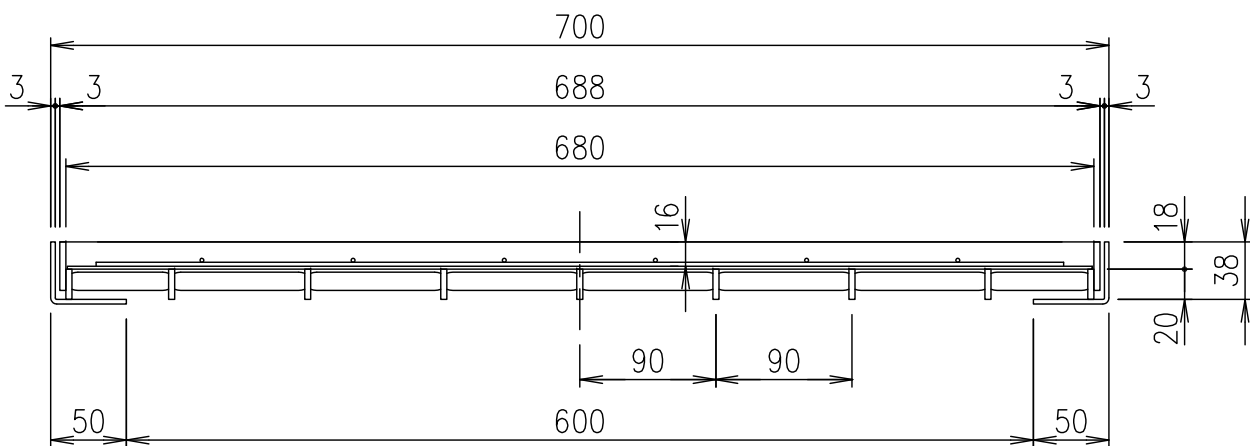
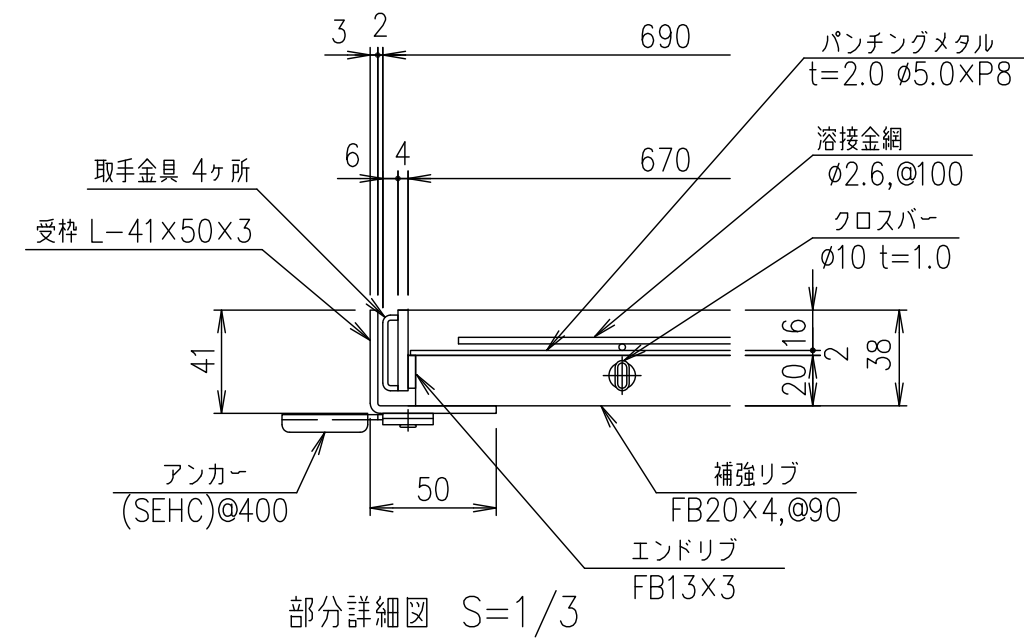


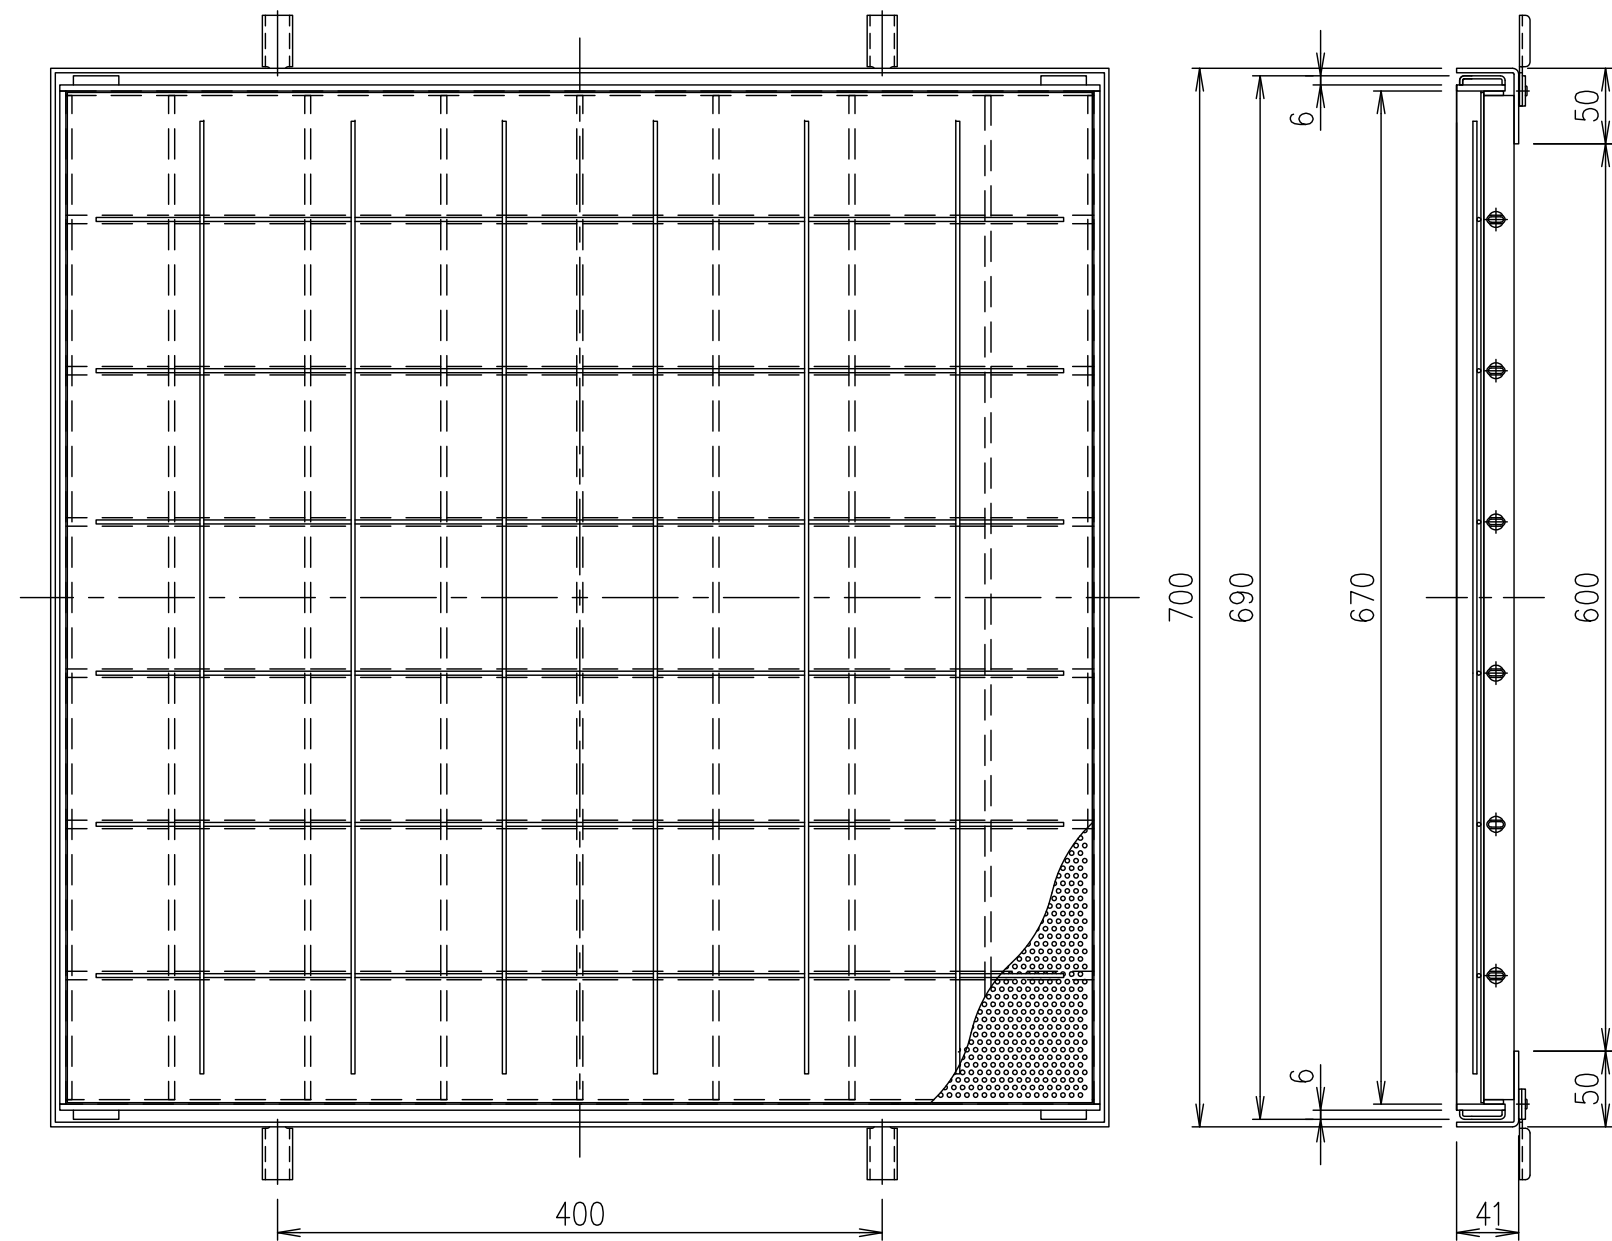

|          |    |    |    |              |                                 |            |    |
|----------|----|----|----|--------------|---------------------------------|------------|----|
|          |    |    |    |              |                                 |            |    |
|          |    |    |    |              |                                 |            |    |
|          |    |    |    |              |                                 |            |    |
| 2        | 受枠 |    |    | SUS304       |                                 | 5.9        |    |
| 1        | 蓋  |    |    | SUS304       |                                 | 12.9       |    |
| 項番       | 名称 |    |    | 材質           | 個数                              | kg/個       | 記事 |
| 担当       | 製図 | 照査 | 承認 | 1<br>5<br>名称 | DKC                             |            |    |
|          | 伊藤 | 本木 | 金子 |              | SUS製透水材充填用ます蓋。歩道用<br>SPSLM77－歩N |            |    |
| 平成 年 月 日 |    |    |    | 尺度           |                                 |            |    |
| 第一機材株式会社 |    |    |    | 三角法          | 図番                              | J-E3-00957 |    |