


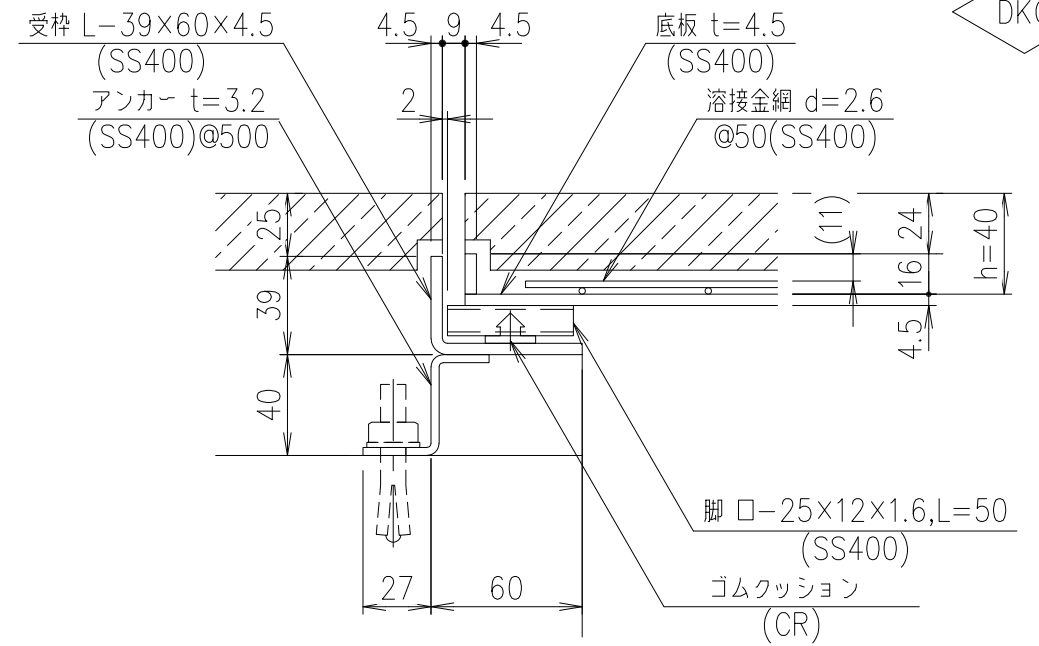
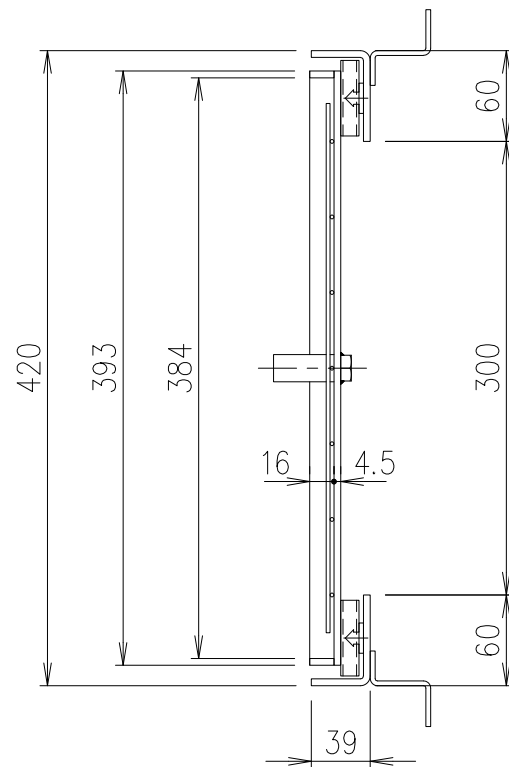


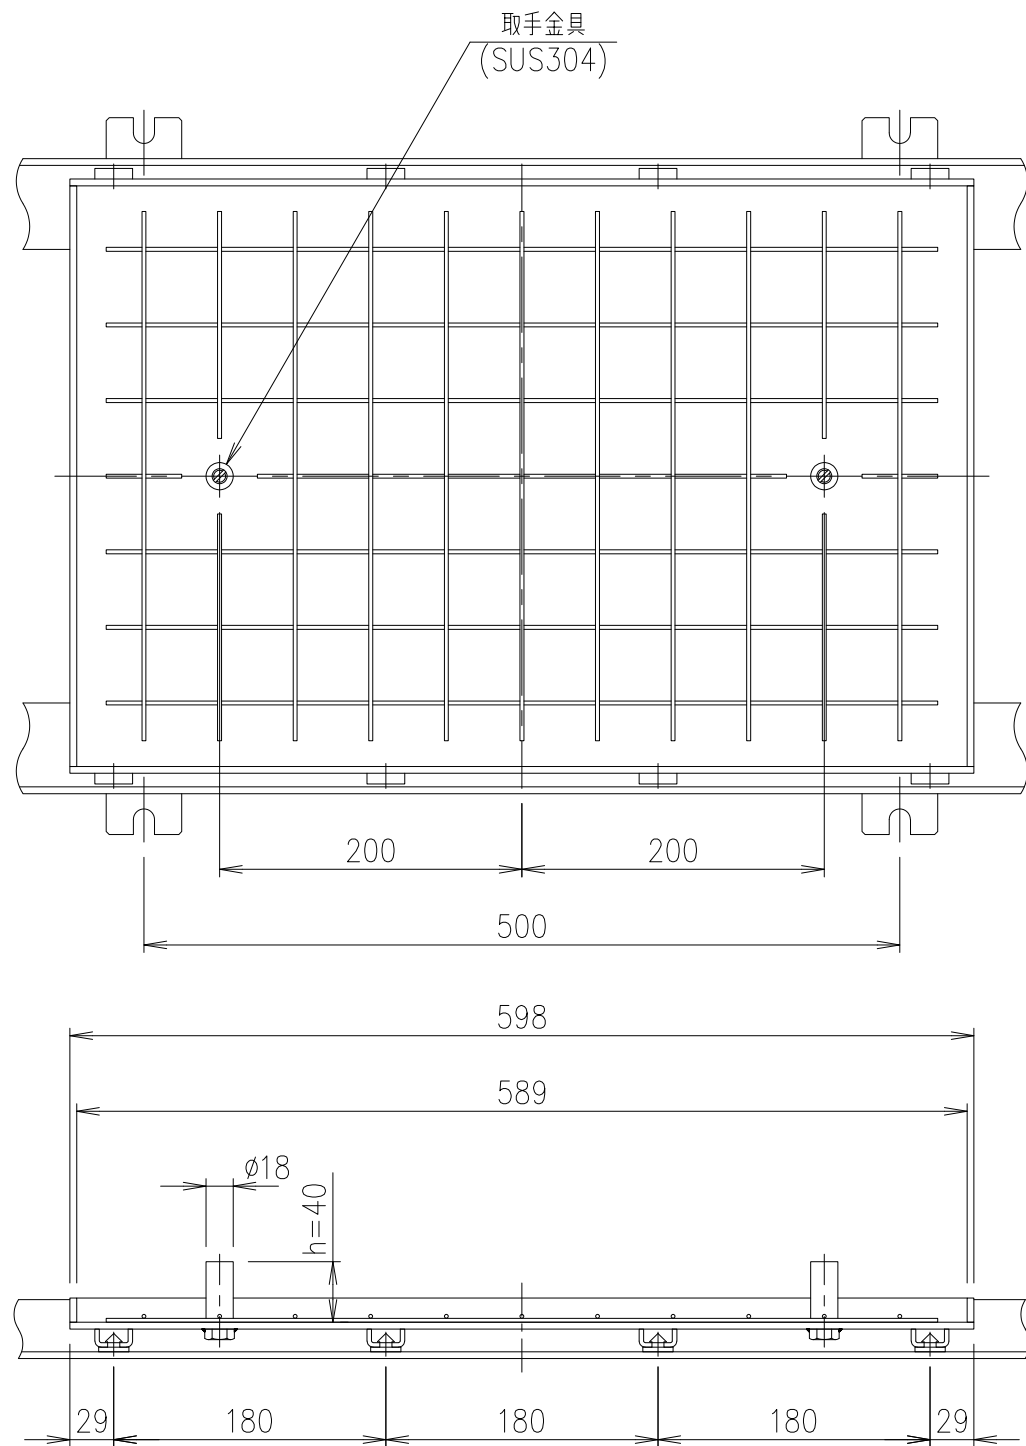

部分詳細図 S=1/3

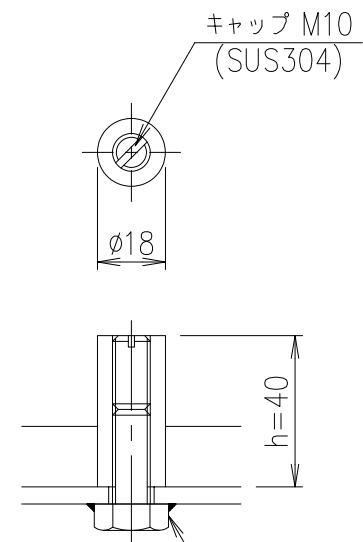

取手金具詳細図 S=1/2

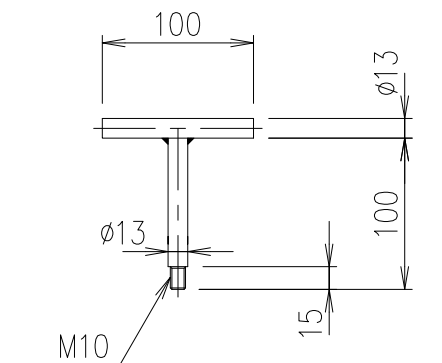

開閉ハンドル S=1/5
SS400,電気垂鉛めっき

※施工する石の厚みなどで、h寸法を40以外にされる場合はご指示下さい。
※取手付蓋は5枚中1枚として、その他4枚は取手金具は付きません。

受枠質量：7.0kg/m組

		受 枠		SS400			溶融亜鉛めっき
		蓋		SS400		10.0	溶融亜鉛めっき
項番	名称			材質	個数	kg/個	記事
担当	製図	照査	承認	1 / 5 尺度	名称	DKC	
	高橋	野林	本木			目地なしスリット側溝蓋・歩道用 TPSL40ー歩	
年 月 日				三角法	図番	PJ-E3-03773	
第一機材株式会社							