

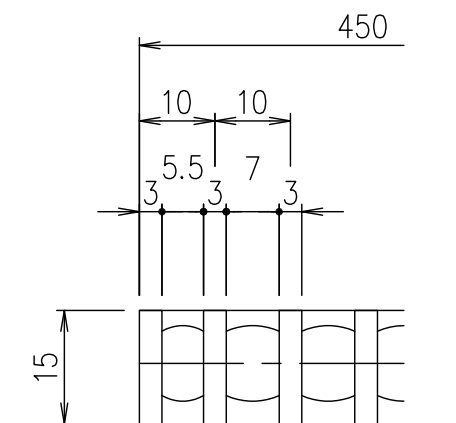


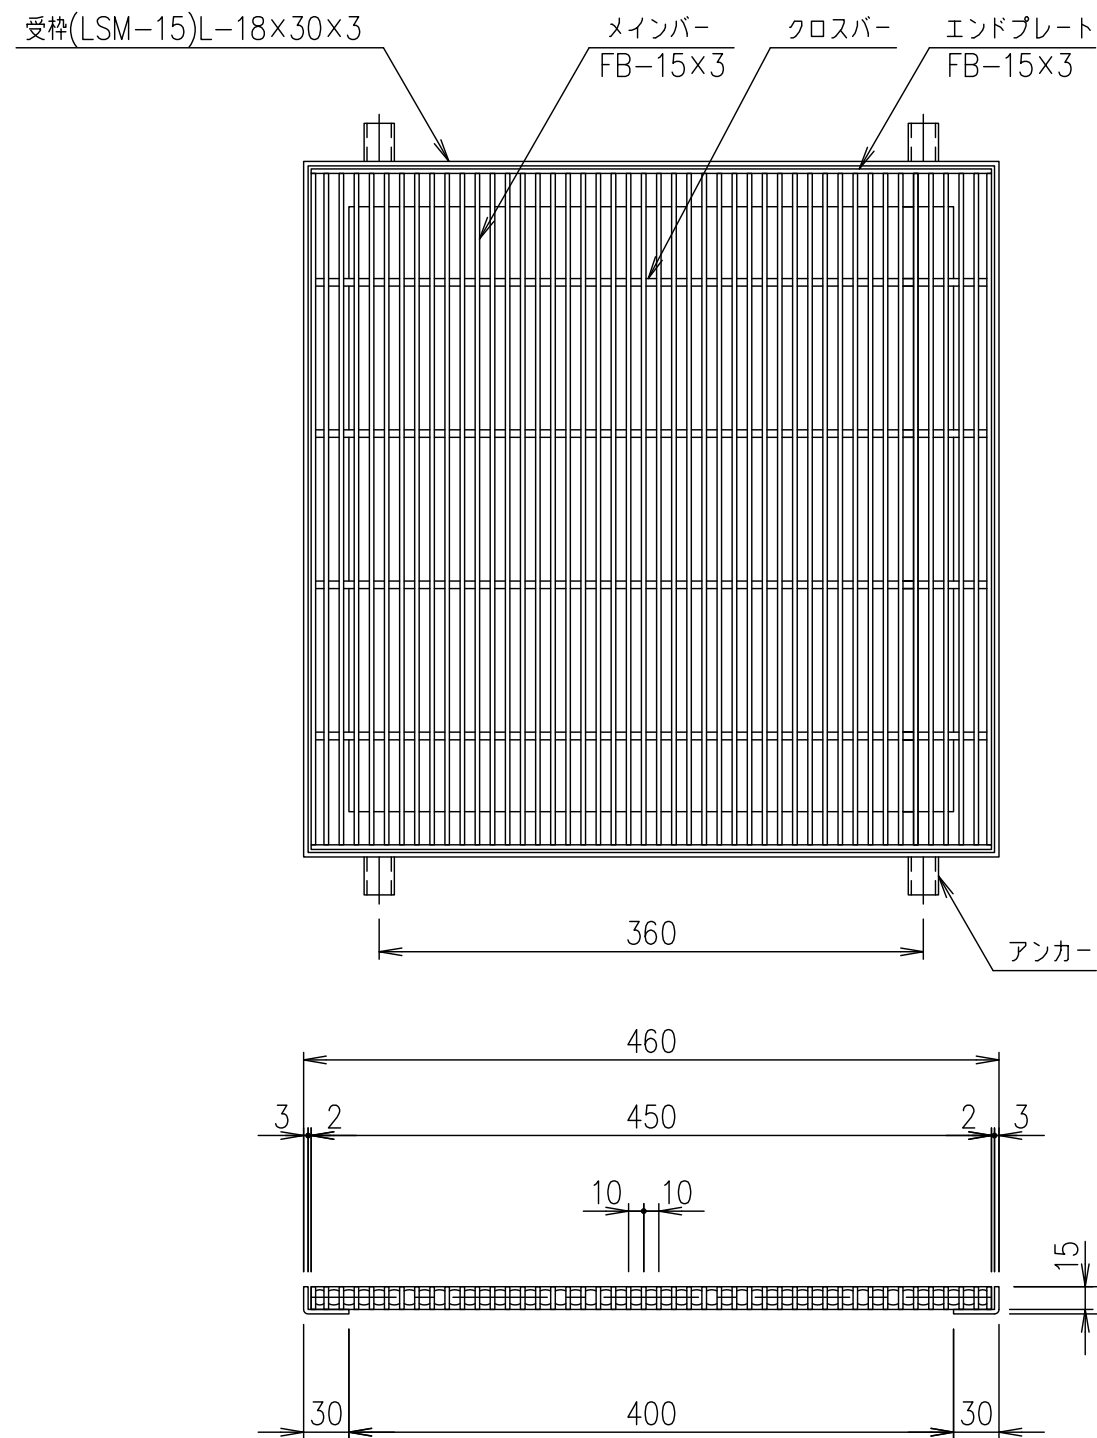

メインバーピッチ詳細図 S=1/1

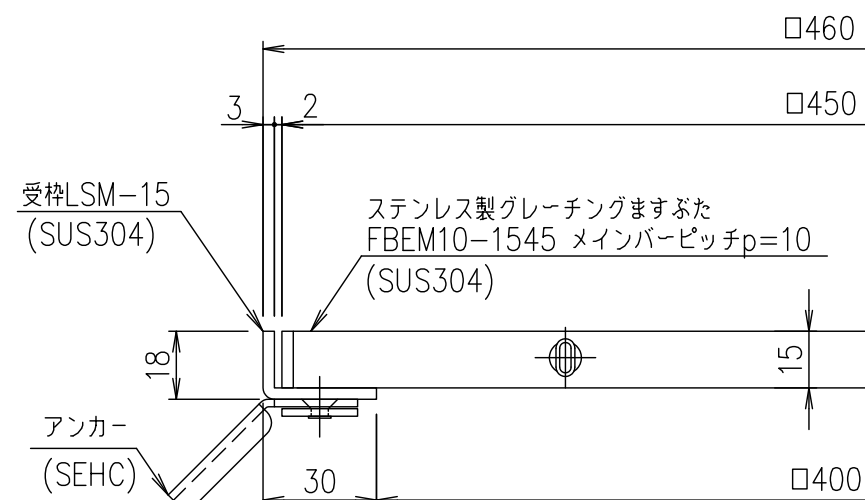

受枠断面詳細図 S=1/2

受枠				SUS304	2.1		
ステンレスますぶた				SUS304	7.9		
項番	名称			材質	個数	kg/個	記事
	記号	内容	日付	編集	担当	製図	照査
						井上	本木
						伊藤	
						平成	年 月 日
親番					第一機材株式会社		
図歴							
				1/5	名	DKC ステンレス製グレーチングますぶた	
				尺度	称	ノーマルタイプ 適用荷重：歩道用	
				三角法	図番	FBEM10-1545 (メインバーピッチ10mm)	
						S-E3-08791	