

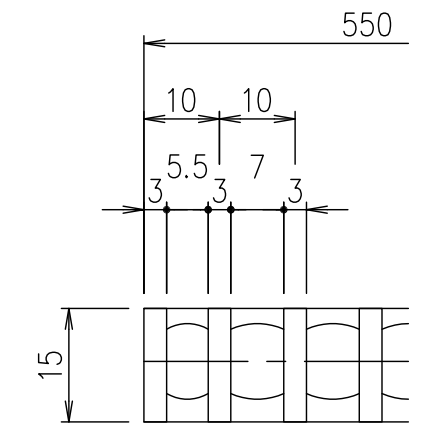


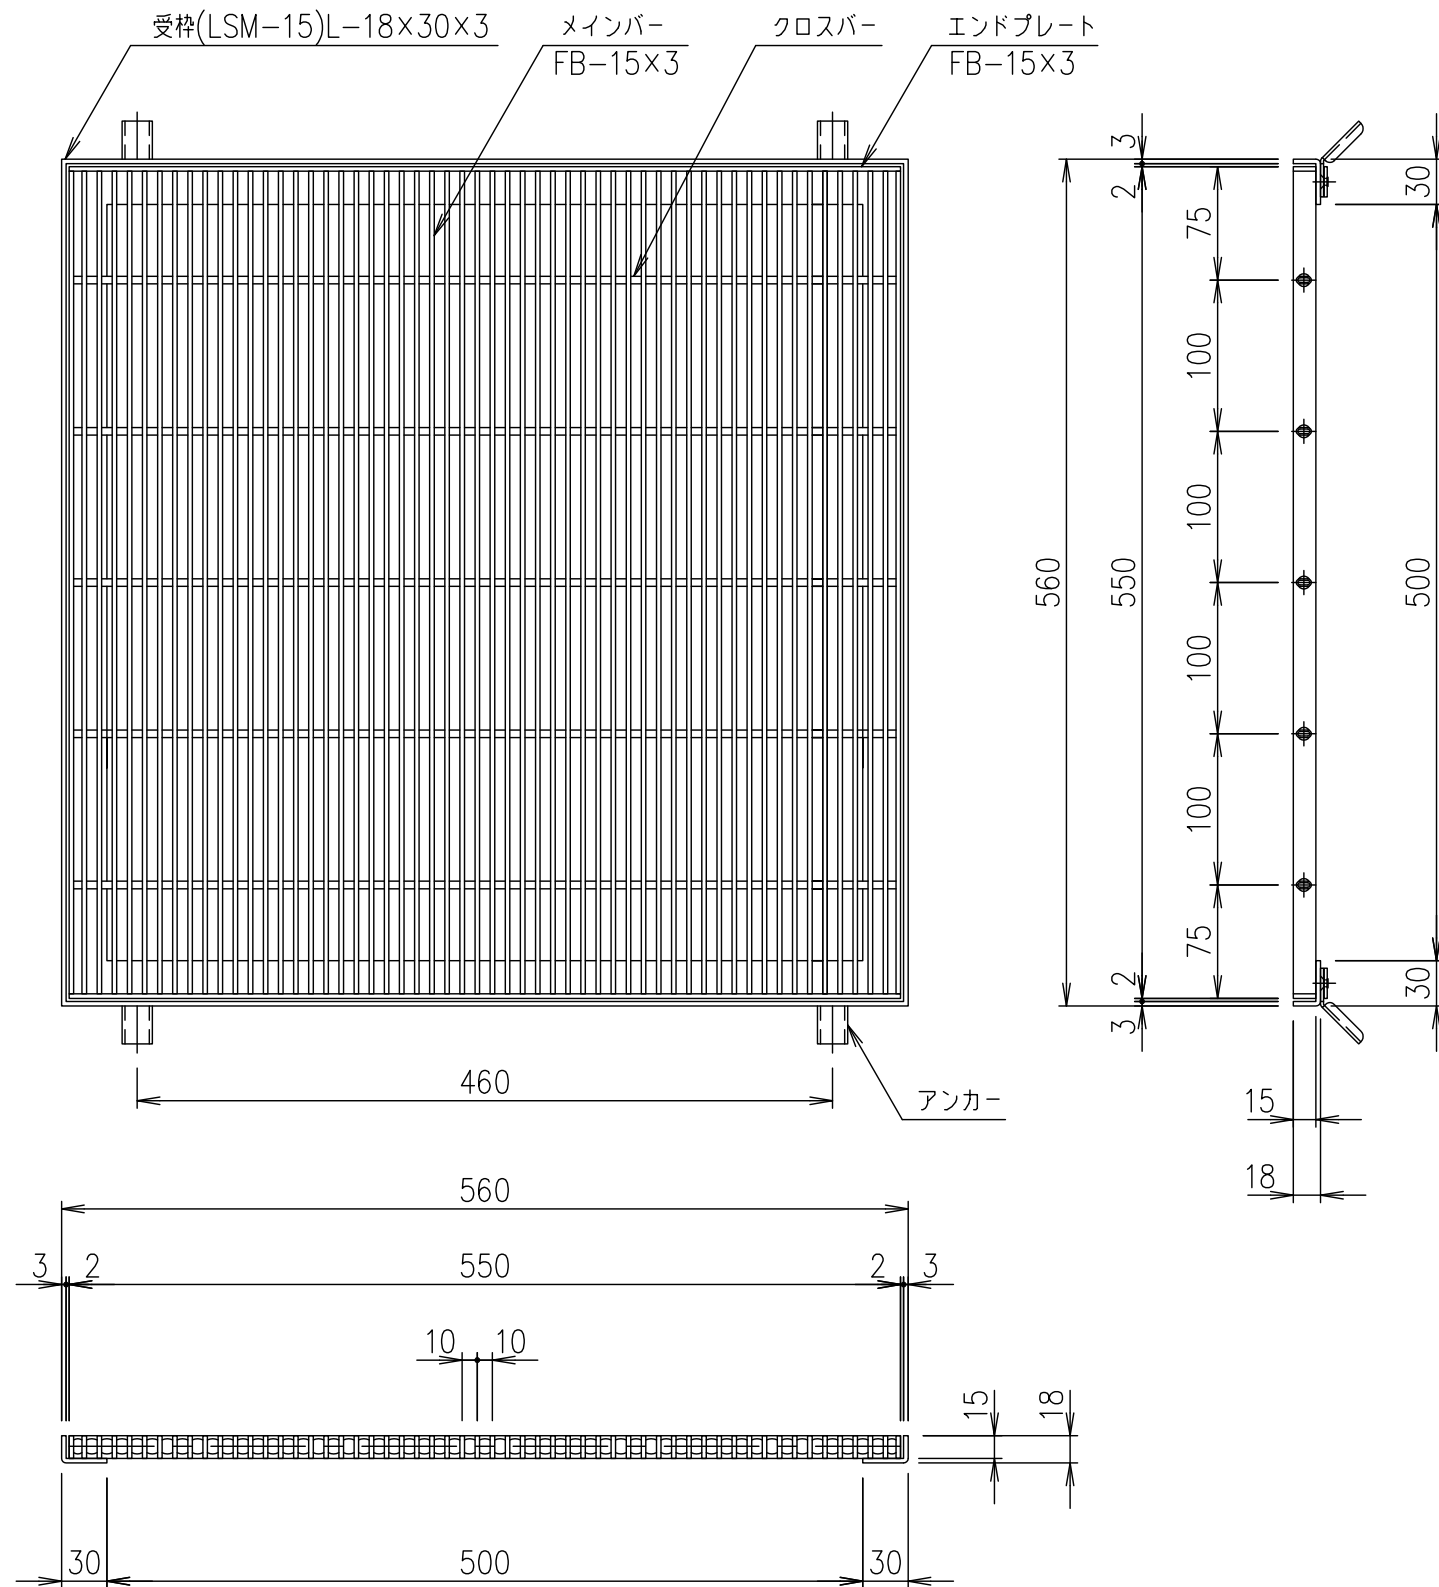

メインバーピッチ詳細図 S=1/1

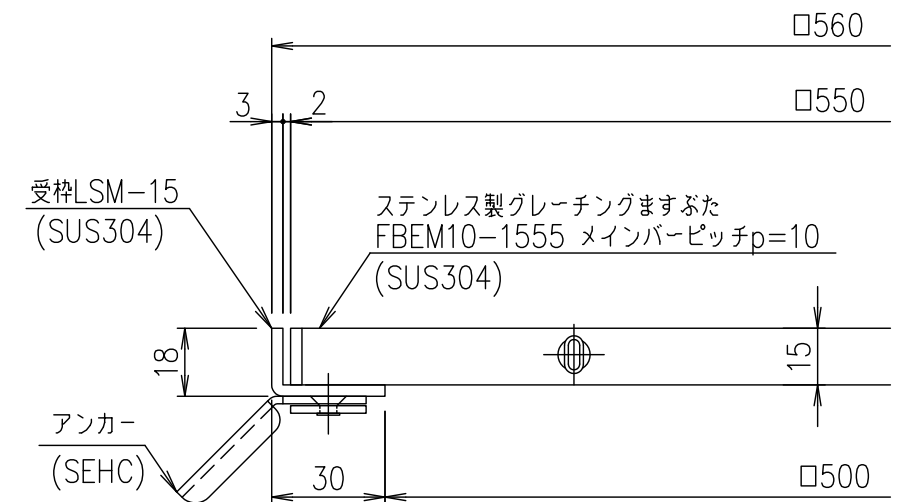

受枠断面詳細図 S=1/2

						受枠		SUS304				2.6									
						ステンレスますぶた		SUS304				11.8									
				項番		名称				材質		個数		kg/個		記事					
記号	内容			日付		編集		担当		製図		照査		承認		1 / 5		名称		DKC ステンレス製グレーチングますぶた	
										井上		本木		伊藤		尺度				ノーマルタイプ 適用荷重：歩道用 FBEM10-1555 (メインバーピッチ10mm)	
								平成		年		月		日							
								第一機材株式会社		三角法		図番		S-E3-08793							
親番																					
図歴																					