

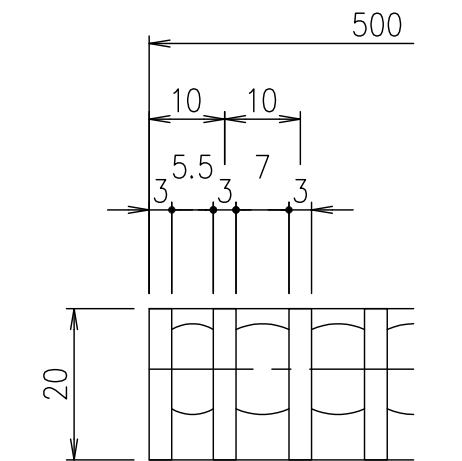


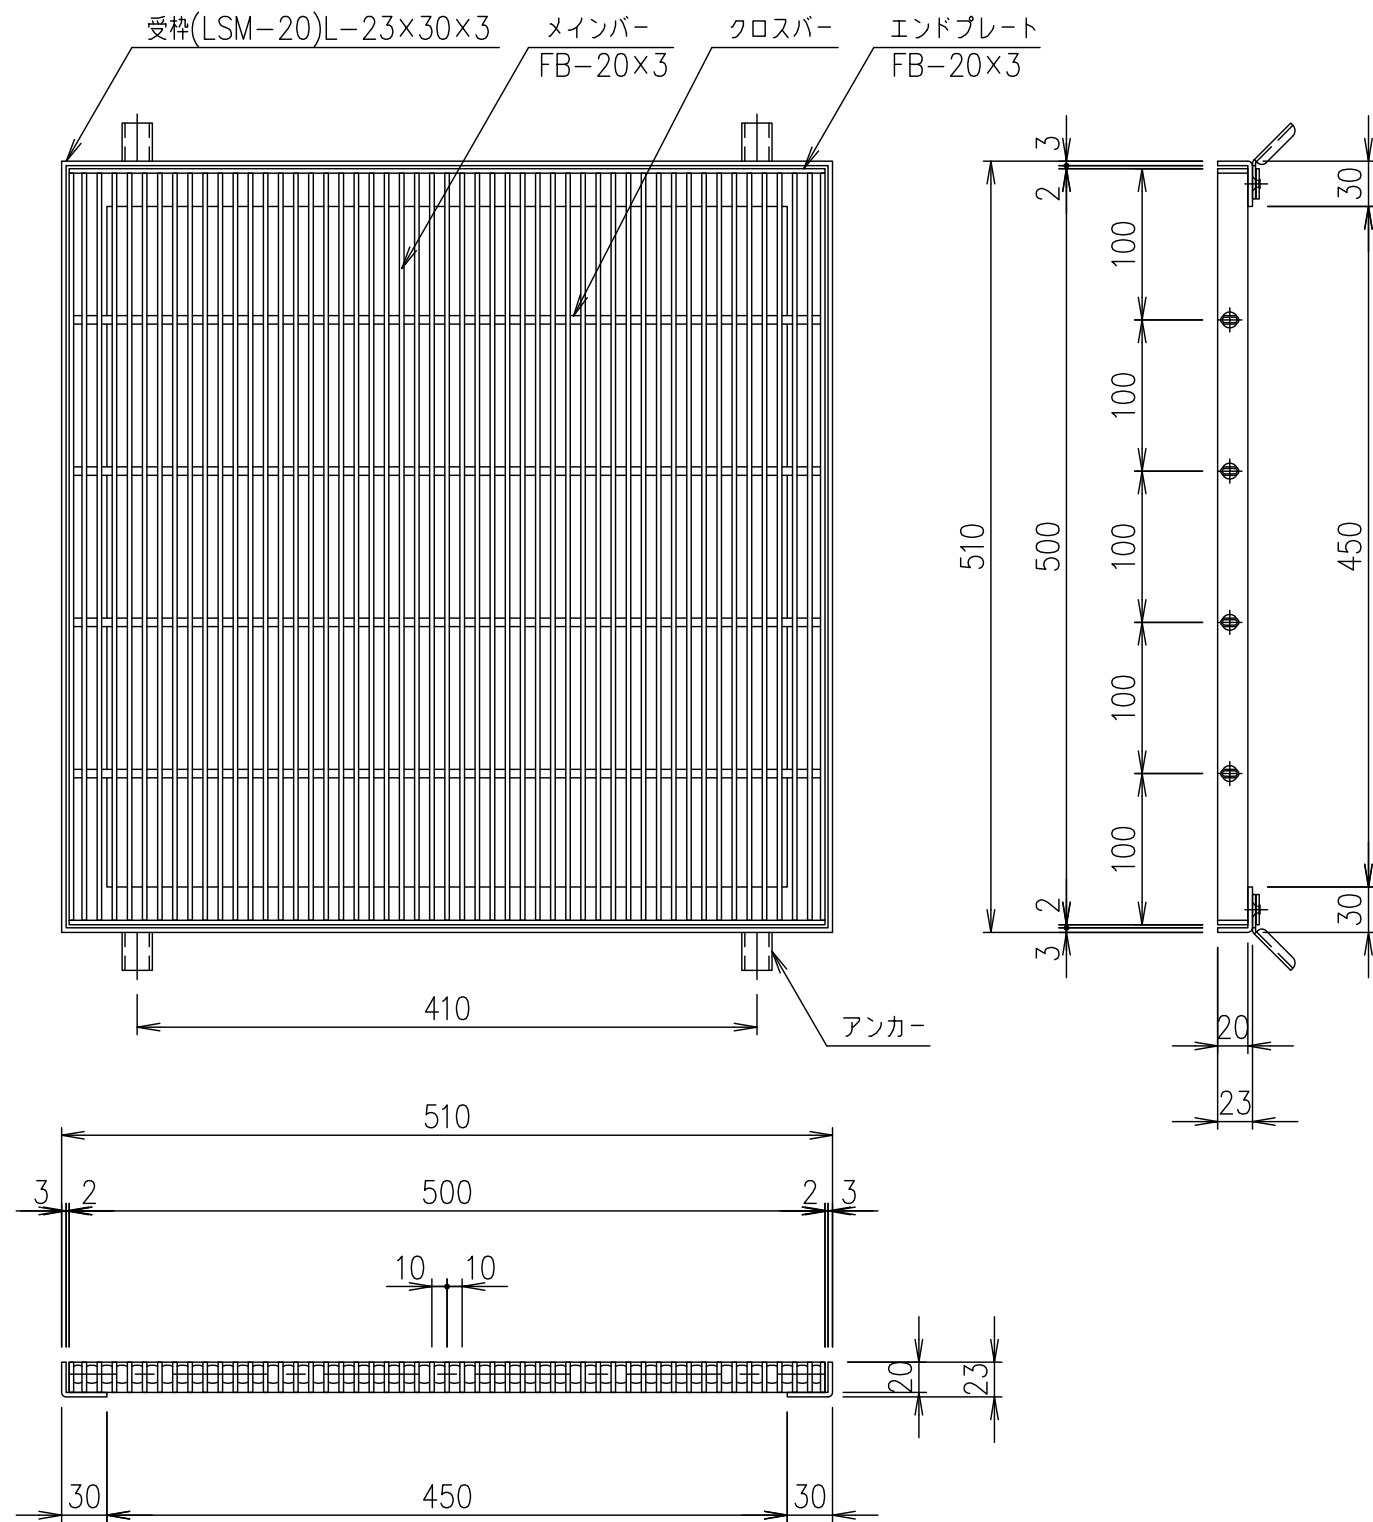

メインバーピッチ詳細図 S=1/1

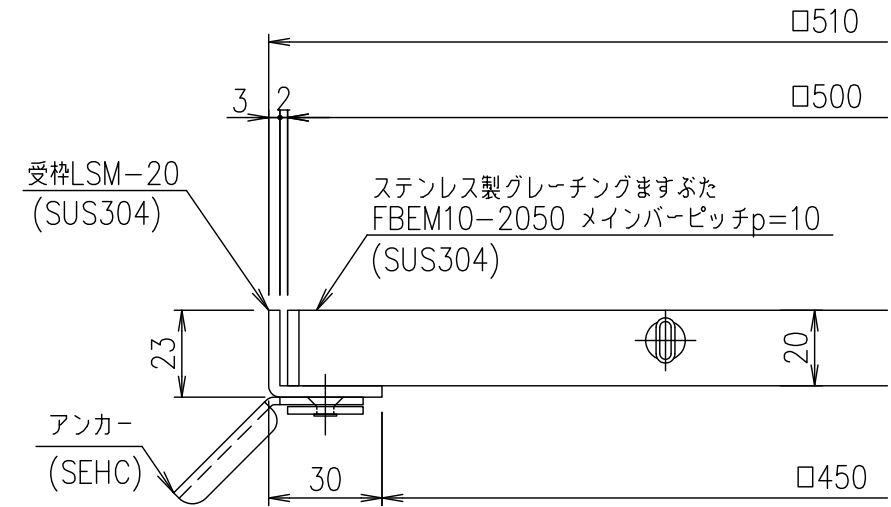

受枠断面詳細図 S=1/2

|    |    |    |    |           |    |    |    |        |    |                            |      |    |  |
|----|----|----|----|-----------|----|----|----|--------|----|----------------------------|------|----|--|
|    |    |    |    | 受枠        |    |    |    | SUS304 |    |                            | 2.5  |    |  |
|    |    |    |    | ステンレスますぶた |    |    |    | SUS304 |    |                            | 12.9 |    |  |
| 項番 |    |    |    | 名称        |    |    |    | 材質     |    | 個数                         | kg/個 | 記事 |  |
| 記号 | 内容 | 日付 | 編集 | 担当        | 製図 | 照査 | 承認 | 1<br>5 | 名称 | DKC ステンレス製グレーチングますぶた       |      |    |  |
|    |    |    |    |           | 井上 | 本木 | 伊藤 |        |    | ノーマルタイプ 適用荷重：歩道用           |      |    |  |
|    |    |    |    | 平成 年 月 日  |    |    |    | 尺度     | 図番 | FBEM10-2050 (メインバーピッチ10mm) |      |    |  |
| 親番 |    |    |    | 第一機材株式会社  |    |    |    | 三角法    |    | S-E3-08800                 |      |    |  |
| 図歴 |    |    |    |           |    |    |    |        |    |                            |      |    |  |