

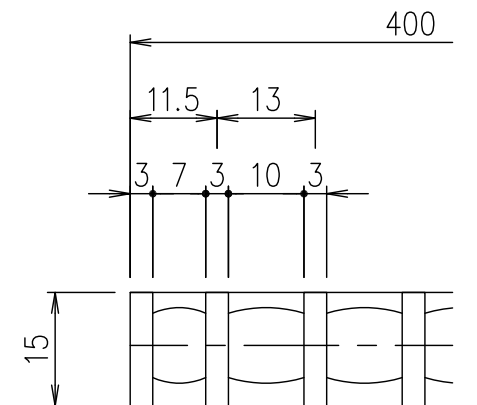


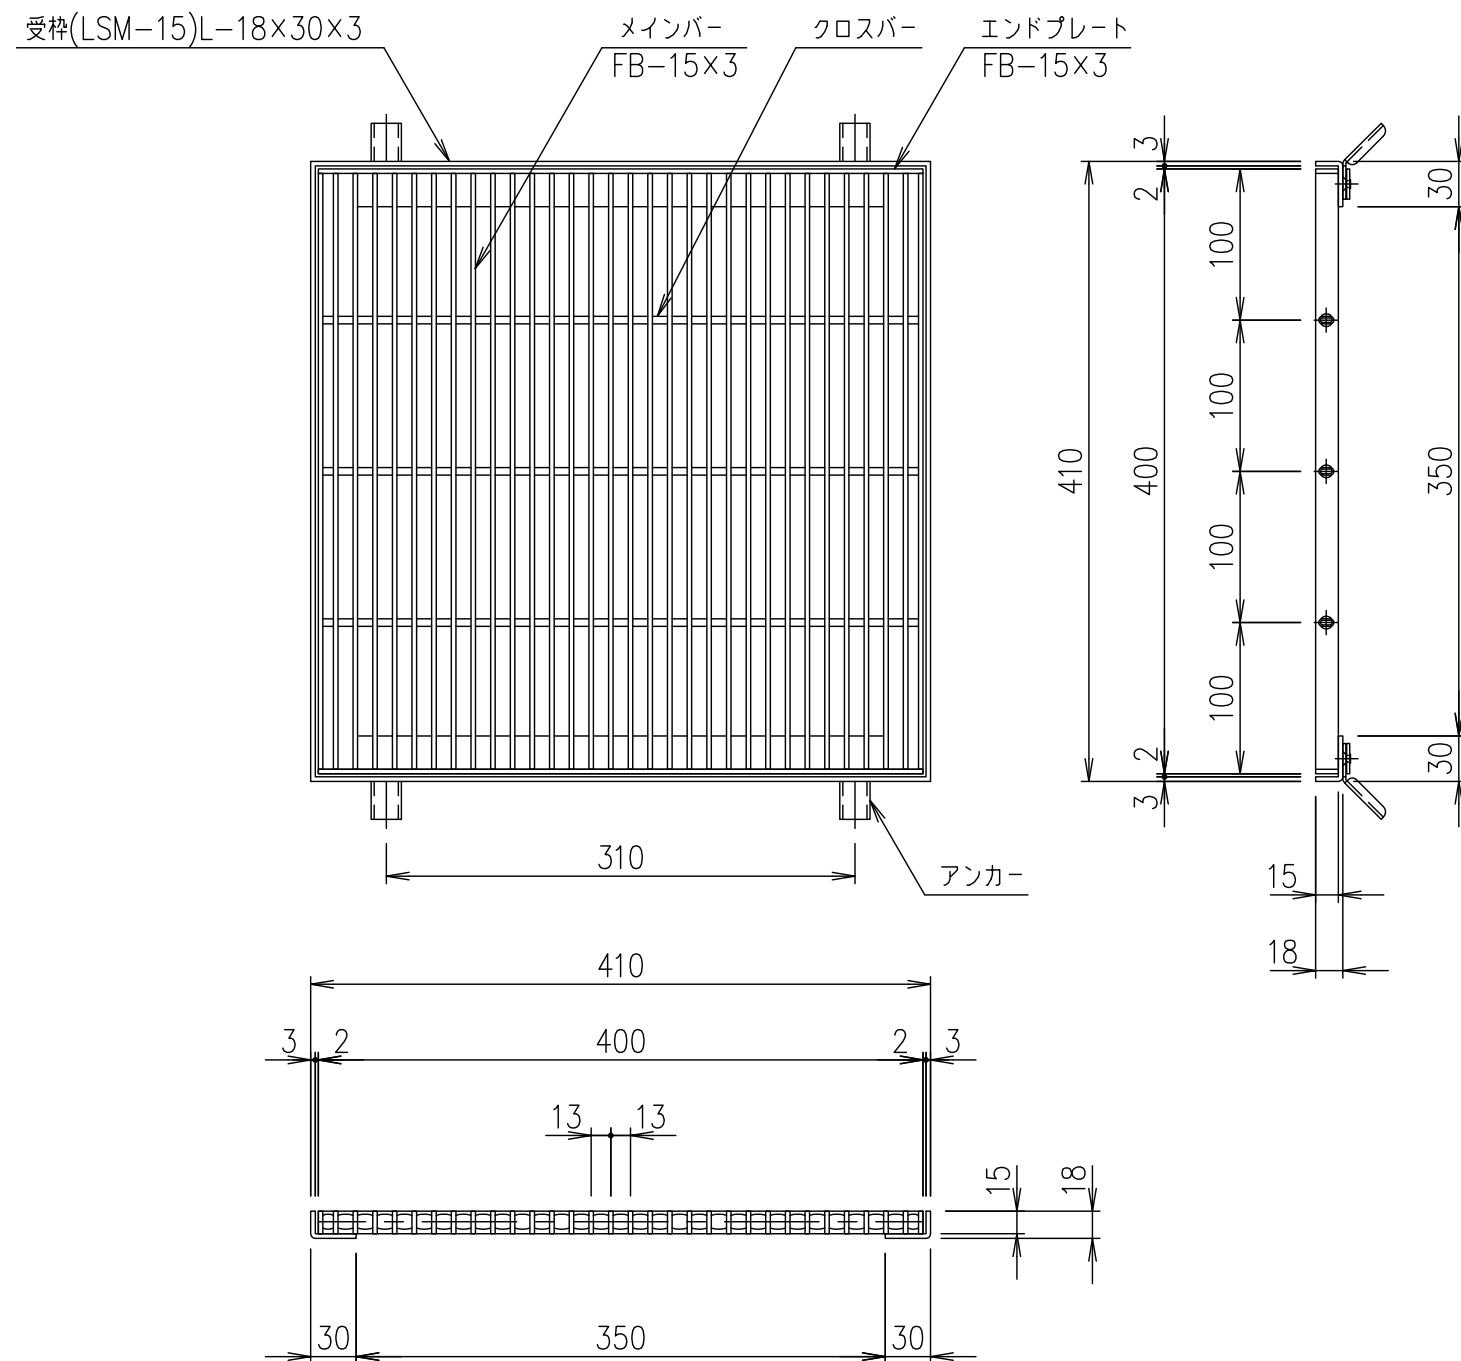

メインバーピッチ詳細図 S=1/1

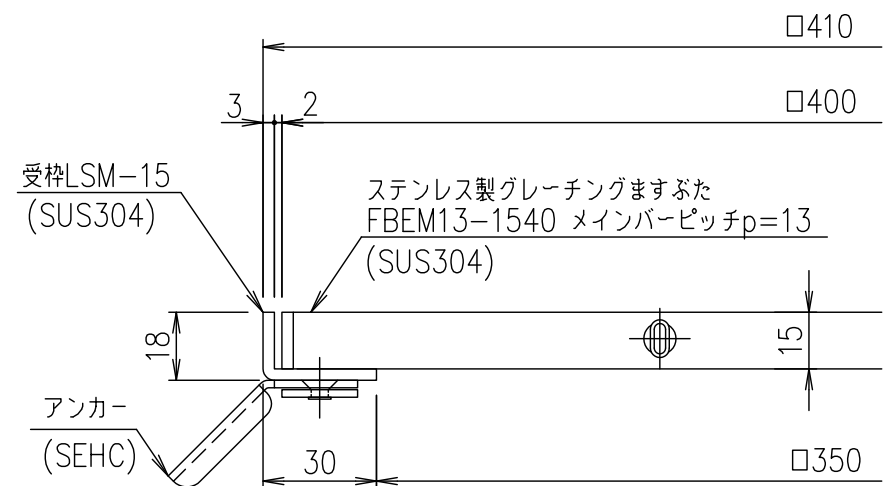

受枠断面詳細図 S=1/2

								受枠		SUS304			1.9			
								ステンレスますぶた		SUS304			5.0			
				項番	名称				材質		個数	kg/個	記事			
記号	内容			日付	編集	担当	製図	照査	承認	1 5	名称	DKC ステンレス製グレーチングますぶた				
							井上	本木	伊藤			尺度	ノーマルタイプ 適用荷重：歩道用 FBEM13-1540（メインバーピッチ13mm）			
						平成 年 月 日				三角法	図番		S-E3-08806			
						第一機材株式会社										
親番																
図歴																