

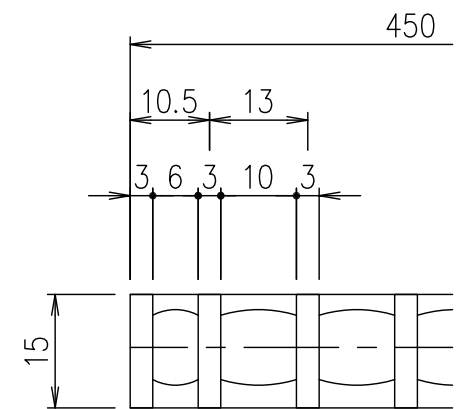


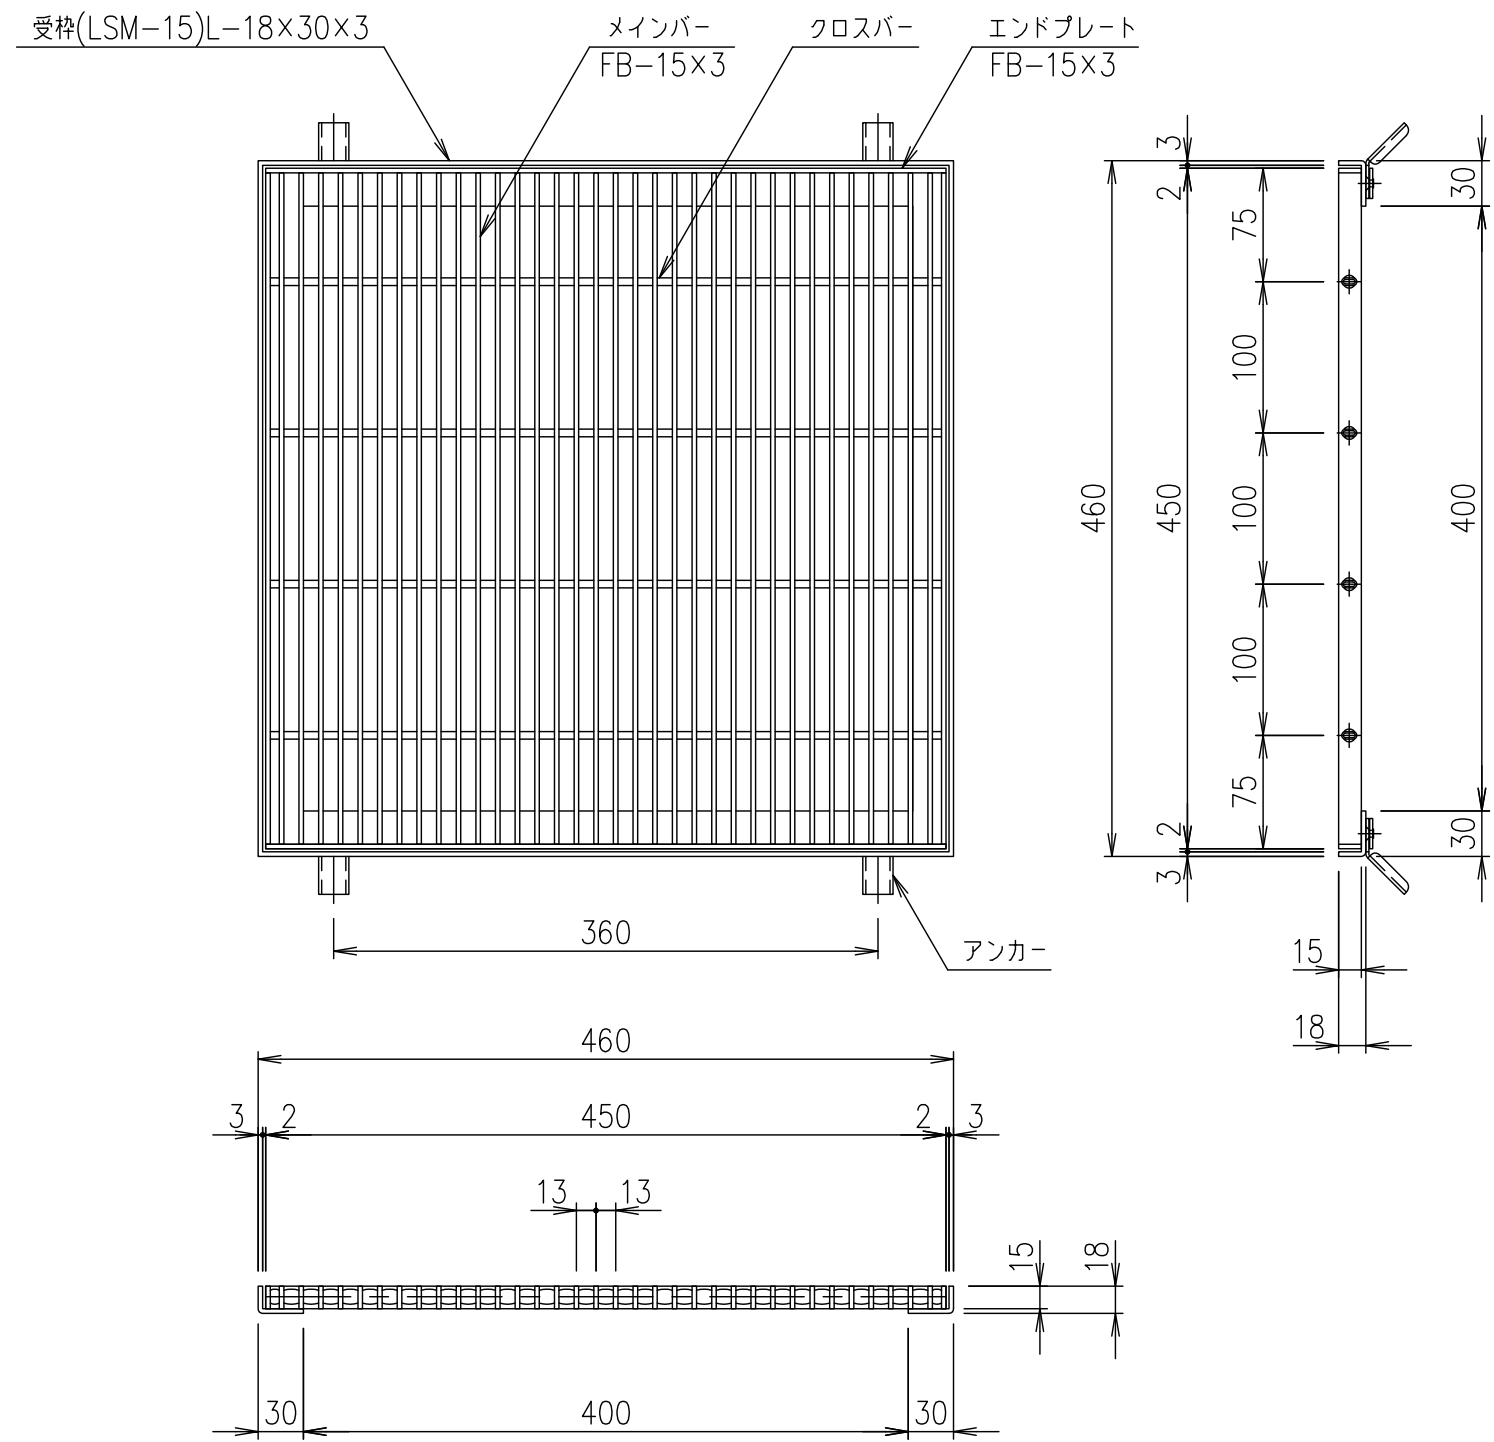

メインバーピッチ詳細図 S=1/1

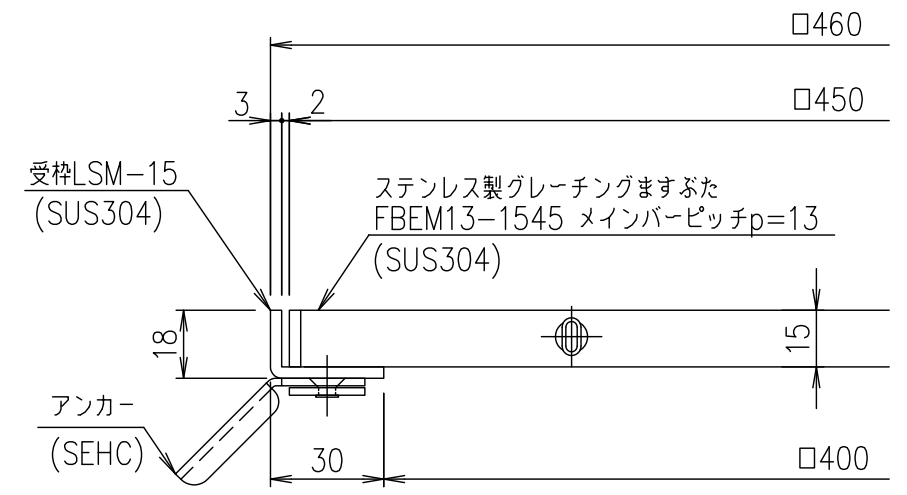

受枠断面詳細図 S=1/2

				受枠		SUS304		2.1			
				ステンレスますぶた		SUS304		6.4			
				項番	名称		材質	個数	kg/個	記事	
記号	内容	日付	編集	担当	製図	照査	承認	1 5 尺度	名称	DKC ステンレス製グレーチングますぶた	
					井上	本木	伊藤			ノーマルタイプ 適用荷重：歩道用	
				平成 年 月 日			FBEM13-1545 (メインバーピッチ13mm)				
								三角 法	図 番	S-E3-08807	
親番				第一機材株式会社							
図歴											